


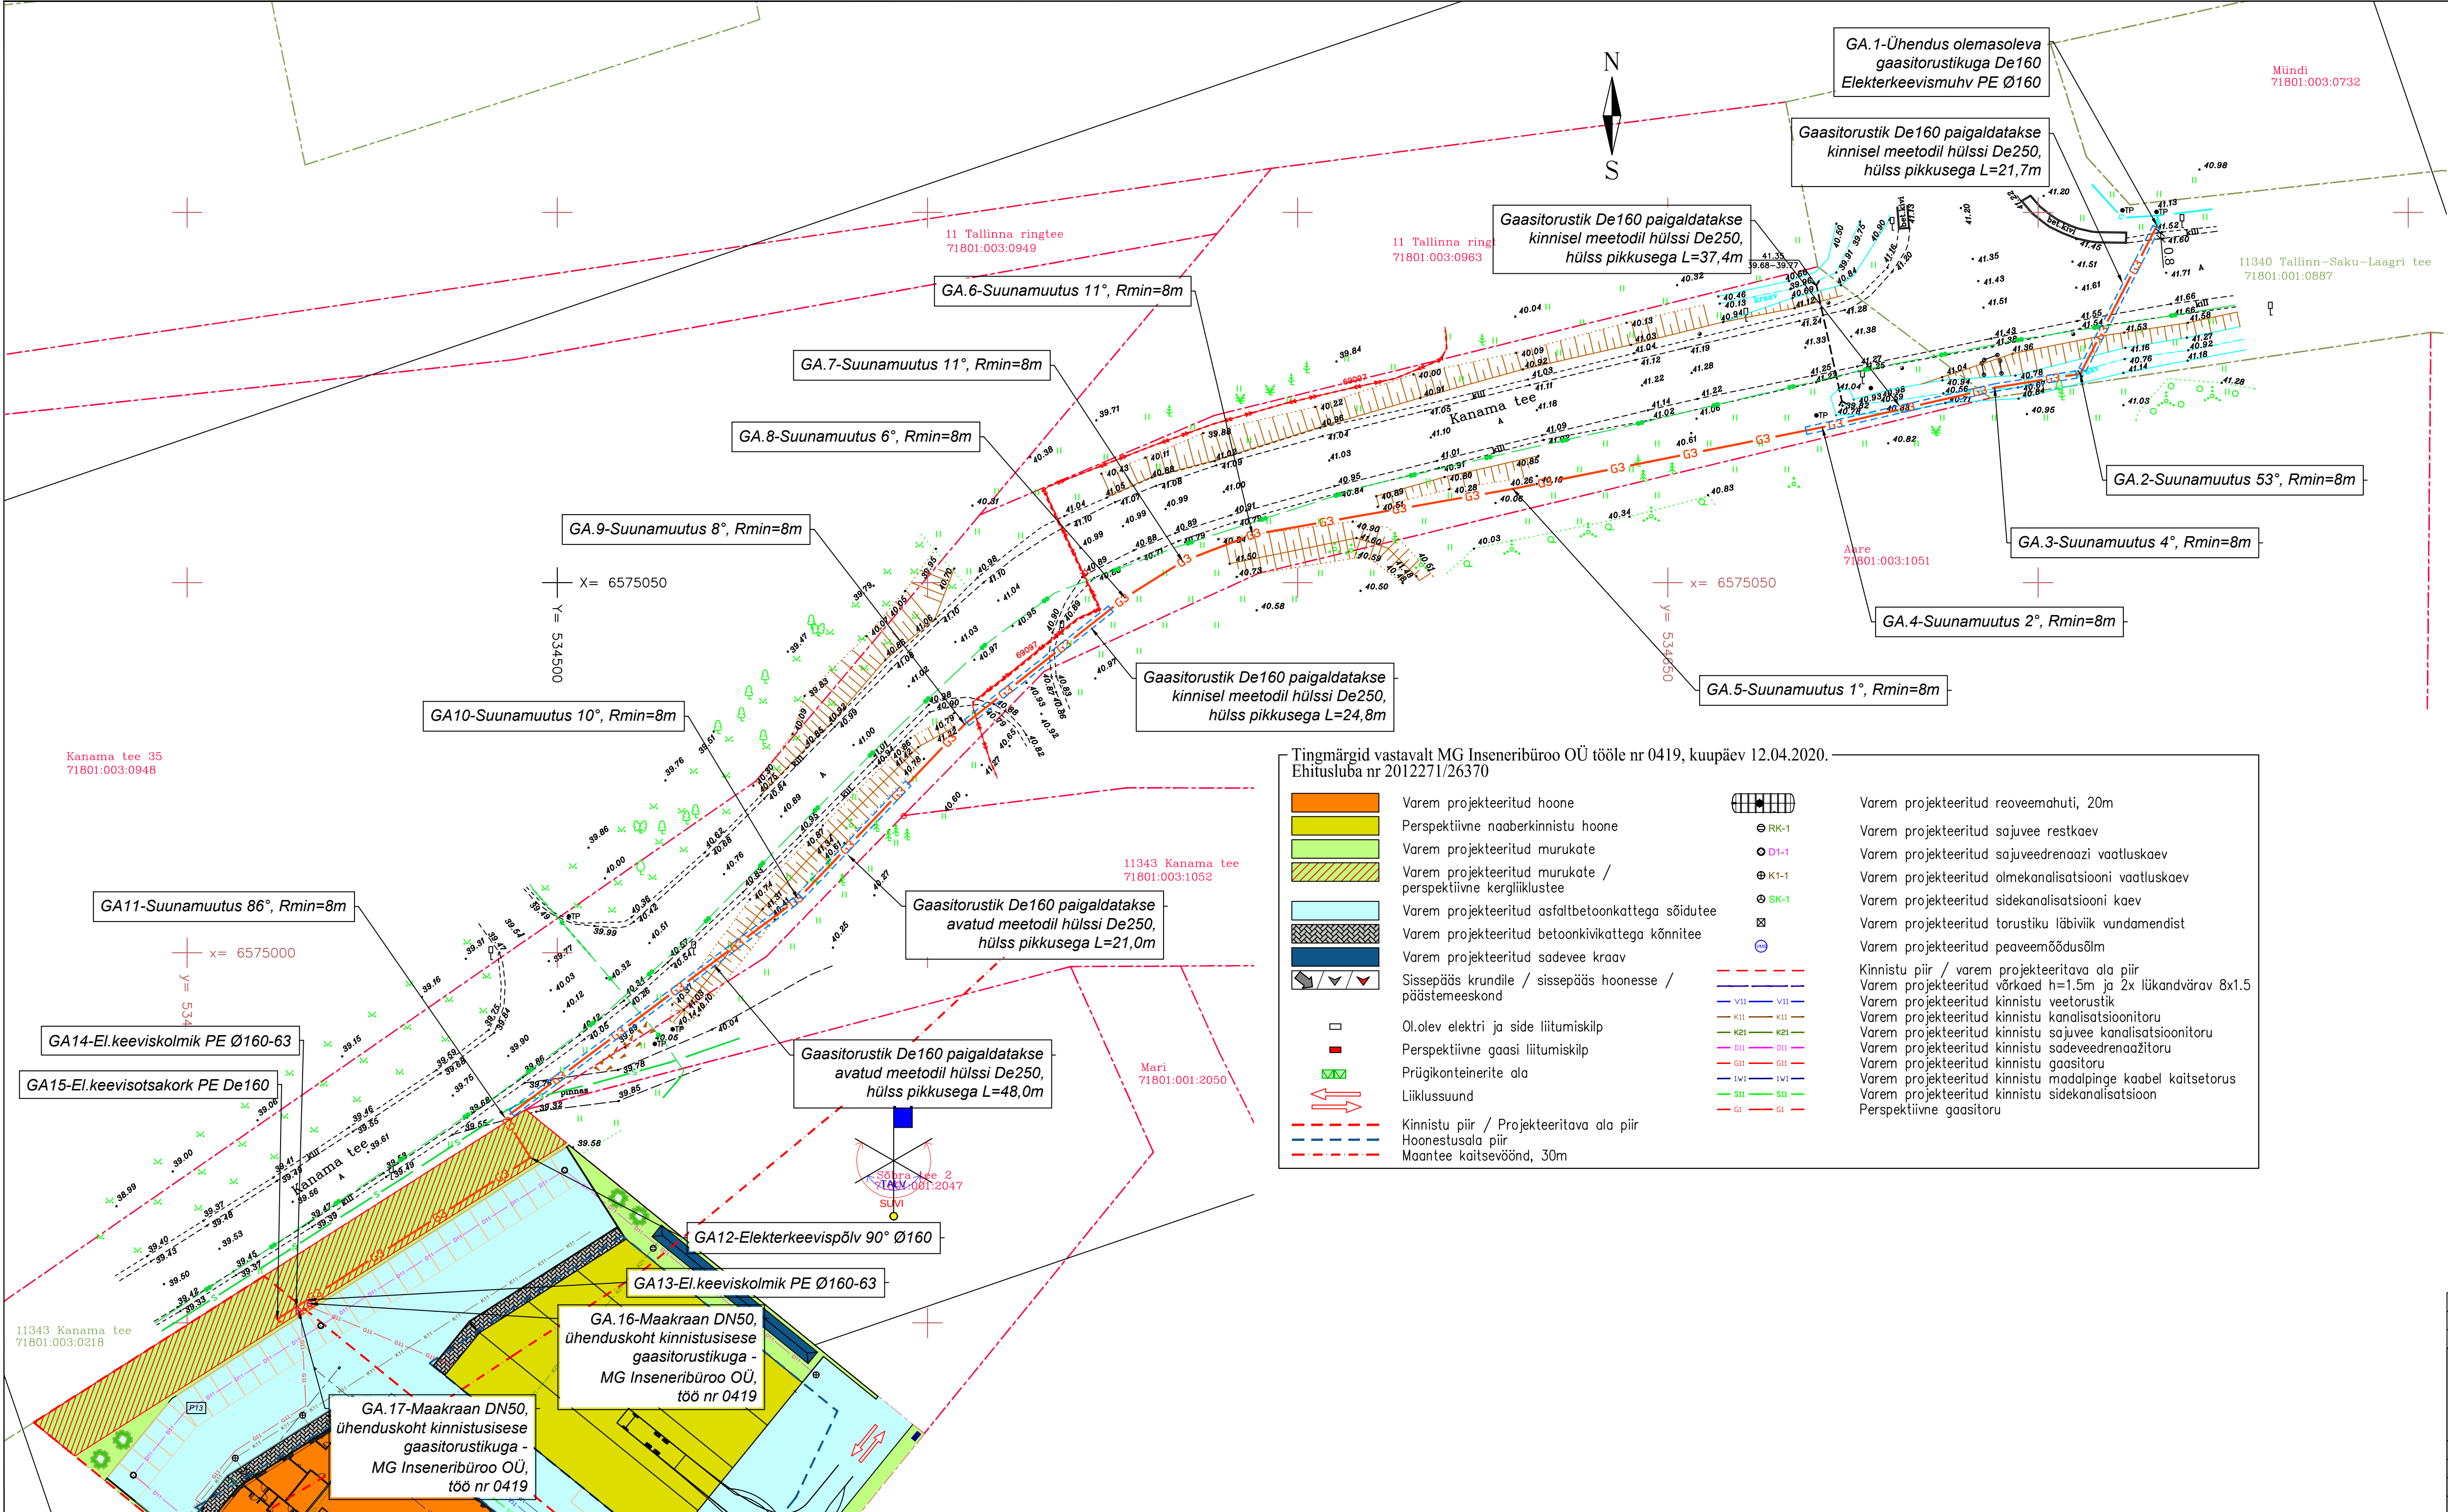

- TINGMÄRGID:
- G3 - PROJEKTEERITAV
 - B-KAT. GAASITORUSTIK - PROJEKTEERITAV
 - B-KAT. GAASITORUSTIK HÜLSIS - OLEMASOLEV GAASITORUSTIK
 - G - OLEMASOLEV TRUUBITORU
 - S - OLEMASOLEV SIDEKANALISATSIOON
 - S - OLEMASOLEV SIDEKAABEL
 - ↔ - OLEMASOLEV KESKPINGEKAABEL
 - - KATASTRÜKSUSE PIIRID
 - - OLEMASOLEV TÄNAVALGUSTUSPOST
 - - OLEMASOLEV LIIKLUSMÄRK
 - - OLEMASOLEV PUU

- Tingmärgid vastavalt MG Inseneribüroo OÜ tööle nr 0419, kuupäev 12.04.2020. Ehitustuba nr 2012271/26370
- | | | | |
|--|--|--|--|
| | Varem projekteeritud hoone | | Varem projekteeritud reoveemahuti, 20m |
| | Perspektiivne naaberkinnistu hoone | | RK-1 Varem projekteeritud sajuvee restkaev |
| | Varem projekteeritud murukate | | D1-1 Varem projekteeritud sajuveedrenaazi vaatluskaev |
| | Varem projekteeritud murukate / perspektiivne kergliiklustee | | K1-1 Varem projekteeritud olmekanalisatsiooni vaatluskaev |
| | Varem projekteeritud asfaltbetoonkattega sõidutee | | SK-1 Varem projekteeritud sidekanalisatsiooni kaev |
| | Varem projekteeritud betoonkivikattega kõnnitee | | Varem projekteeritud torustiku läbiviik vundamendist |
| | Varem projekteeritud sadevee kraav | | Varem projekteeritud peaveemõõdusõlm |
| | Sissepääs krundile / sissepääs hoonesse / päästemeeskond | | Kinnistu piir / varem projekteeritava ala piir |
| | Ol.olev elektri ja side liitumiskilp | | Varem projekteeritud võrkaed h=1.5m ja 2x lükkandvärav 8x1.5 |
| | Perspektiivne gaasi liitumiskilp | | Varem projekteeritud kinnistu veetorustik |
| | Prügikonteinerite ala | | Varem projekteeritud kinnistu kanalisatsioonitoru |
| | Liiklussuund | | Varem projekteeritud kinnistu sajuvee kanalisatsioonitoru |
| | Kinnistu piir / Projekteeritava ala piir | | Varem projekteeritud kinnistu sadeveedrenaazitoru |
| | Hoonestusala piir | | Varem projekteeritud kinnistu gaasitoru |
| | Maantee kaitsevöönd, 30m | | Varem projekteeritud kinnistu madalpinge kaabel kaitsetorus |
| | | | Varem projekteeritud kinnistu sidekanalisatsioon |
| | | | Perspektiivne gaasitoru |

- MÄRKUSED:
- Asendiplaani aluseks on TOP Geodeesia OÜ töö nr GD-20-712, 11.12.2020. a.
 - Koordinaadid L Est 97 süsteemis, kõrgused EH2000 süsteemis.
 - Olemasolevad polügonomeetriadmärgid ehitustööde käigus kaitsta ja tagada säilimine.

MUUDATUS	MUUDATUSE KIRJELDUS	TEOSTAS	KUUPÄEV
DEM Projekt OÜ DEM Projekt, registrikood 11111412 Juhkentali 52-1, 10132 Tallinn tel+372 56 50 2774; info@demprojekt.ee MTR reg. nr. EEP000272			
Projekt nimetus: GAASITORUSTIK SÕBRA TEE 4 JA 6, SAKU VALD		Staadium: Tööprojekt	
Objekti asukoht: 11340 Tallinn-Saku-Laagri tee, Sõbra tee 4, Sõbra tee 6, 11343 Kanama tee; Jälgimäe küla, Saku vald, Harju maakond		Töö nr: 547120	
Joonise nimetus: VÄLISGAASITORUSTIKU PLAAN		Joonise nr: GV01	
VASTUTAV SPETSIALIST Projekteerija: Irina Demidova 18.12.2020 Projekteerija: Richard Havi 18.12.2020		Tellijä: Adven Eesti AS Kassi tn 13, 12618 Tallinn, Mob +372 511 7424	
Mõõt: 1:500		Mõõt: 1:500	