


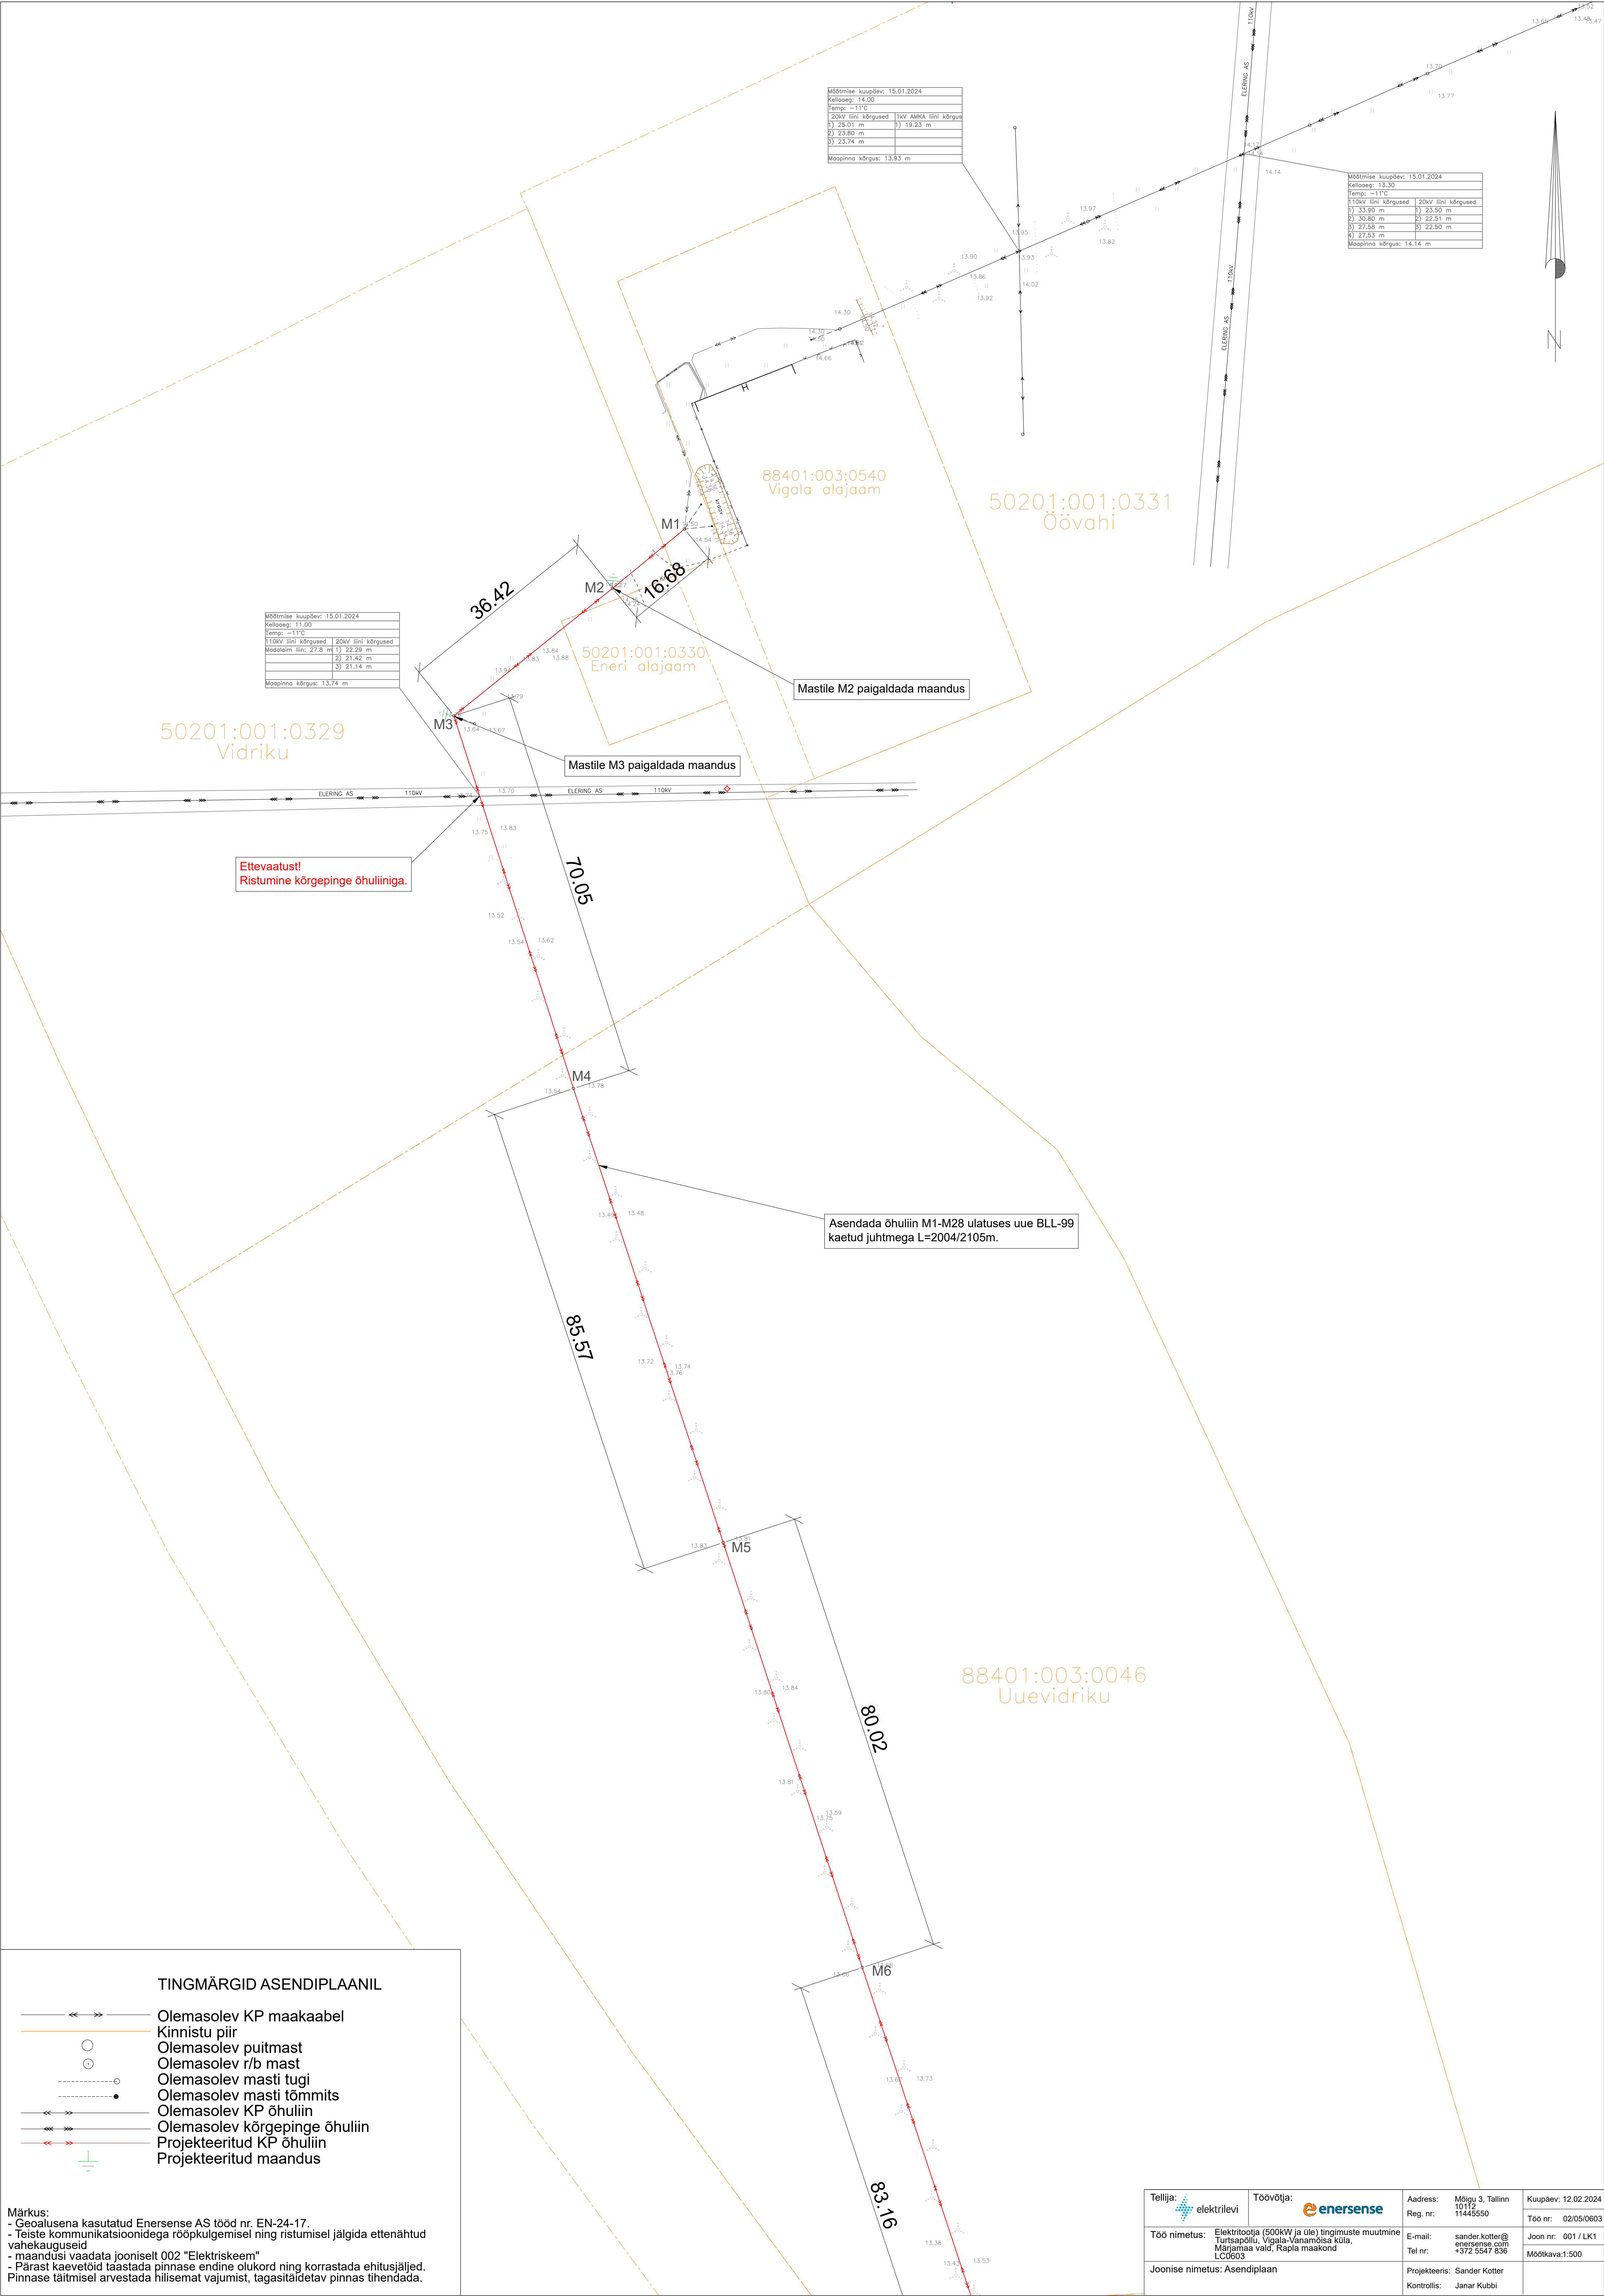

Märkus:

- Geolusena kasutatud Enersense AS tööd nr. EN-24-17.
- Teiste kommunikatsioonidega rööpkulgemisel ning ristumisel jälgida ettenähtud vahekauguseid
- maandusi vaadata jooniselt 002 "Elektriskeem"
- Pärast kaevetöid taastada pinnase endine olukord ning korrastada ehitusjäljed.
- Pinnase täitmisel arvestada hilisemat vajumist, tagasitõidetak pinnas tihendada.

Tellij:	elektrilevi	Töövõtja:	enersense	Address:	Mõigu 3, Tallinn 10112 11445550	Kuupäev:	12.02.2024
Töö nimetus:	Elektritooja (500kW ja üle) tingimuste muutmine Turtsooli, Vigala-Vanamõisa küla, Märjamaa valla, Rapla maakond LC0603	E-mail:	sander.kotter@enersense.com	Tel nr:	+372 5547 636	Joon nr:	001 / LK1
Joonise nimetus:	Asendiplaan	Projekteeris:	Sander Kotter	Kontrollis:	Janar Kubbi	Mootkava:	1:500