


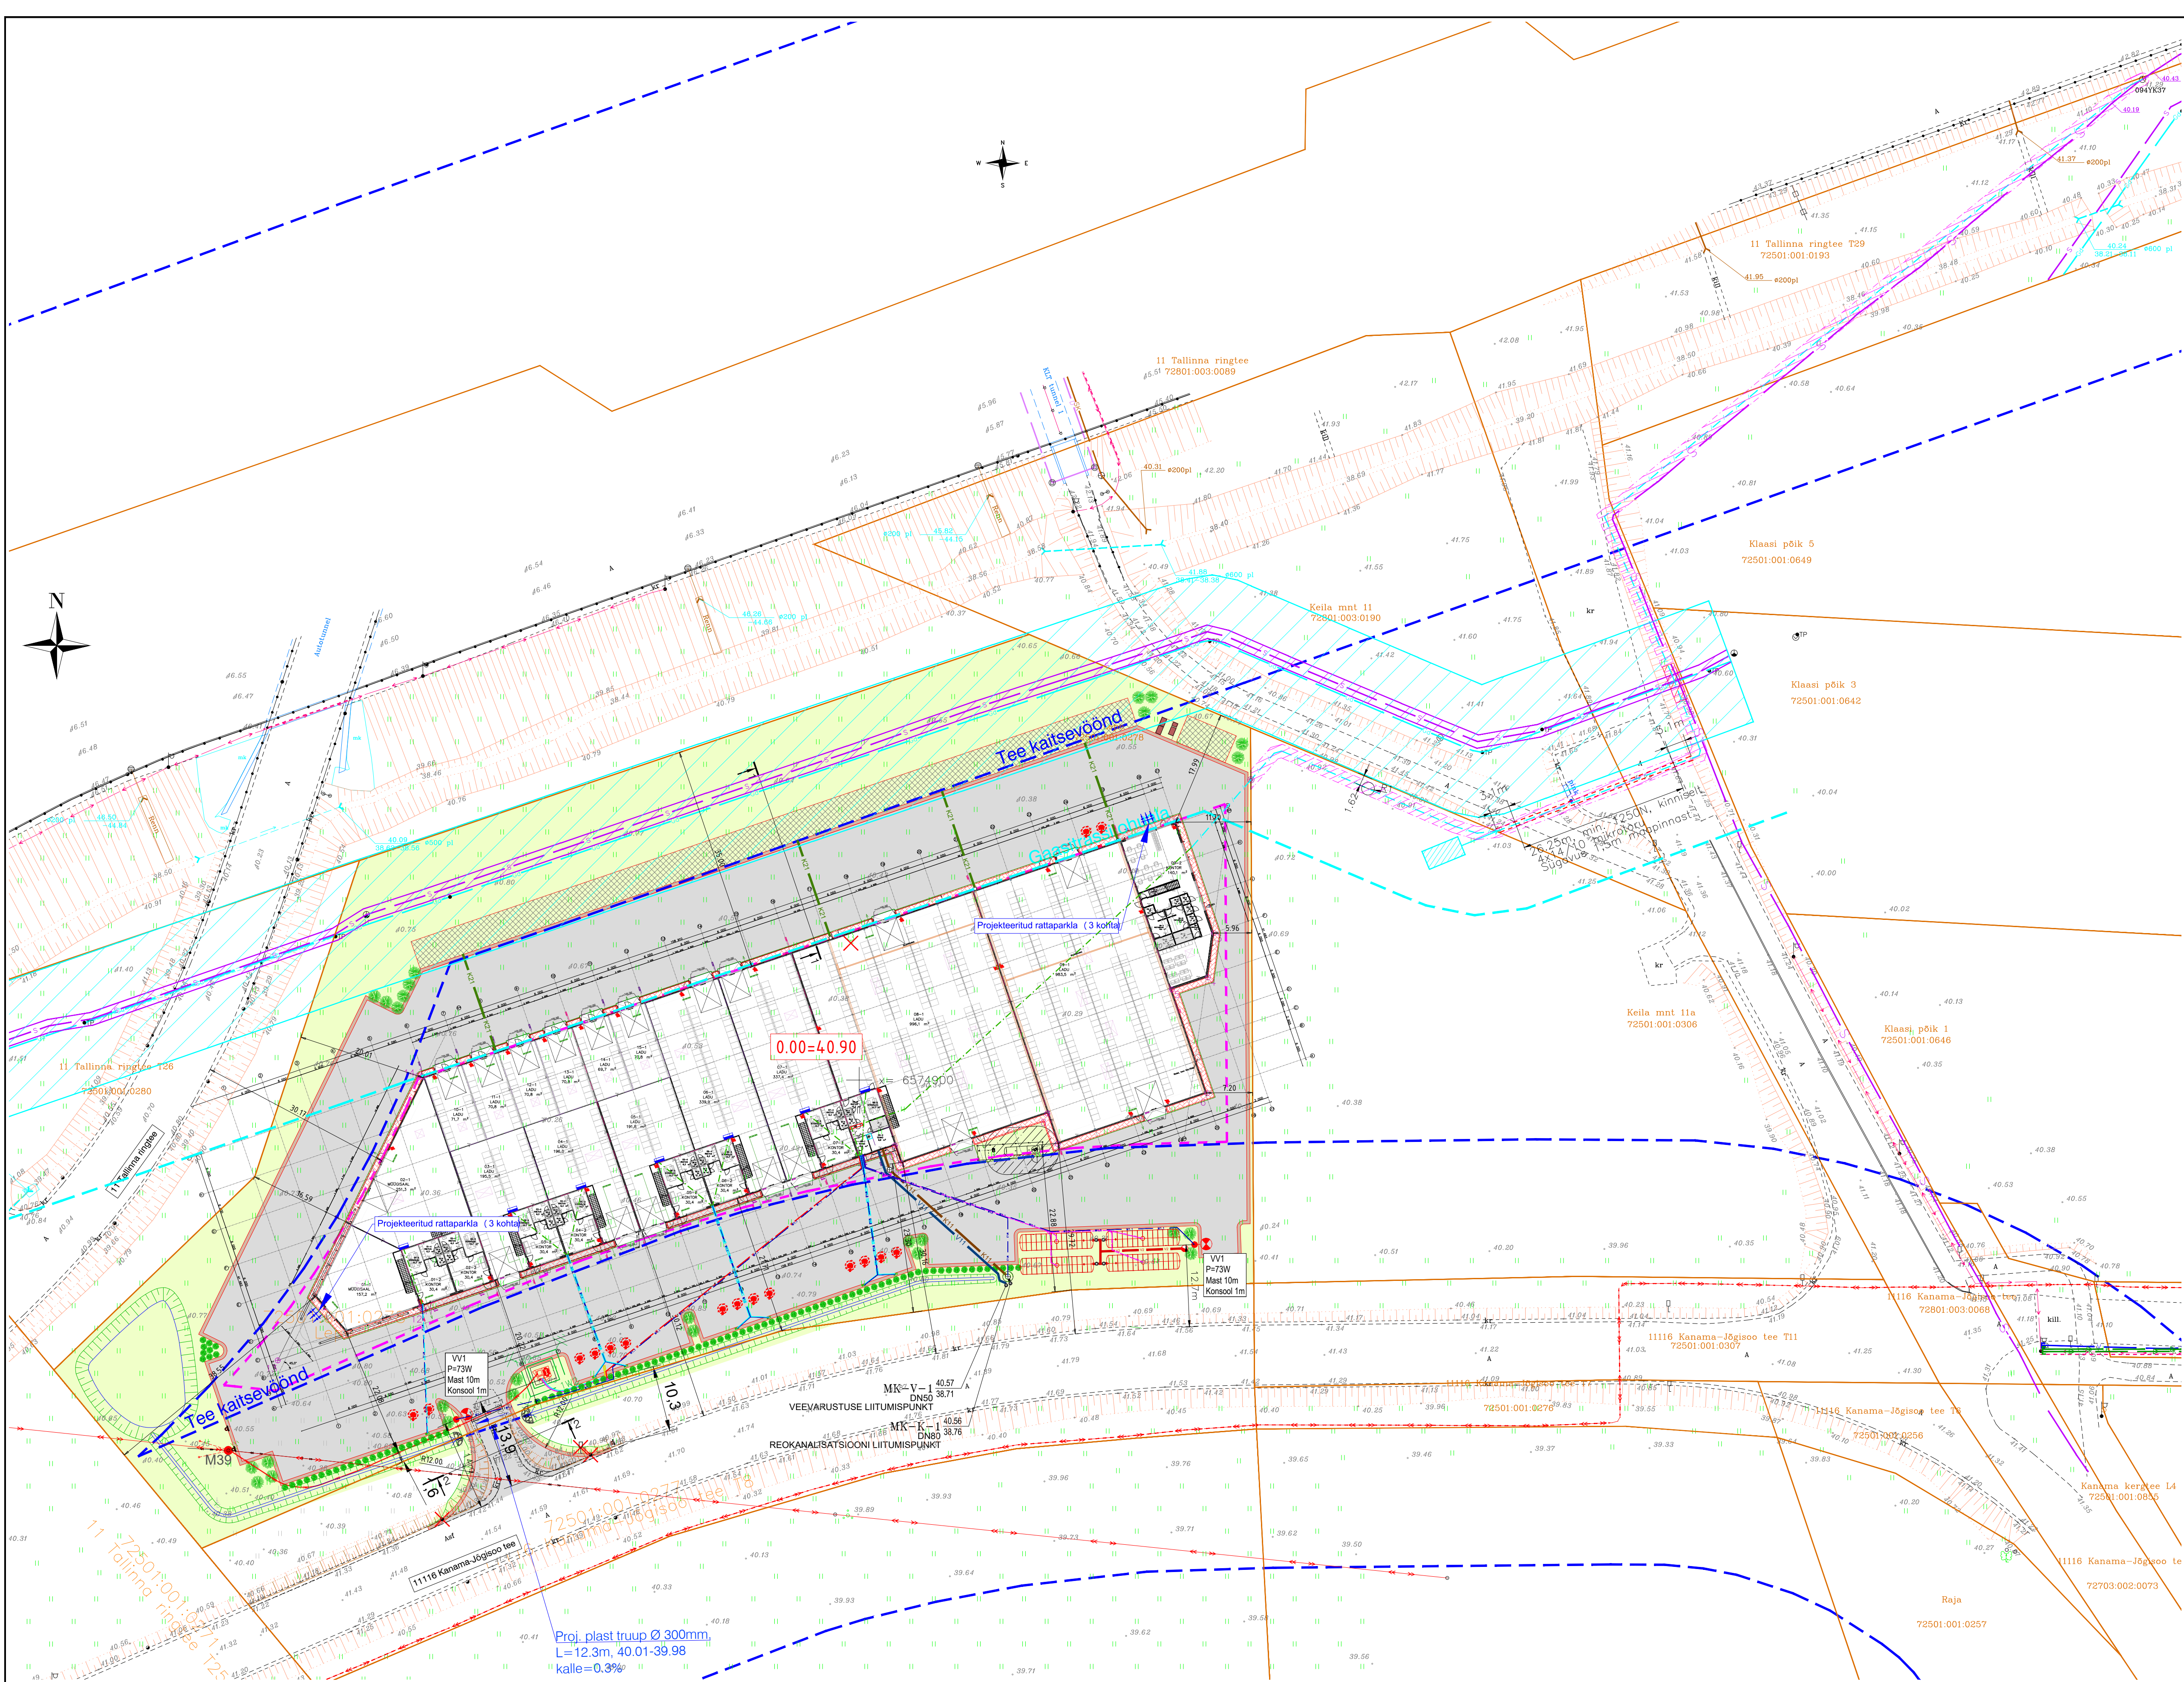

- TINGMÄRGID
- Kinnistu piir
 - Projekteeritud tee servajooned
 - Projekteeritud sõidutee äärekivi 150x290 (h=4 cm)
 - Projekteeritud sõidutee ab-katend Tüüp 1
 - Projekteeritud kõnnitee betoonkivisillutiskatend Tüüp 2
 - Projekteeritud mullakiht killustikalusel Tüüp 3
 - Projekteeritud haljasalade murukate Tüüp 4
 - Projekteeritud nõlva kindlustus
 - Projekteeritud tugipeenar
 - Projekteeritud murunõlv
 - Projekteeritud kraav põhja kõrgusarvuga
 - Projekteeritud rb-tugimüür
 - Projekteeritud trupp
 - Projekteeritud liiklusemärgi post
 - Likvideeritavad objektid
 - Projekteeritud Harilik pihlakas "Sorbus aucuparia Edulis"
 - Projekteeritud Thunbergi kukerpuu "Desperados"
 - Hoonestusala piir
 - Sidetrassi kaitsevöönd
 - Gaasitrassi kaitsevöönd

- Electrical Solutions OÜ töö nr. P0060_ENEL: pealiskatete tingimused
- Projekteeritud hoone toitekaabel kaabikaitsekorpus
 - Kaabel AXP-K Plus 4G240, kaabikaitsekorpus Ø110mm, 750N
 - Projekteeritud välisvõrgu toitekaabel kaabikaitsekorpus
 - Kaabel XP-K HF 3G4, kaabikaitsekorpus Ø50mm, 750N
 - Projekteeritud tavalise elektrivõrgu laadimispaiga EL kaabli (Perspektiivne AXP-K Plus 5G20)
 - Kaabikaitsekorpus Ø50mm, 750N
 - Projekteeritud toitekaabel reovee pumpale, XP-K HF 3G4
 - Kaabikaitsekorpus Ø50mm, 750N
 - Projekteeritud tavalise elektrivõrgu laadimispaiga EN kaabli (Perspektiivne CAT5-võrkkaabel)
 - Kaabikaitsekorpus Ø50mm, 750N
 - Projekteeritud sidekanalisatsioon lülitite võrkmahuti signaalkaable
 - Kaabel MCIMC-HF 7x15, kaabikaitsekorpus Ø50mm, 750N
 - Projekteeritud sidekanalisatsiooni multitor 4x1410 lüüsiavustatavale CU-ELASA sisetruusuga liitumine
 - Projekteeritud 0.4kV juhtseade, hoone sisene
 - Projekteeritud elektrivõrgu laadimispaiga kahepoole, 2x220V
 - Perspektiivne elektrivõrgu laadimispaiga kahepoole, 2x220V
 - Projekteeritud välisvõrgu kooritud maalmahuti 10m, betoonist jaalid
 - nt. Philips BDP192 LED, 3000K, IP66, K09, 75W
- Electrical Solutions töö nr. P0060_EN: Sisetruusuga liitumine tingimused
- Projekteeritud sidekanalisatsiooni multitor 4x1410 lüüsiavustatavale CU-ELASA sisetruusuga liitumine
 - Projekteeritud sidekanalisatsiooni multitor 4x1410 lüüsiavustatavale CU-ELASA sisetruusuga liitumine
 - Paigutatud kinnised meetodid, pummasuure lüüsiavustatav min. 1250N, Ø63mm
 - Projekteeritud mahtkapi
 - Pummasuure pakkimise ala
 - Pummasuure suund
 - Projekteeritud sidekanalisatsiooni kaitsevöönd ning avatud kaeviku kontuur
- TINGMÄRGID
- (SMART PIPES OÜ TÖÖ NR. 25040)
- V1 - PROJEKTEERITUD KINNISTUSISSE VEETORUSTIK
 - V2 - PROJEKTEERITUD TULETORUVEETORUSTIK
 - K11 - PROJEKTEERITUD REOVEEKANALISATSIOONI TORUSTIK
 - K21 - PROJEKTEERITUD KINNISTUSISSE SADEMEVEEKANALISATSIOONI TORUSTIK

NURGA TAHIS	HOONE VÄLISNURKADE KOORDINAADID	
	X	Y
1	6574900.45	531832.30
2	6574940.14	531949.19
3	6574922.79	531955.06
4	6574915.94	531954.12
5	6574914.05	531948.53
6	6574897.95	531954.00
7	6574890.08	531930.81
8	6574894.81	531929.19
9	6574887.09	531906.47
10	6574889.84	531905.53
11	6574864.87	531832.01
12	6574864.15	531832.26
13	6574856.50	531809.75
14	6574900.73	531831.56

NÄITAJAD	PROJEKTEERIMISTINGIMUSED	PROJEKTEERITAVAD
KINNISTU PINDALA	15472 m²	15472 m²
HOONETE ALUNE PIND	40% krundist - 6188,8 m²	4837,9 m²
KORRUSELUS	0/2	0/2
KATUSEKALLE	0-20	0
KASUTUSOTSTARVE	12200, 12300, 12529	12200, 12529

MÄRKUSED:		1. Parkimiskohtade arv kinnistul on 78.	
		2. Haljastuse protsent on 28%.	
viavelo		TELLUJA COMBICON OÜ, Kassi tn 1, Tallinn 12618	
PROJEKTEERIS S. Oja		PROJEKT Lepe kinnistu teeprojekt	
VASTUTAV R. Mäe		Lepe, Jõgisoo küla, Saue vald, Harju maakond	
Põhiprojekt		Tehnovõrkude koondplaan	
30. sept 2026		1:500	
		4-04	
		3725	
		0	

Viavelo inseneribüroo OÜ, registrikoode 11712193, Vabariigi 10, 11415, Tallinn, Tel: 5172162, info@viavelo.ee, www.viavelo.ee, MTB: EKK00192, EPE00195, ELK00063, EEP00342