


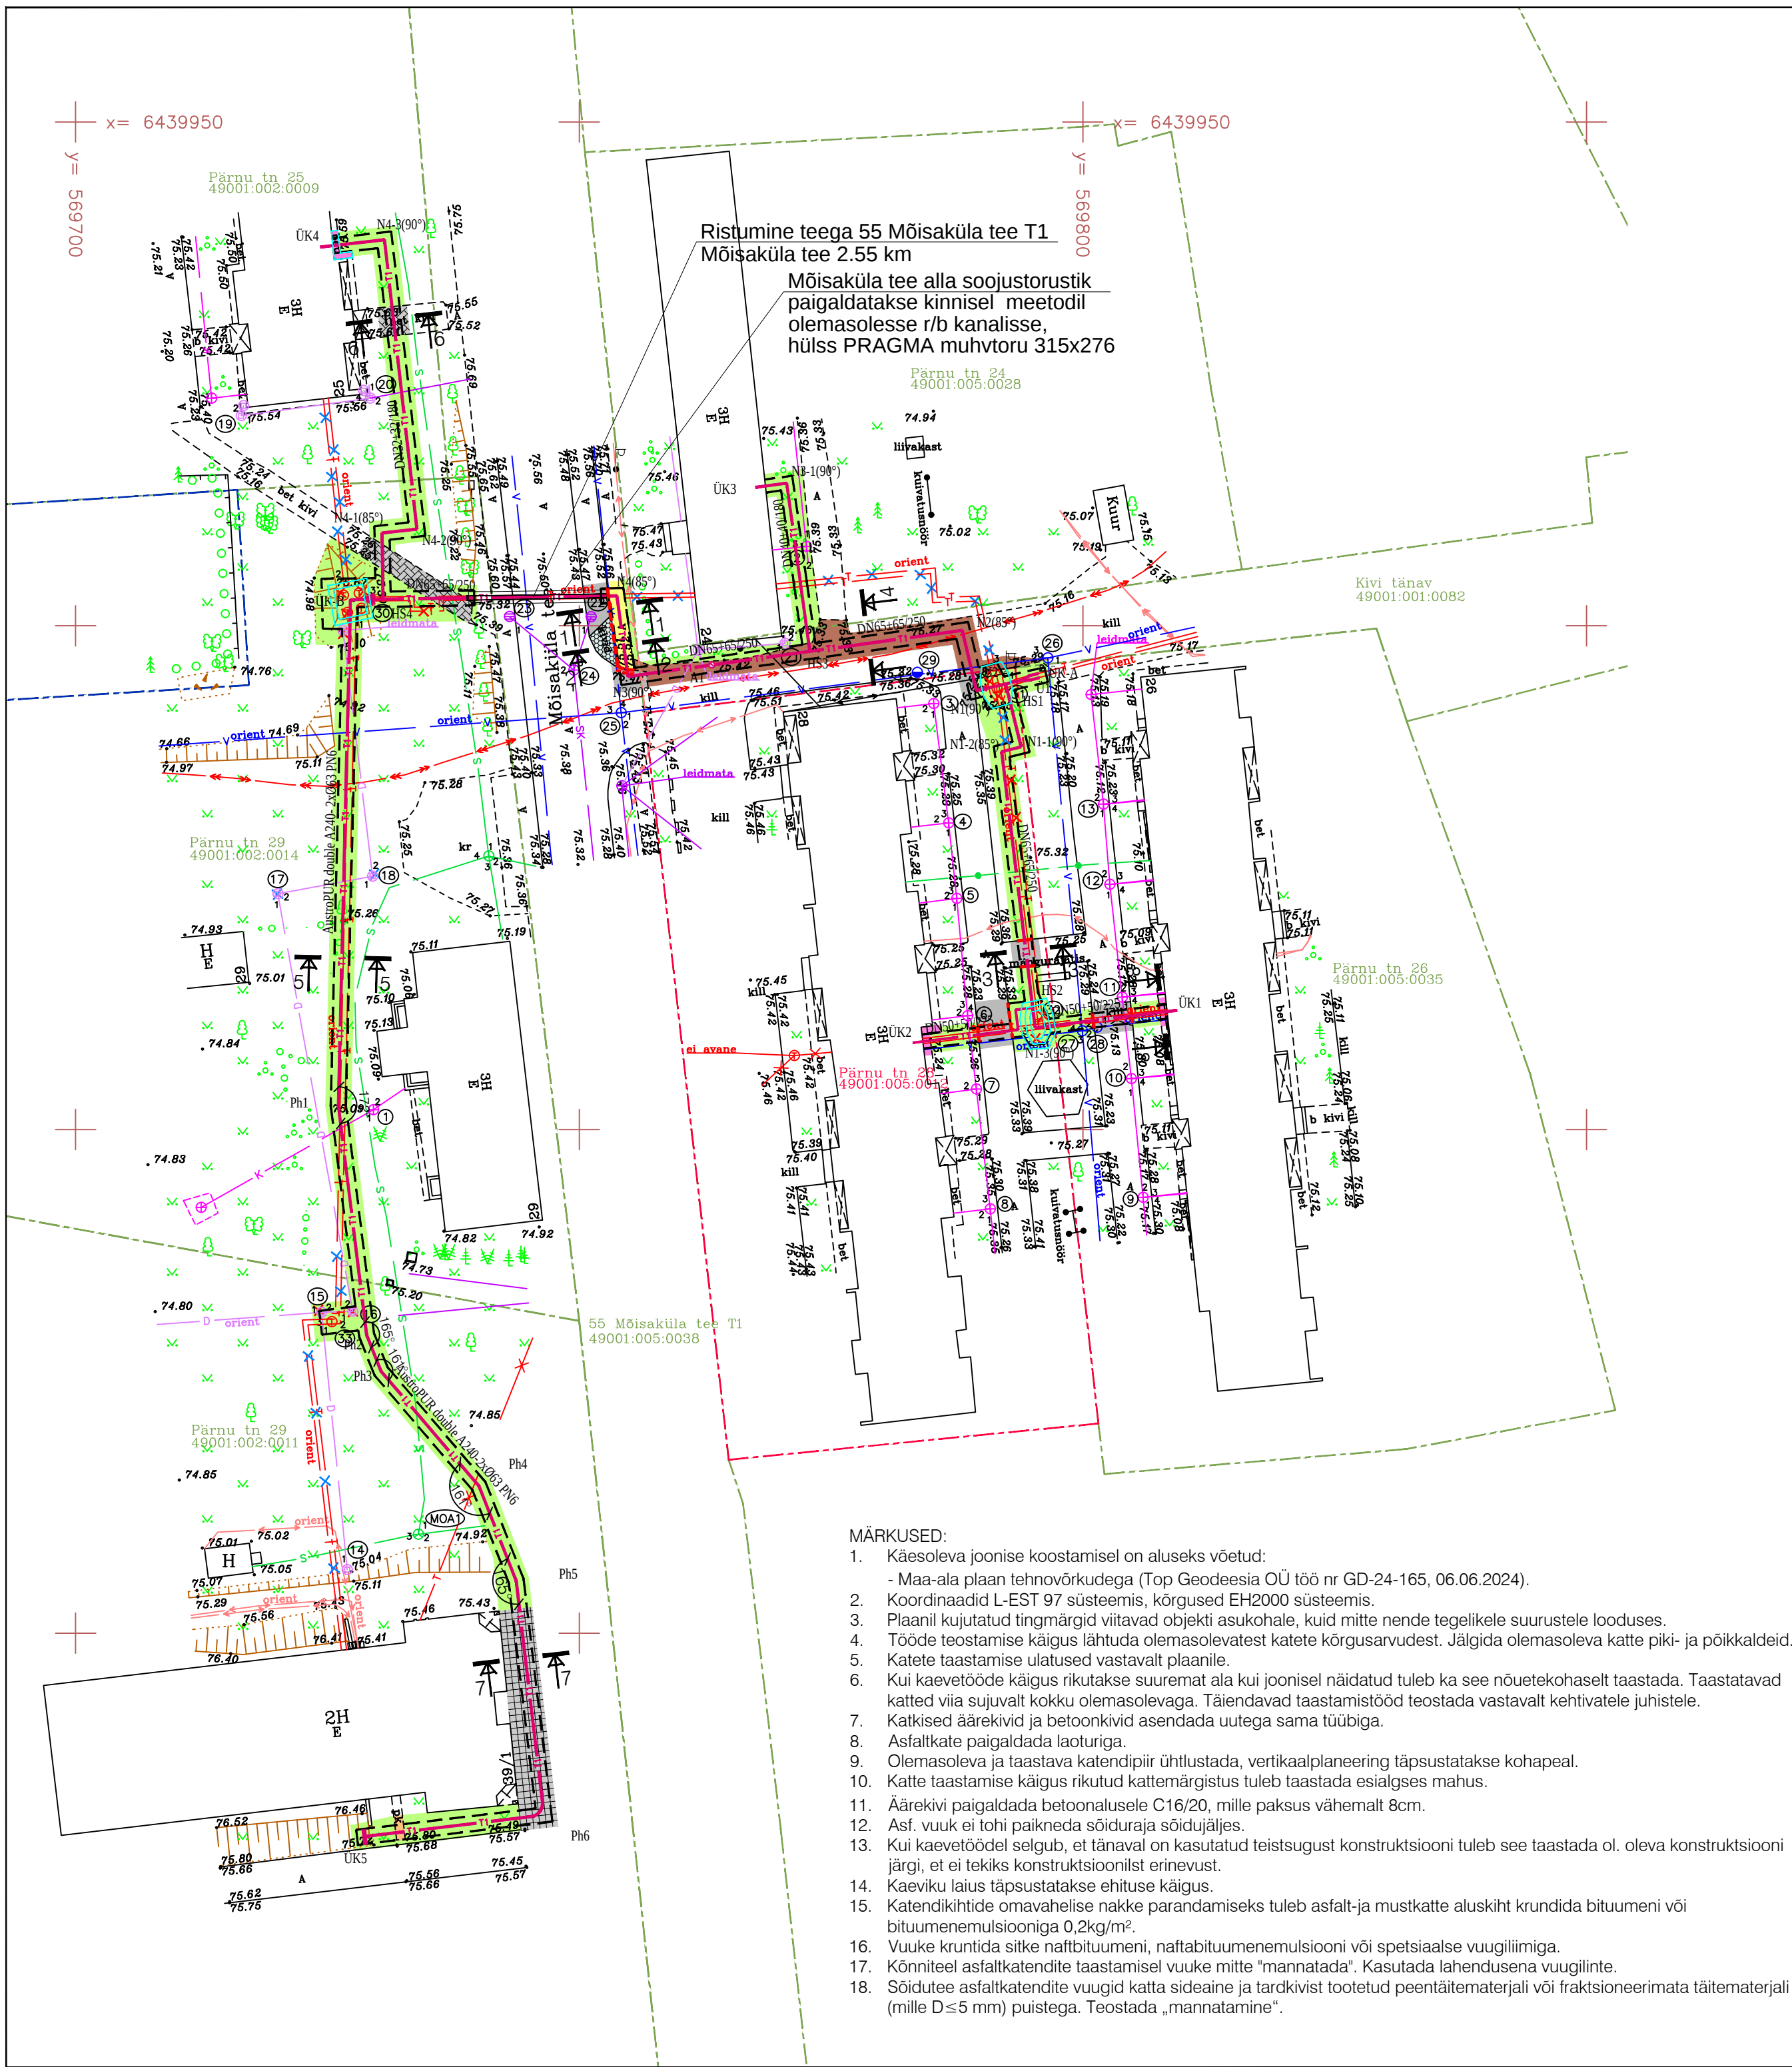

TINGMÄRGID

- T1 T1 PROJEKTEERITAV SOOJUSTORUSTIK
- DEMONTEERITAV JA UTILISEERITAV SOOJUSTORUSTIK
- EKSPLUATATSIOONIST VÄLJAVIIDAV SOOJUSTORUSTIK, JÄÄB PINNASESSE
- OLEMASOLEV SOOJUSTORUSTIK
- K OLEMASOLEV KANALISATSIOON
- SK OLEMASOLEV SADEMEVEE KANALISATSIOON
- D OLEMASOLEV DRENAAZ
- V OLEMASOLEV VEETORU
- S OLEMASOLEV SIDEKANALISATSIOON
- OLEMASOLEV SIDEKAABEL
- OLEMASOLEV MADALPINGE KAABEL
- OLEMASOLEV KESKPINGE KAABEL
- KRUNDI PIIRID
- OLEMASOLEV PUU

TEE-EHITUSLIK OSA:

- Taastatav sõidutee asfaltbetoonkate (Katendi tüüp 2) - 50.7 m²
- Taastatav kõnnitee asfaltbetoonkate, killustikalus E>140 MPa, h=20cm - 14.2 m²
- Taastatav munakivisillutis - 7.3 m²
- Taastatav betoonplaat - 76.9 m²
- Taastatav betoonkivisillutis - 33.9 m²
- Taastatav killustikkate - 88.4 m²
- Taastatav betoonkate - 7.7 m²
- Taastatav haljasala - 693.0 m²
- Projekteeritud sõidutee äärekivi (150x290 mm, h=10 cm või kokku viia ol.ol. äärekivi kõrgusega)
- Projekteeritud sõidutee äärekivi (150x290 mm, h=0 cm)
- Kaeviku tsoon

TEHNOVÕRKUDE KOOSKÖLASTUSED		
jrk nr.	asutus	kuupäev
1	TELIA EESTI AS (nr 38914276)	06.06.2024
2	TRANSPORDIAMET (kontrollitud)	04.06.2024
3	ELEKTRILEVI OÜ (nr 8711161179)	21.05.2024
4	MÕISAKÜLA LINNAHOOLDUS(tv)(kontr	31.05.2024
5	MULGI VALLAHALDUS OÜ(nr 20/1-10	06.06.2024
6	SW ENERGIA OÜ (kontrollitud)	05.06.2024

- MÄRKUSED:
- Käesoleva joonise koostamisel on aluseks võetud:
 - Maa-ala plaan tehno võrkudega (Top Geodeesia OÜ töö nr GD-24-165, 06.06.2024).
 - Koordinaadid L-EST 97 süsteemis, kõrgused EH2000 süsteemis.
 - Plaanil kujutatud tingimärgid viitavad objekti asukohale, kuid mitte nende tegelikele suurustele looduses.
 - Tööde teostamise käigus lähtuda olemasolevatest katete kõrgusarvudest. Jälgida olemasoleva katte piki- ja põikkaldeid.
 - Katete taastamise ulatused vastavalt plaanile.
 - Kui kaevetööde käigus rikutakse suuremat ala kui joonisel näidatud tuleb ka see nõuetekohaselt taastada. Taastatavad katted viia sujuvalt kokku olemasolevaga. Täiendavad taastamistööd teostada vastavalt kehtivatele juhistele.
 - Katkised äärekivid ja betoonkivid asendada uutega sama tüübiga.
 - Asfaltkate paigaldada laoturiga.
 - Olemasoleva ja taastava katendipiir ühtlustada, vertikaalplaneering täpsustatakse kohapeal.
 - Katte taastamise käigus rikutud kattemärgistus tuleb taastada esialgses mahus.
 - Äärekivi paigaldada betoonalusele C16/20, mille paksus vähemalt 8cm.
 - Asf. vuuk ei tohi paikneda sõiduraja sõidujäljes.
 - Kui kaevetöödel selgub, et tänaval on kasutatud teistsugust konstruktsiooni tuleb see taastada ol. oleva konstruktsiooni järgi, et ei tekiks konstruktsioonilist erinevust.
 - Kaeviku laius täpsustatakse ehituse käigus.
 - Katendikihtide omavahelise nakkte parandamiseks tuleb asfalt- ja mustkatte aluskiht krundida bituumeni või bituumenemulsiooniga 0,2kg/m².
 - Vuuke krundida sitke naftbituumeni, naftbituumenemulsiooni või spetsiaalse vuugiliimiga.
 - Kõnniteel asfaltkatendite taastamisel vuuke mitte "mannatada". Kasutada lahendusena vuugiliinte.
 - Sõidutee asfaltkatendite vuugid katta sideaine ja tärklisest tootetud peentäitematerjali või fraktsioneerimata täitematerjali (mille D≤5 mm) puistega. Teostada „mannatamine“.

MÄRKUS: MÕODISTATUD MAI 2024

KOORDINAADID L-EST97 SÜSTEEMIS

KÕRGUSED EH2000 SÜSTEEMIS

LÄHTEPUNKT SRP-8679 X=6439946 Y=569758 H=76.329

LÄHTEANDMED: OÜ HADES INVEST POOLT OPEREERITAV GNSS PÜSIJAAMADE VÕRK

INFORMATIIVSED KATASTRILÜKSUSE PIIRID ON SAADUD MAA-AMETI GEOPORTAALIST 21.05.2024

MUUDATUS		MUUDATUSE KIRJELDUS		TEOSTAS	KUUPÄEV
Projekti nimetus:		MÕISAKÜLA LINNA PÄRNU TN 24, 25, 26, 28, 29, 39 SOOJUSTORUSTIKU REKONSTRUEERIMINE		Stadium: Tööprojekt	
Objekti asukoht:		Pärnu tn 24, 25, 26, 28, 29, 39; 55 Mõisaküla tee T1; Kivi tänav; Mõisaküla linn, Mulgi vald, Viljandimaa		Töö nr: 678324	
Joonise nimetus:		KATETE TAASTAMISE PLAAN		Joonise nr: TL01	
Tellijä:		Sovrex Grupp OÜ, reg. nr. 11284408 Pesa tn 6b, Nõmme linnaosa, 11621, Tallinn		Möö: 1:500	
VASTUTAV SPETSIAALIST		Irina Demidova		18.07.2024	
PROJEKTEERIJ		Irina Demidova		18.07.2024	
PROJEKTEERIJ		Jana Jaansoo		18.07.2024	
FAILI NIMI		678324_TP_TL-4-01-TL01_Taastamine.dwg			