


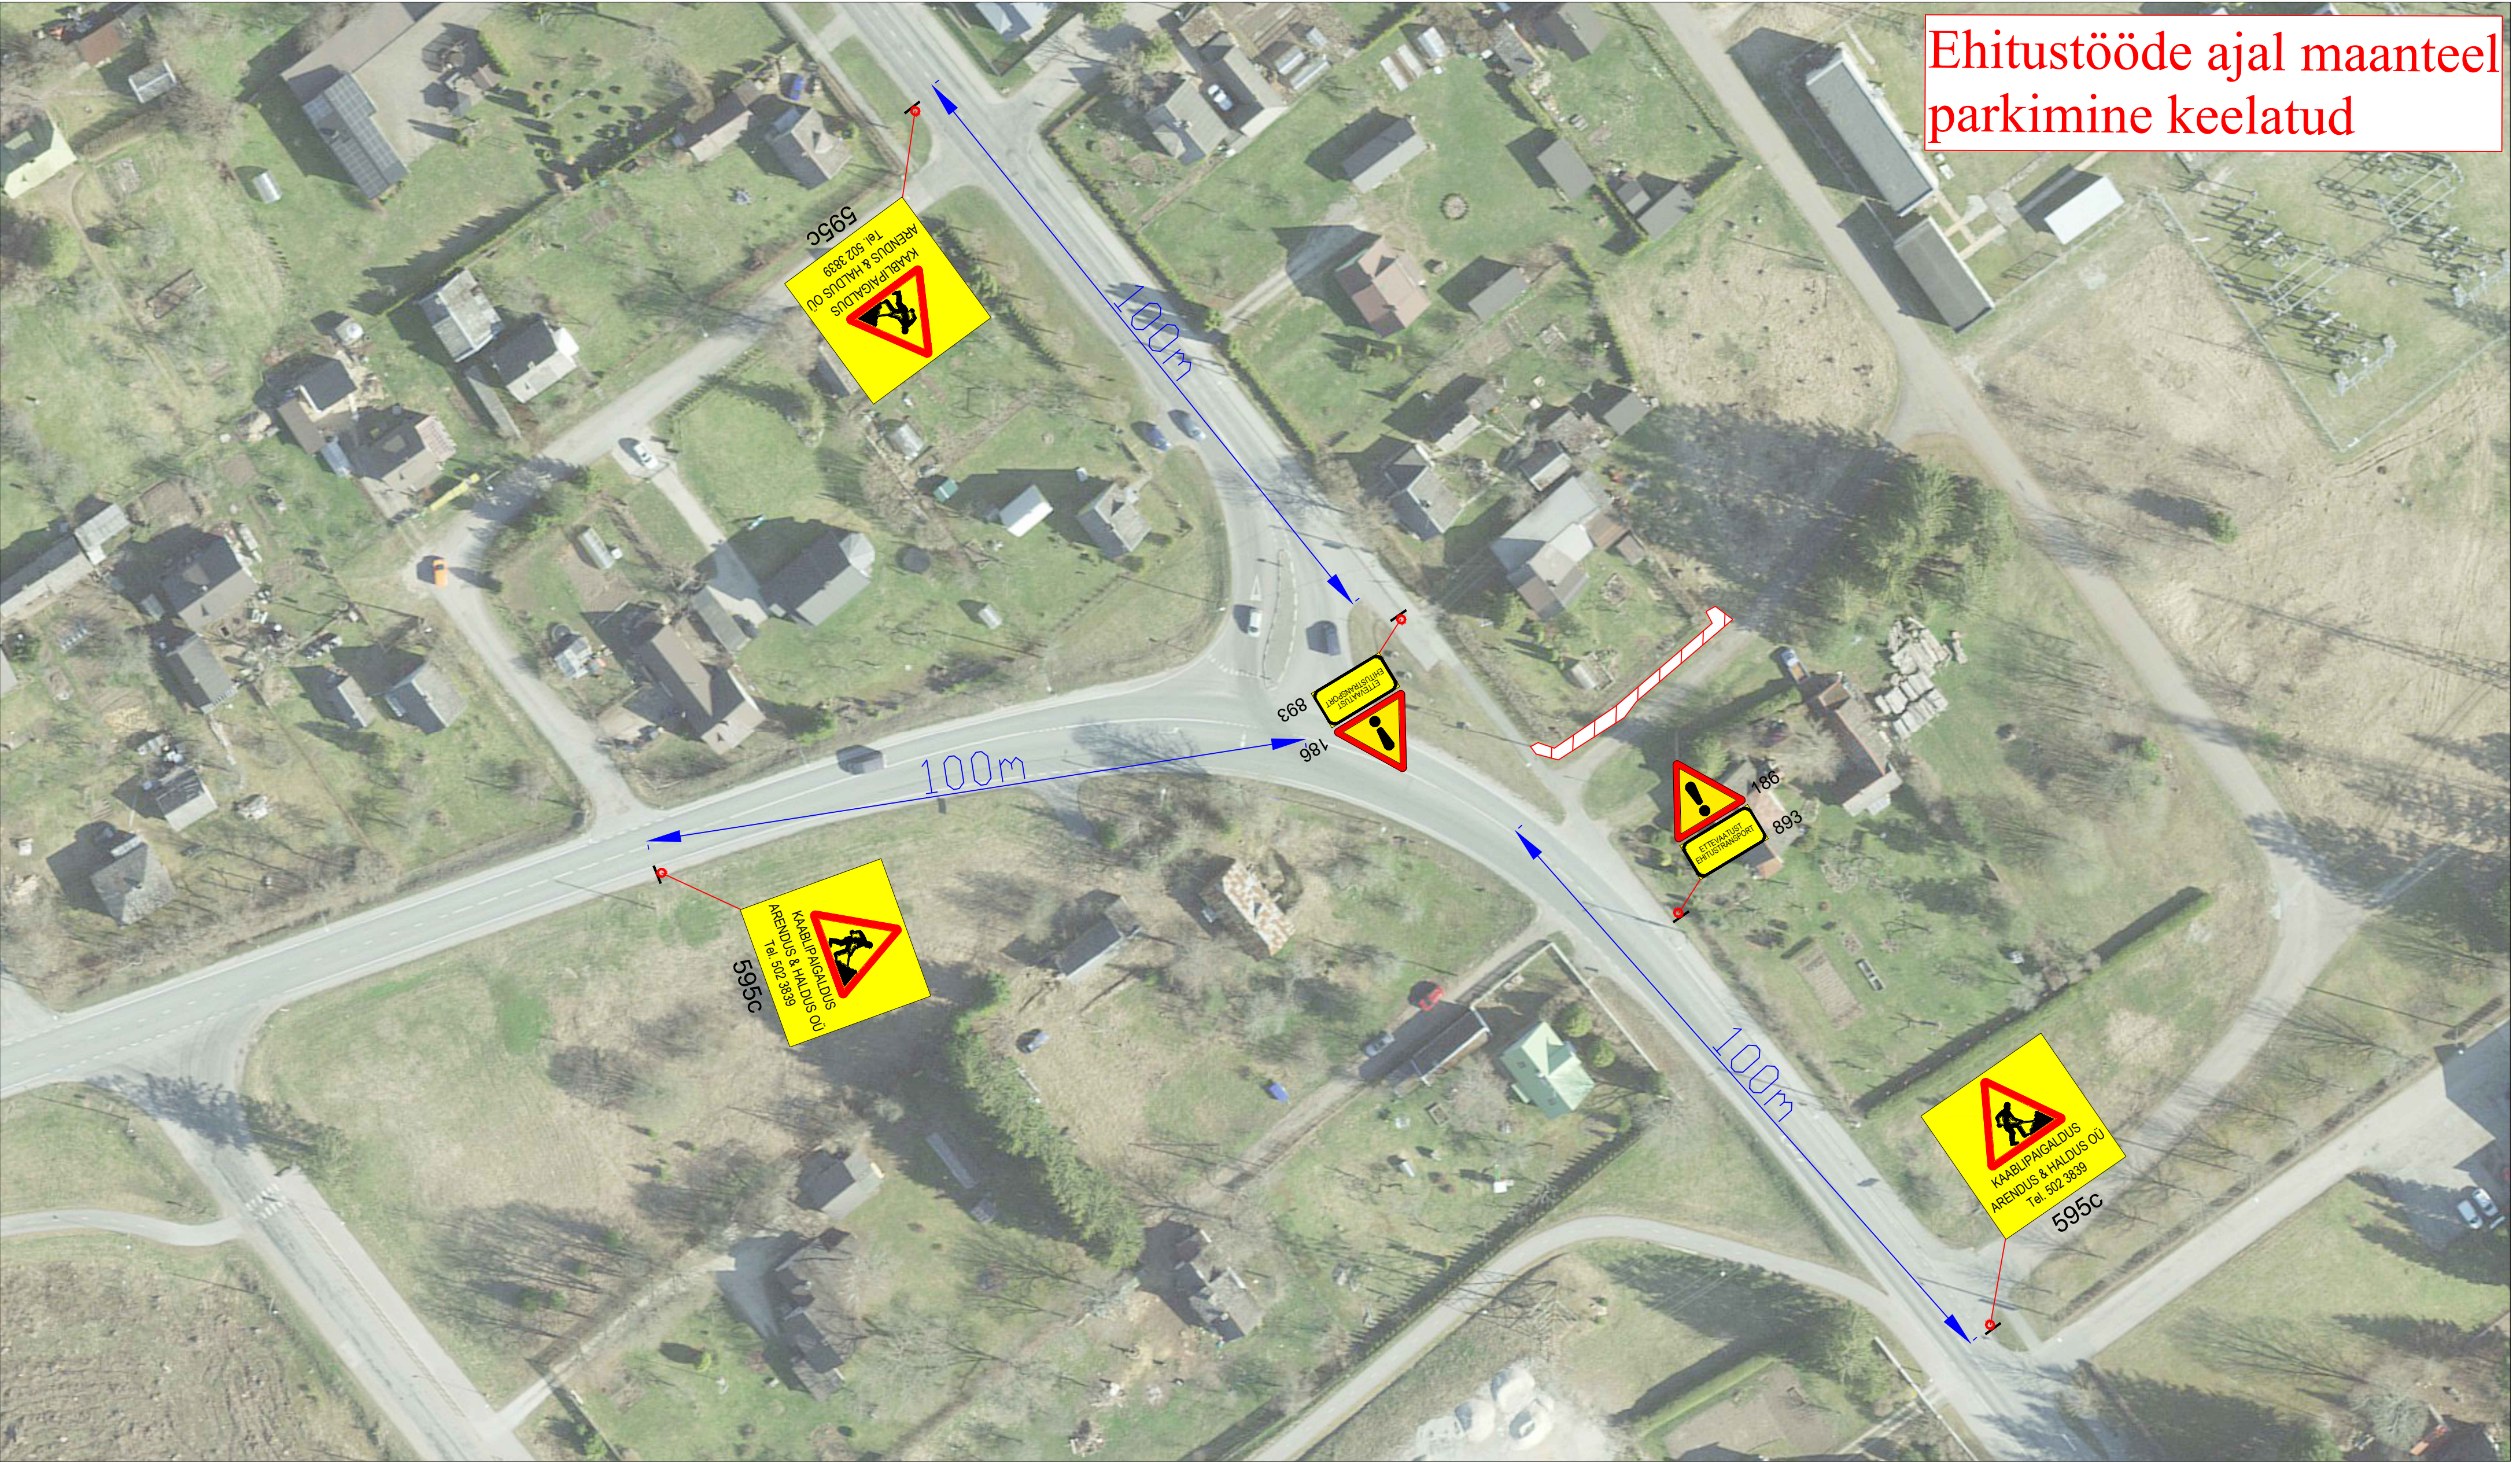

Märkused:

1. Muud olemasolevad liiklusemärgid, mis lähevad vastuollu antud ajutise ehitusaegse liiklusemärgiga, tuleb kinni katta.
2. Vajadusel korrigeerida liiklusemärgi tööetapi olukorra kohaseks.
3. Vajadusel lisada objektile täiendavaid liiklusemärgi.
4. Ajutised ehitusaegsed liiklusemärgid tuleb paigaldada nii, et nad on liiklejale üheselt mõistetavad ja arusaadavad.
5. Tagada kogu ehitustööde vältel ajutiste liiklusemärgide püstitolek ja loetavus.
6. Joonist lugeda märgitud numbrite järgi.

Lisa märkused:

1. Aasta keskmine ööpäevane liiklus 3162
Sõiduaudod ja pakiautod (%) 88
Veoaudod ja autobussid (%) 4
Autorongid (%) 8
2. Antud asulasisesel lõigul kehtib statsionaarne kiirusepiirang 50 km/h

LEPPEMÄRGID			 Tähe põik 8, Kambja vald, Tartu maakond Telefon: +372 5248 400 E-post: info@lounaliiklus.ee	Projekti nimetus: Roheline tänav 42 elektriliitumine	Kuupäev 21.07.2025
	Töötsoon	 Paigaldatav ajutine liiklusemärk		Objekti asukoht: Riigitee nr 5 Pärnu - Rakvere - Sõmeru tee km 144,63	Töö nr: 247/25
	Olemasolev liiklusemärk			Joonis nr : 1 - (1)	
			Koostas: Indrek Vähi	Joonis: Ajutine liikluskorraldusskeem	Mootkava