


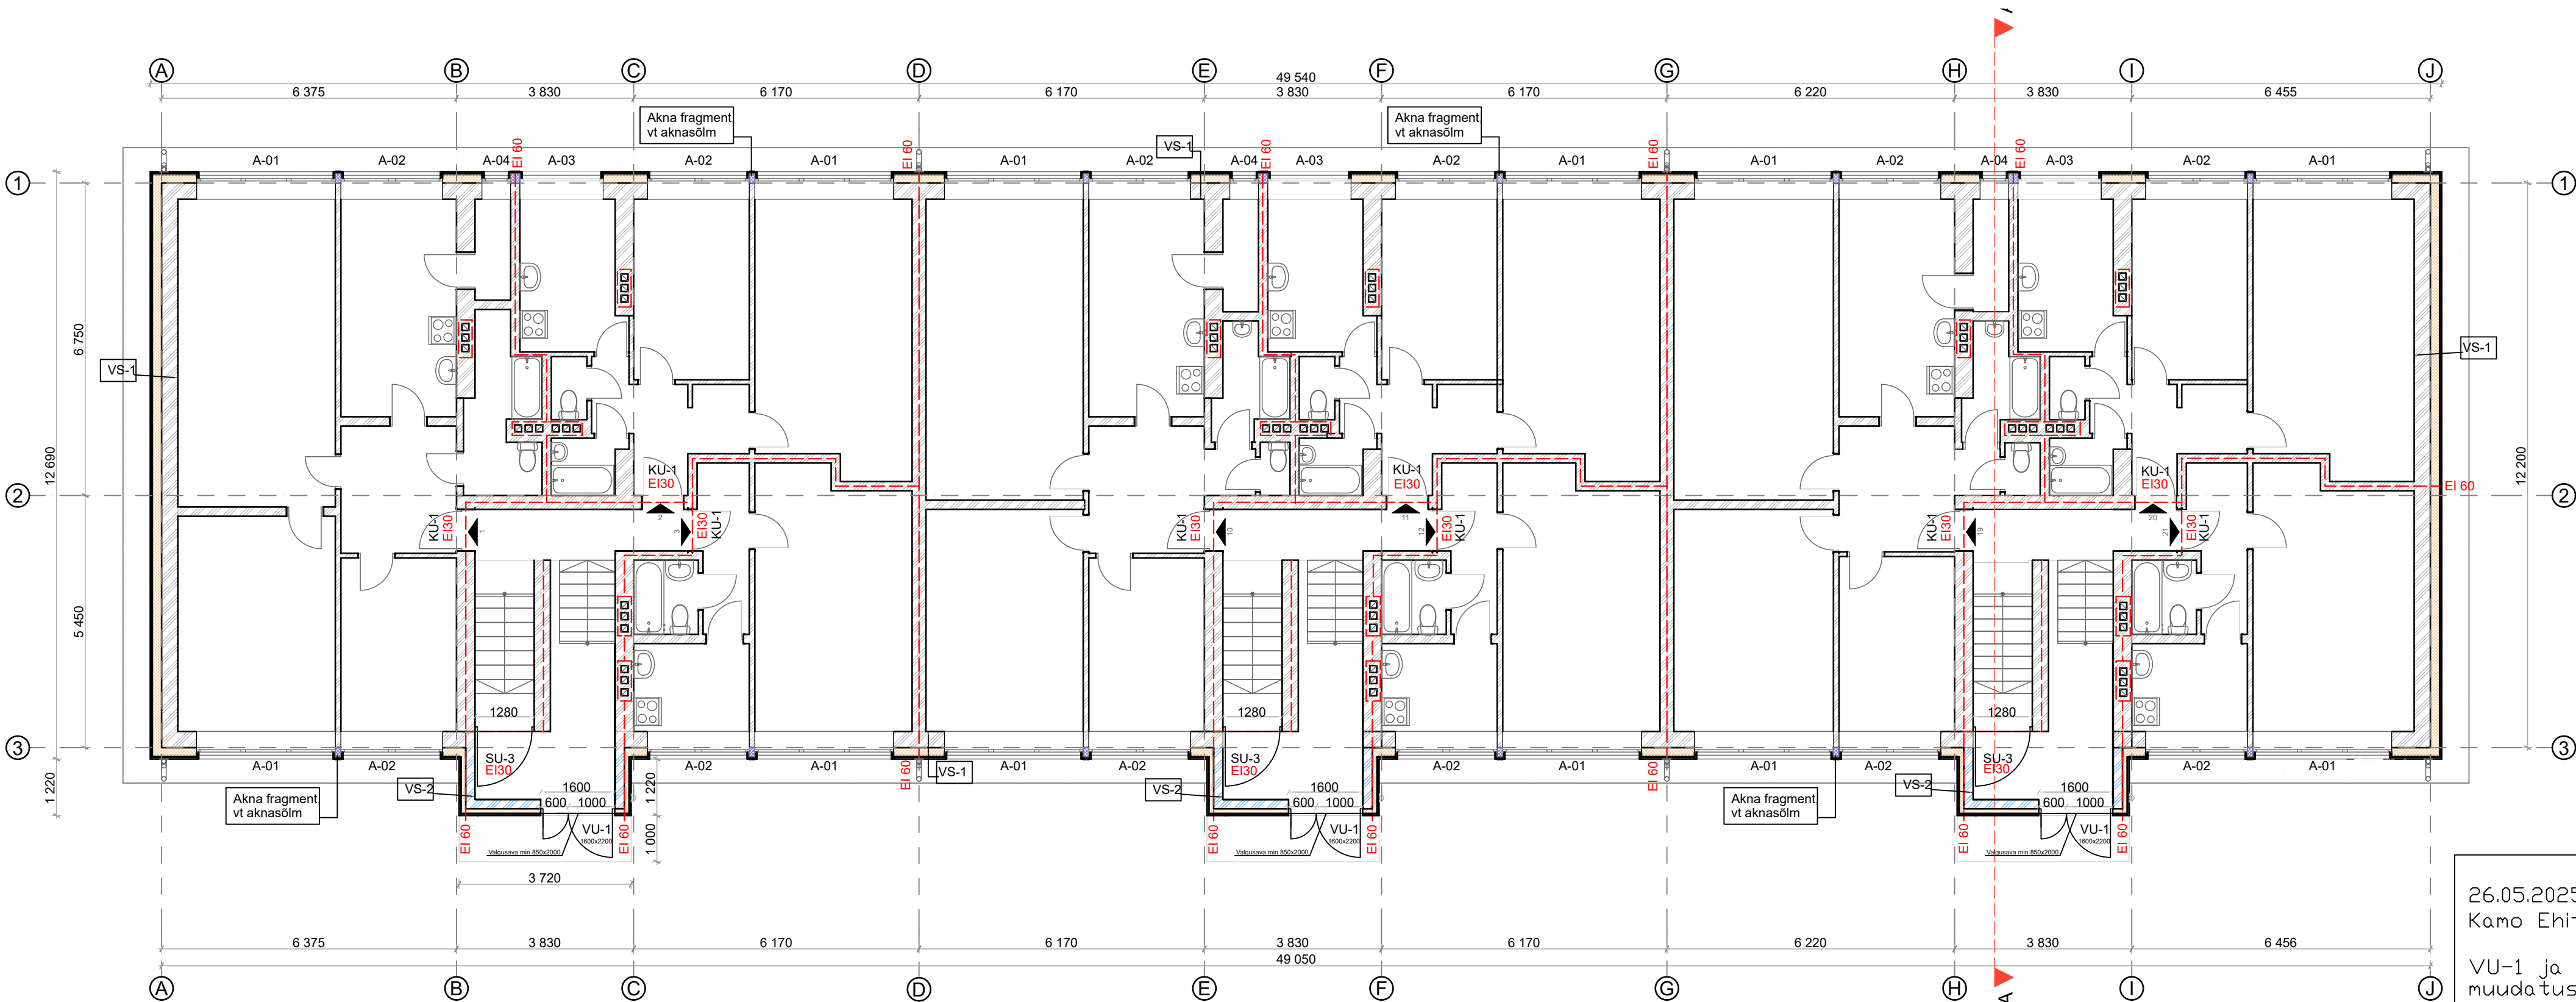

- Välissein (VS-1), U=0,17 W/(m²·K)**
- Marmoroc Baltic fassaadikivi
 - paigaldusliist
 - tuuletõkkeplaat (nt. Gyproc GTS), t=10 mm
 - mineraalvill 200 mm (nt. Paroc WAS 50t), λd ≤ 0,037 W/mK
 - olemasolev sein
- Välissein (VS-2), U=0,19 W/(m²·K)**
- Marmoroc Baltic fassaadikivi
 - paigaldusliist
 - tuuletõkkeplaat (nt. Gyproc GTS), t=10 mm
 - mineraalvill 100 mm (nt. Paroc WAS 50t), λd ≤ 0,037 W/mK
 - projekteeritud kergplokkidest sein

- Tingmärgid:**
- - - - - tuletõkkesektsioon EI 60
 - - - - - väljavahetatavad aknad, ukсед
 - - - - - likvideeritav vaheuks
 - - - - - lammutatav välisseina konstruktsioon

- Märkused:**
1. Väljavahetamisele kuuluvad ainult aknad ja ukсед, millele on lisatud tähis vastavalt avatäidete spetsifikatsioonile.
 2. Olemasolevad tuulekojad lammutatakse koos katustega, võimalikult suures mahus säilitada vahesein trepikoja ja keldri vahel. Olemasoleva põrandaga ühte tasapinda rajada uus tuulekoja põrand ning eemaldada ka trepikojast vaheuks. Uus tuulekoja välissein rajada mahu poolest sarnane vanaga, aga olemasoleva välisseinaga paralleelne. Tuulekoja põrand trepikoja ja keldrisse pääsuli plaatida libisemiskindlate plaatidega. Hoone ette trepikodade sissepääsudele tuleb rajada uued betoonplaadid betoonist klassiga C30/37, keskkonnaklass XD1, XC4, XF4, armatuurvõrk Ø6 mm, B500B. Betoonpinna viimistluseks harjatud betoon.
 3. Projekteeritud välisuste ja keldriuste vahelisele seinalle paigaldada uued fonolukud.
 4. Ühikuta mõõdud antud millimeetrites.

26.05.2025
Kamo Ehitus OÜ
VU-1 ja SU-3
muudatused

Töö nimi		Asukoht		Töö nr.	Kuupäev
Tehnika 11, Parksepa korterelamu		Tehnika tn 11, Parksepa alevik, Võru vald.			
rekonstrueerimisprojekt		Võru maakond		2023-08	24.04.2023
Projekteerija	Projektsuht	Kandja vastastik	Formaat	Veelkord	
Senni Limberg	Kasper Kirss	Kasper Kirss	A3	01	
		(Kandja vastastik projektsuht)	Skala	Etala	
			1:100	AR	
WEIDENBERG		Kandja nimi	Kuupäev	Staudum	
		Esimese korruse plaan	5.2	PP	