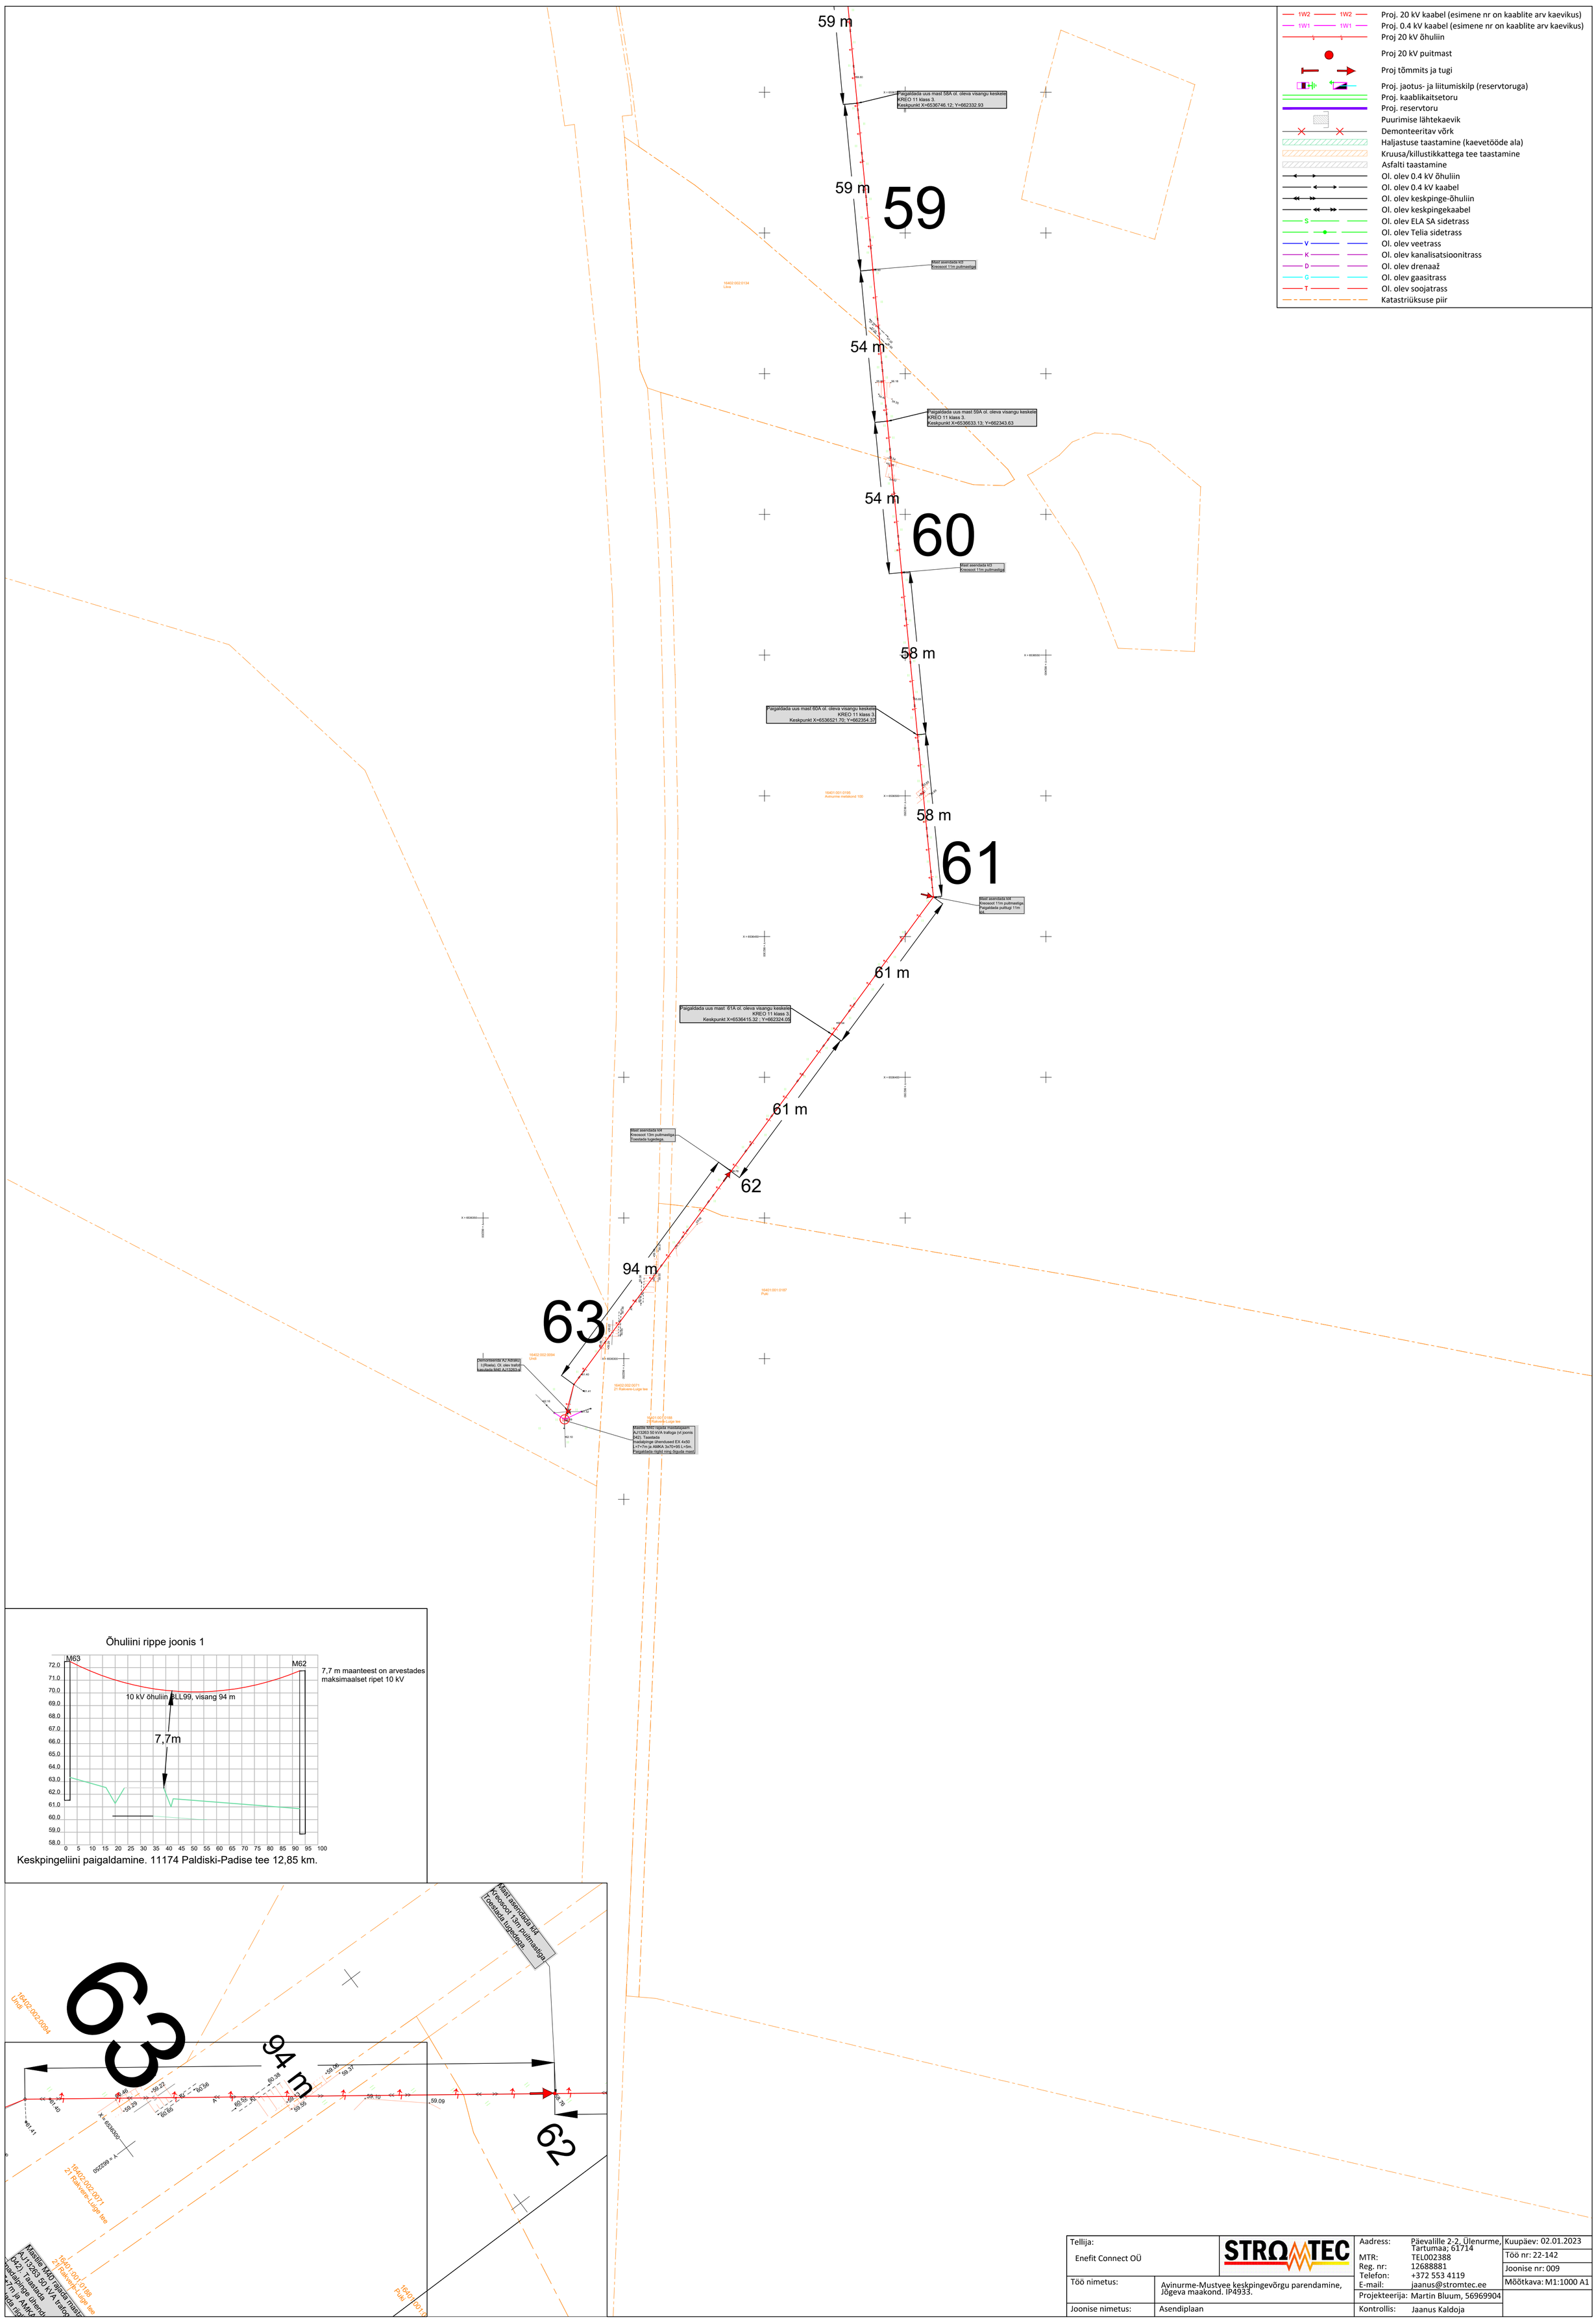

Tellija: Enefit Connect OÜ	STROMTEC	Aadress: Päevalille 2-2, Ülenurme, Tartumaa; 61714 MTR: TEL002388 Reg. nr: 12688881 Telefon: +372 553 4119 E-mail: jaanus@stromtec.ee	Kuupäev: 02.01.2023
Töö nimetus:	Avinurme-Mustvee keskpingevõrgu parendamine, Jõgeva maakond. IP4933.		Töö nr: 22-142
			Joonise nr: 009
			Mõõtkava: M1:1000 A1
		Projekteerija: Martin Bluum, 56969904	
Joonise nimetus:	Asendiplaan	Kontrollis: Jaanus Kaldoja	