


Isikliku kasutusõiguse ala plaan
 Hiiu maakond, Hiiumaa vald, Kärdla linn, 12111 Rehemäe tee
 M 1:500; A2

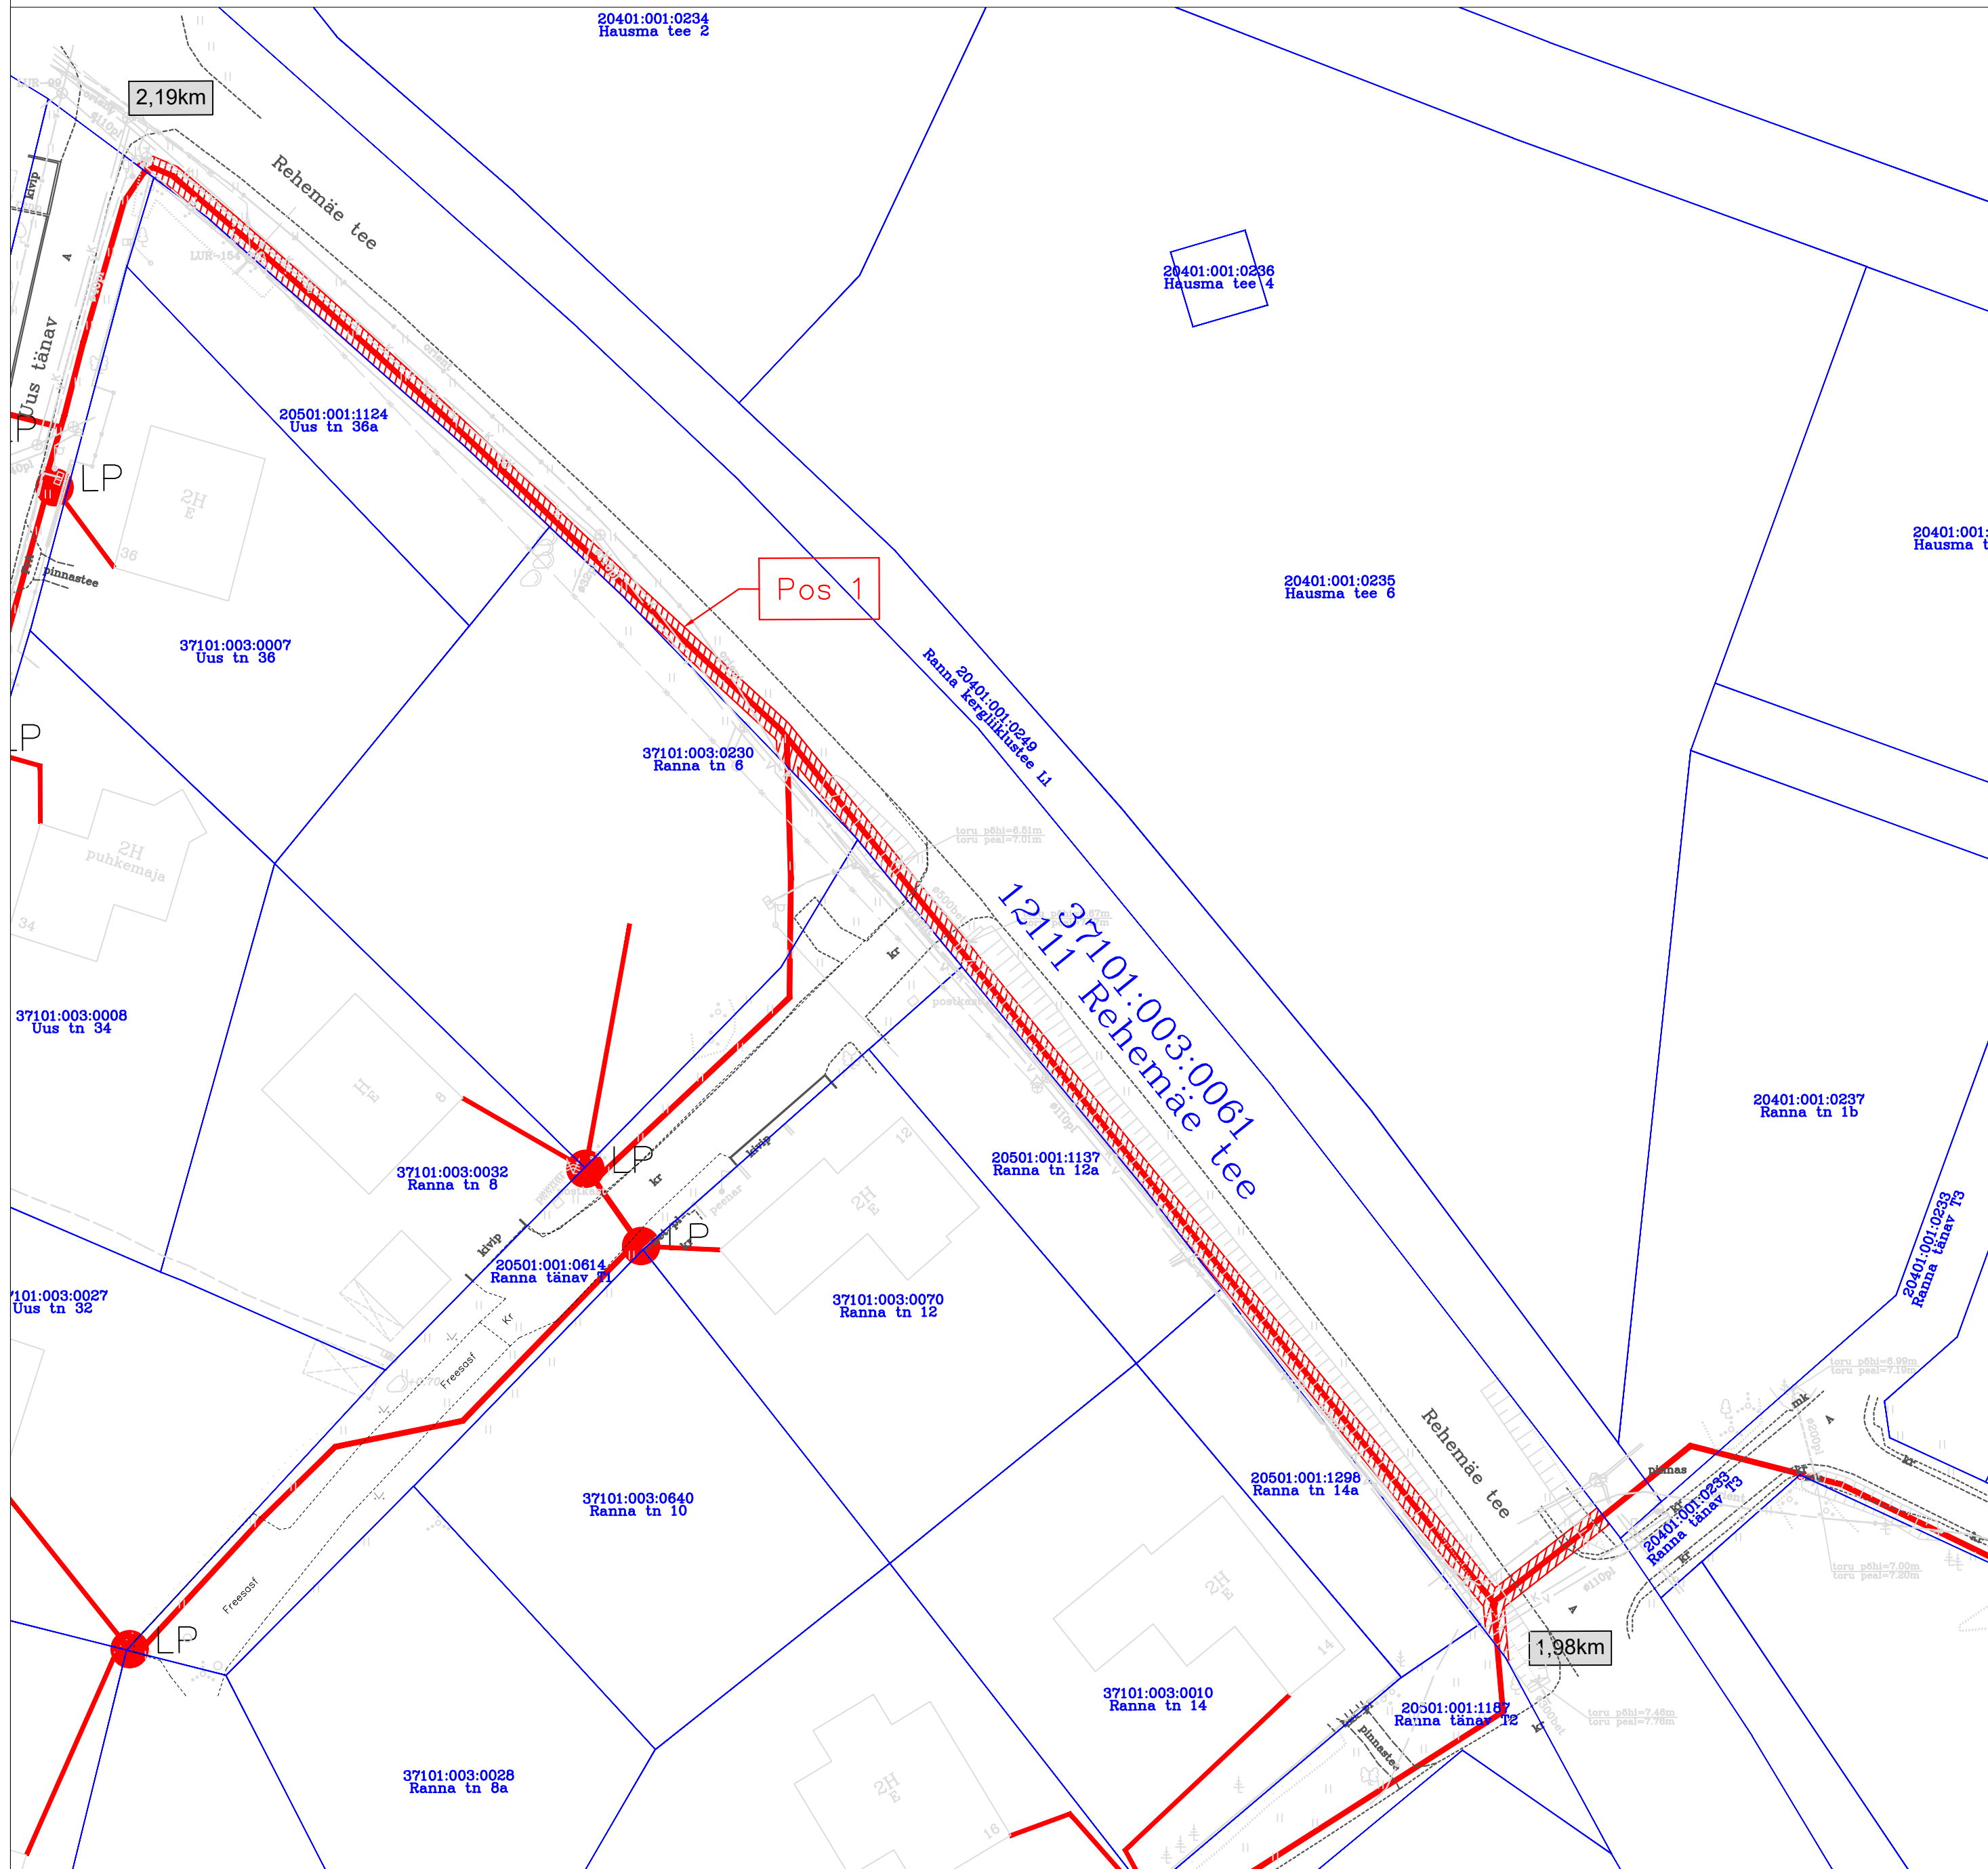

TINGMÄRGID

- Katastripiir
- Projekteeritud side-maakaabel
- Kasutusõiguse ala

Töö tellija: Enefit Connect OÜ
 Sidevõrgu projekteerimine ja ehitus
 Kärdla linn (P2023-14)

Eelprojekt: VT961
 Töö nr. 22-521
 Koostas: Aneta Andersson
 Hepta Group Energy OÜ

Jrk nr	Koormatav ala; Pos nr (plaanil)	Kinnistu registriosa number	Katastriüksuse tunnus, nimi ja sihtotstarve	Asukoht riigitee (nr ja nimi) suhtes (lõigu algus ja lõpp km)	Ala pindala ruutmeetrit es m ²
1	Pos 1	1023150	37101:003:0061 12111 Rehemäe tee; Kõrvalmaantee; Transpordimaa 100%	12111 Rehemäe tee 1,98–2,19 km	413