



PÕHJA - RISTNANINA DETAILPLANEERING

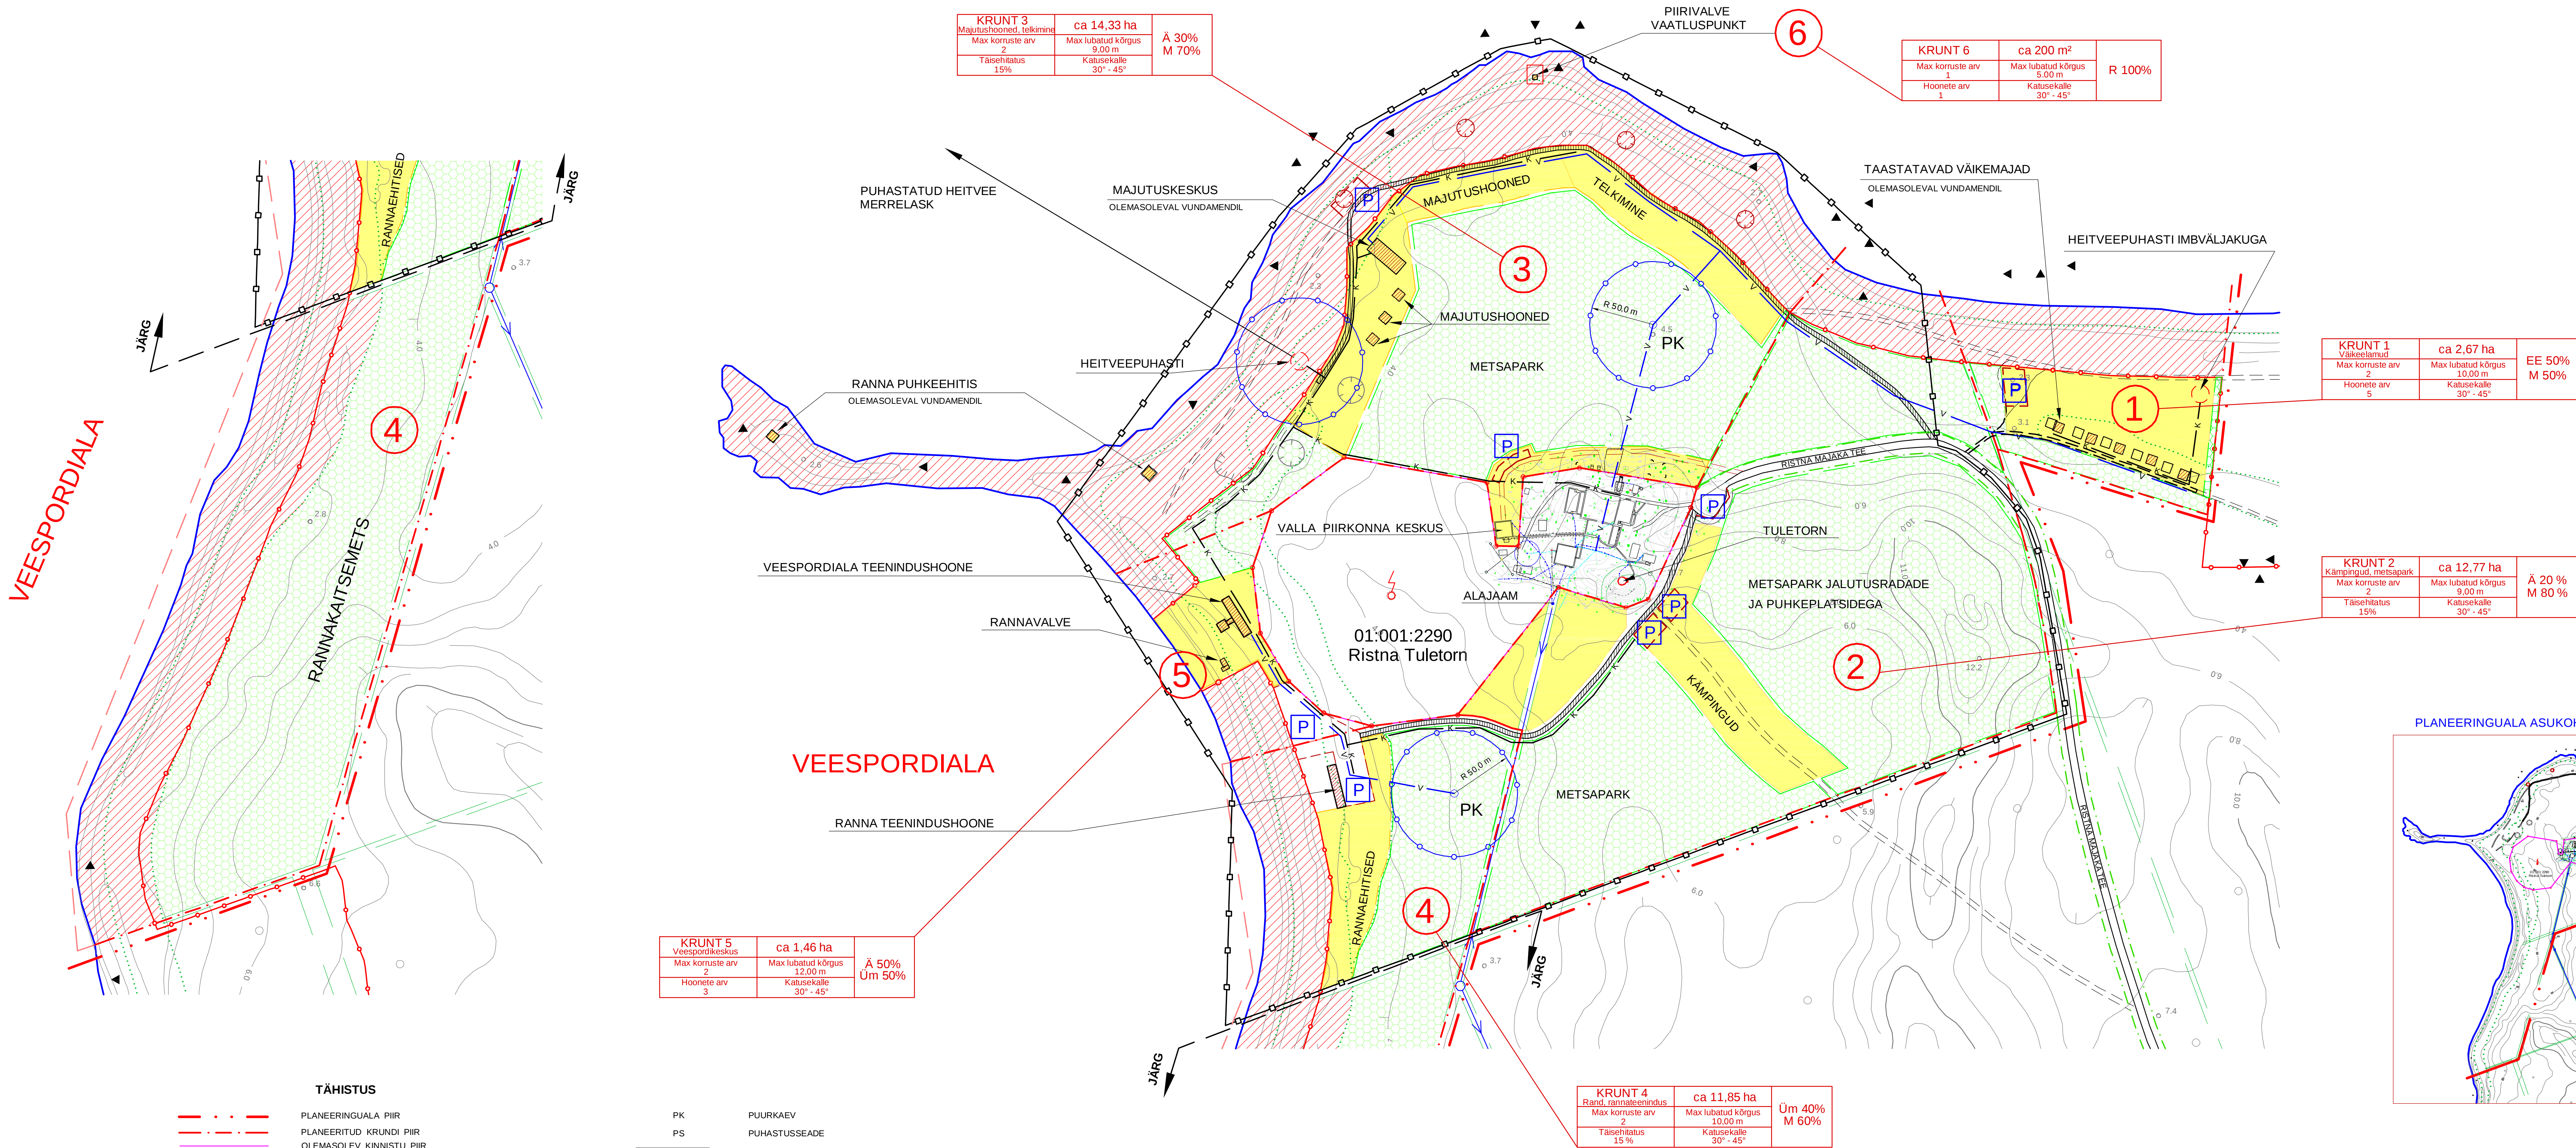

PLANEERINGUALA ASUKOHA SKEEM M 1 : 10 000

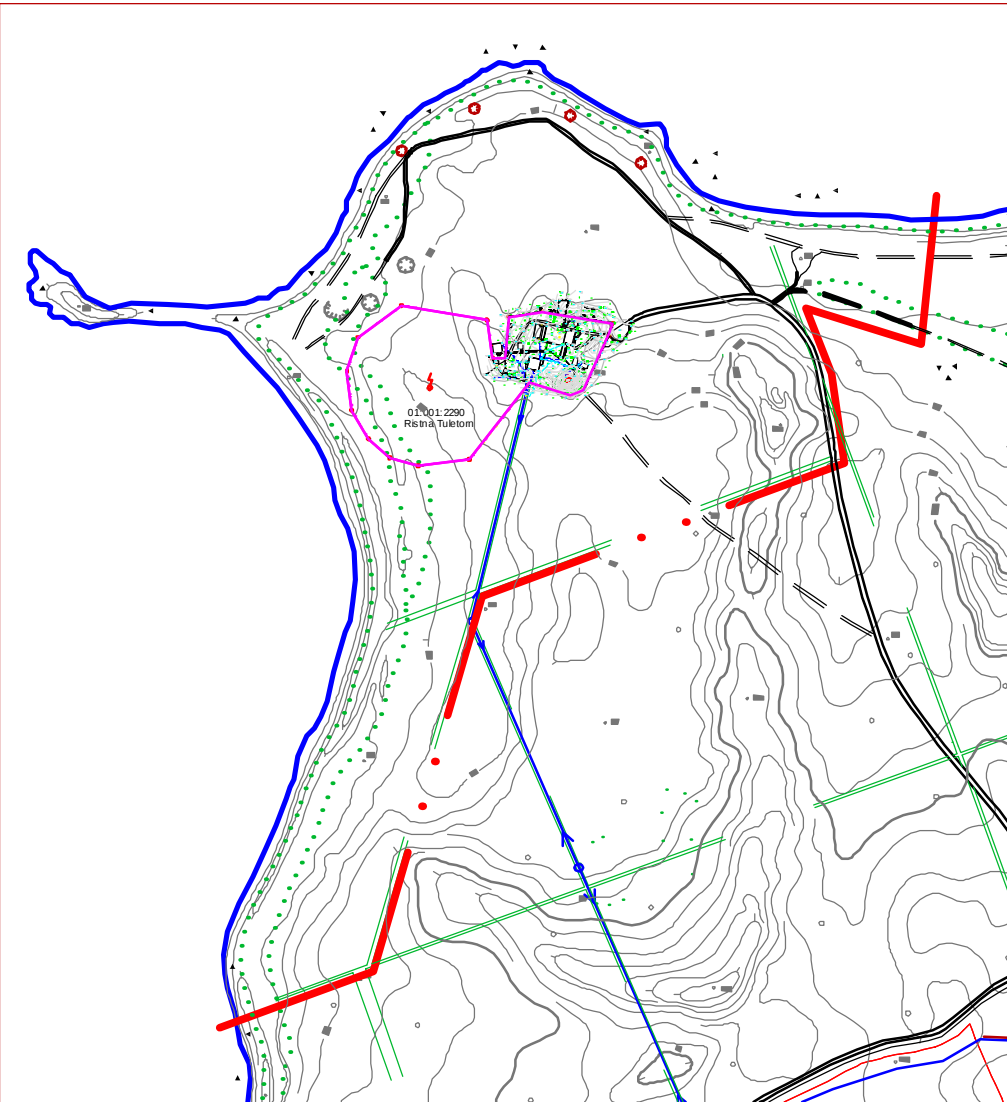

TÄHISTUS

- PLANEERINGUALA PIIR
- PLANEERITUD KRUNDI PIIR
- OLEMASOLEV KINNISTU PIIR
- TEE MAA - ALA PIIR
- RANNA - ALA PIIR
- PUURKAEVU (PUHASTUSSEADME) KAITSETSOONI PIIR
- RANNA EHTUSKEELUVÕONDI PIIR
- MUINSUSKAITSEVÕONDI PIIR
- PARKLAD
- VEEVARUSTUS
- KANALISATSIION

- PK PUURKAEV
- PS PUHASTUSSEADE
- PLANEERITAVAD VALLATEED
- RANNA EHTUSKEELUVÕOND
- PARKMETSADE MAA - ALA
- HOONESTAMISEKS LUBATUD MAA - ALAD
- PLANEERITAVAD EHTISED
- PARKLAD

MAAKASUTUSE SIHTOTSTARVE

- M MAATULUNDUSMAA
- EE VÄIKEELAMUMAA
- L LIIKLUSMAA
- Üm ÖLDMAA (SUPELRAND)
- A ÄRIMAA
- R RIIGIKAITSEMAA (PIIRIVALVE VAATLUSPUNKT)

RISTNA MAJAKA TEE - KÕHALIK MAANTEE nr.140
TEE MAA - ALA LAIUS 8 m TEE TELJEST MÕLEMALE POOLE

Käesoleva töö alusplaan koostamisel on kasutatud Hiumaa katastrikaarti, AS Geodeesia AP poolt augustis 1999 koostatud Ristna tuletorni maa - ala geodeetilist plaani M 1 : 500 ja NSVL MN Geodeesia ja Kartograafia Peavalitsuse 1986 a. koostatud topograafilist kaarti M 1 : 10 000.
Alusplaan on ette nähtud kasutamiseks Põhja - Ristnanina detailplaneeringu koostamisel.

				TELLUA		KÕRGESSAARE VALLAVALITSUS		DAGOPEN OÜ	
PR. JUHT		J. KUUSEMETS		OBJEKT		PÕHJA - RISTNANINA DETALPLANEERING		TOO NR. 00 - 32	
PROJEKT		J. KUUSEMETS U. VOOLMA		J. KUUSEMETS		KRUNDOUDESTUPLAAN, HÖÖNISTUS TEEDEVÕRK, VALISTRESSID		LEHT 1 LEHT 2	
						MÖÖT		1:2000	