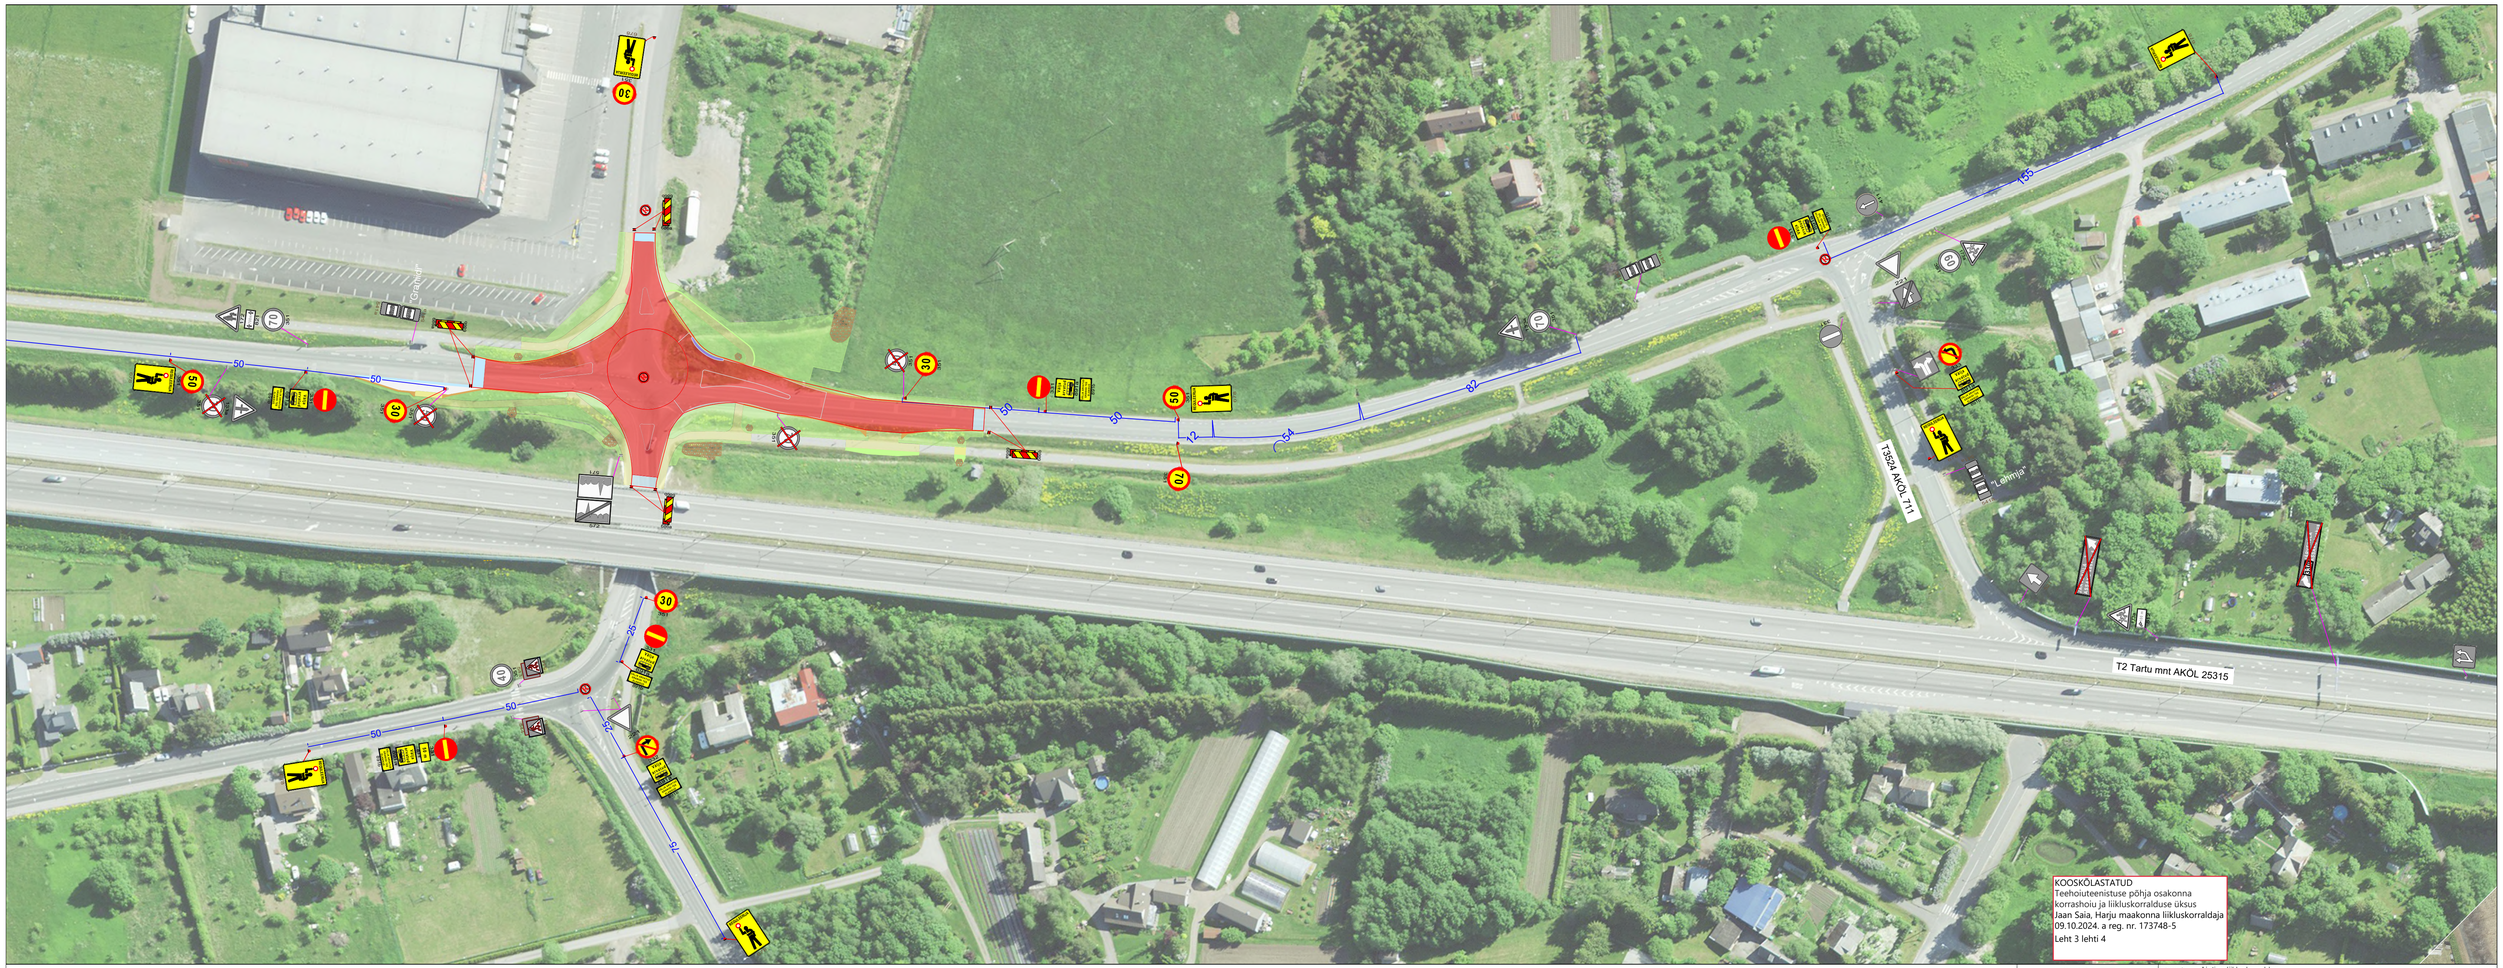

KOOSKÕLASTATUD
Teehoiuteenistuse põhja osakonna
korrashoiu ja liikluskorralduse üksus
Jaan Saia, Harju maakonna liikluskorraldaja
09.10.2024, a reg. nr. 173748-5
Leht 3 lehti 4

Tingmärgid:

- Töötsoon
- Projekteeritud ajutine liiklusmärk
- Statsionaarne liiklusmärk
- Ajutiselt tühistatav statsionaarne liiklusmärk
- Ajutine piirdeaed

Märkused:

Tööteenuse tähtaegadel ähvardu Majandus- ja taristuministri määruses nr 63 "Muudetud ajutiselt liikluskorraldatavate", nõlv. 1. Ennetamatud asjaolud liikluskorraldusvahendite paigaldamist koondõitsevate joonis.
kohaliku omavalitsuse liikluskorraldusse asukonnaga.

T11330 km 0,602 - 5,731 AKÕL 5809

Joonist kasutada koos üldskeemiga nr 20086

RPE liiklusmärkide OÜ
Reg.kood: 14733009
Kalda tee 10, Kõlaküla 76901, Harjumaa
Tel: +372 646 3636
info@rpe.ee

Joonis	Ajutine liikluskorraldus				
Projekt	Graniidi tee ringristmiku ehitamine				
Asukoht	Riigitee 11330 Järveküla-Jüri km 5,705, Rae vald, Harju maakond				
Tellija	KV Infra OÜ				
Kontrollis	V.Lokko 193417	Märkused:	Aluskaart	Töö nr:	
Koostas	M.Unie				
Kuupäev	07.10.2024		Maa-amet	20178	3 (4)