
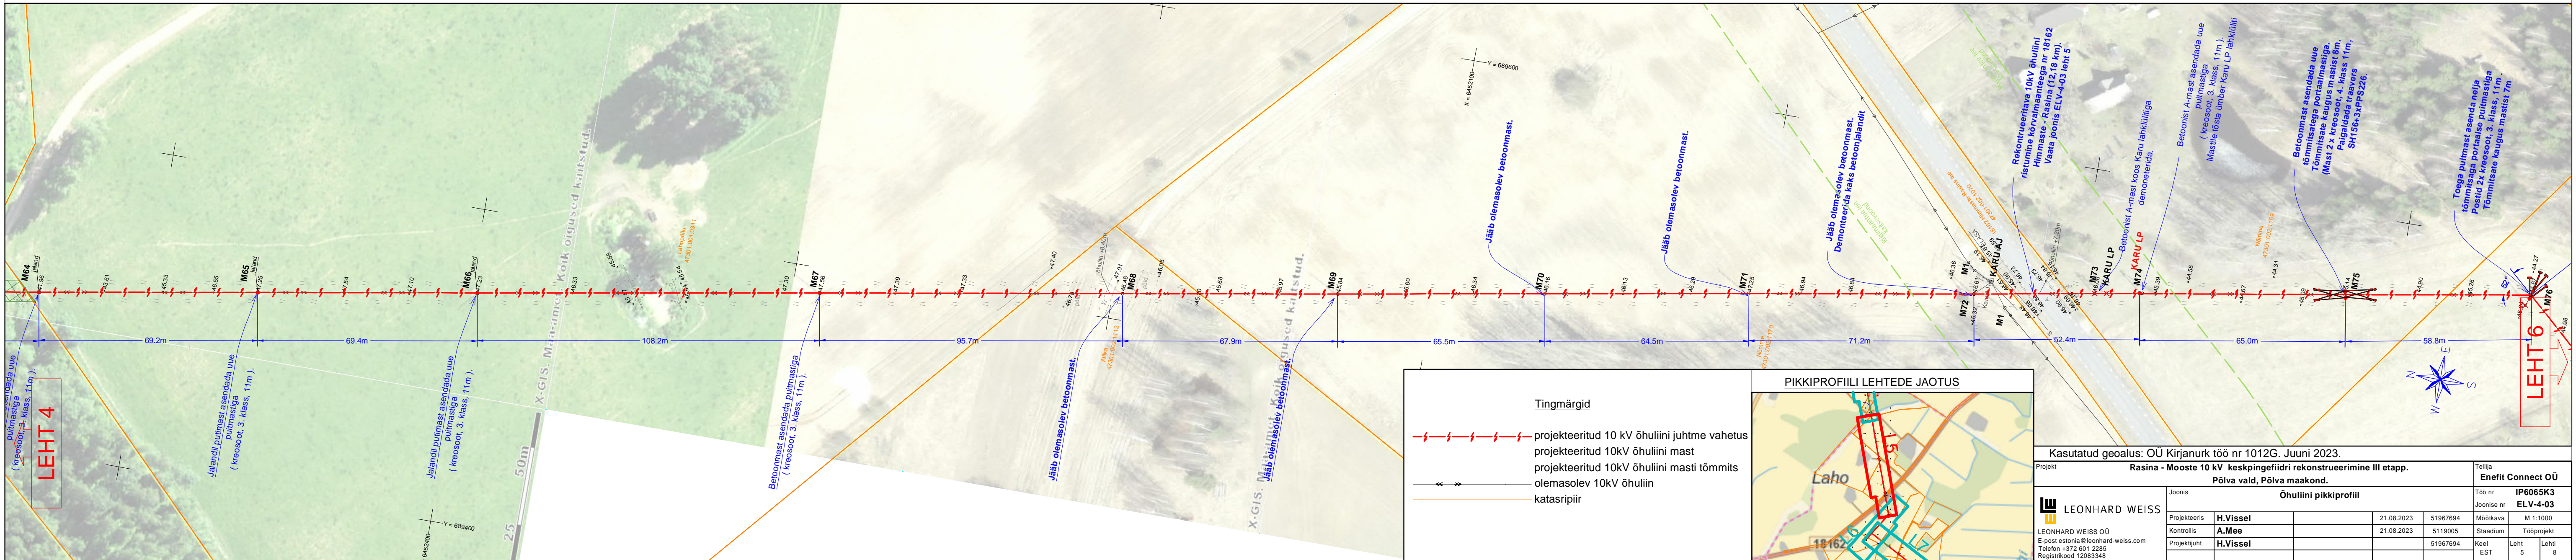



Mõõtkavad: Horisontaalne 1:1000
Vertikaalne 1:200

10kV õhuliini pikkiprofiil (juhe CCST ASCR 99 temperatuuril +60°C, taandatud visang 77m)

(juhe CCST ASCR 99 temperatuuril +60°C, taandatud visang 76,8m)

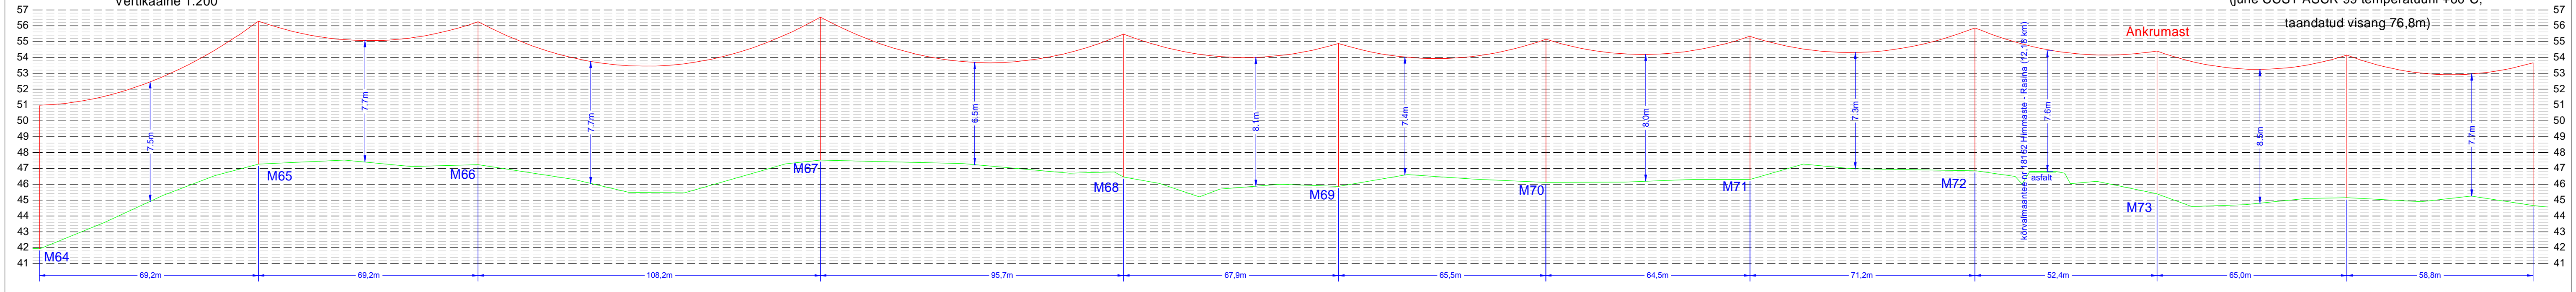

- Tingmärgid**
- projektieeritud 10 kV õhuliini juhtme vahetus
 - projektieeritud 10kV õhuliini mast
 - projektieeritud 10kV õhuliini masti tõmmis olemasolev 10kV õhuliin
 - kataspiir

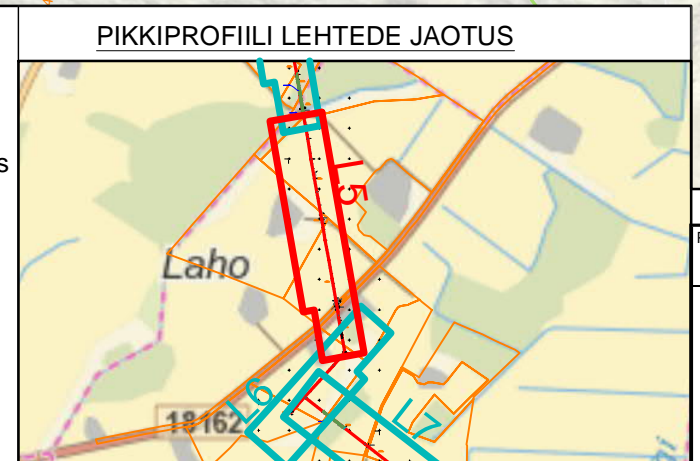

Kasutatud geolalus: OÜ Kirjanurk töö nr 1012G. Juuni 2023.

Projekt	Rasina - Mooste 10 kV keskpingeidri rekonstrueerimine III etapp.		Tellijä	Enfit Connect OÜ	
	Põlva vald, Põlva maakond.		Töö nr	IP6065K3	
	Õhuliini pikkiprofiil		Joonise nr	ELV-4-03	
Leonhard Weiss OÜ	Joonis	21.08.2023	51967694	Mõõtkava	M 1:1000
E-post estonia@leonhard-weiss.com	Kontrollis	21.08.2023	5119005	Staadium	Tööprojekt
Tel: +372 601 2285	Projektijuh		51967694	Keel	Leht
Registrikood 12083348				EST	5 / 8