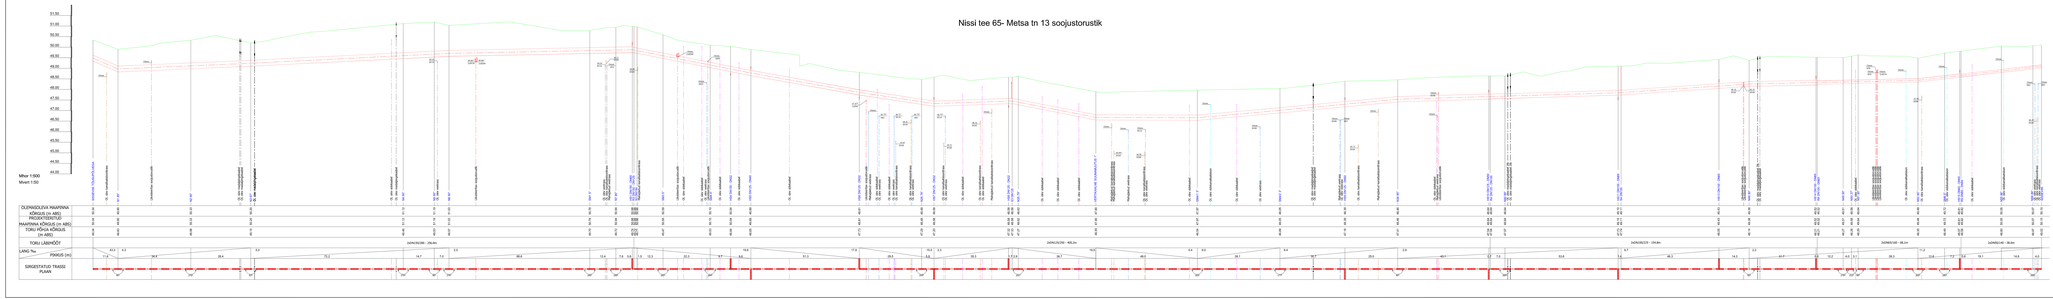Nissi tee 65- Metsa tn 13 soojustorustik