


N

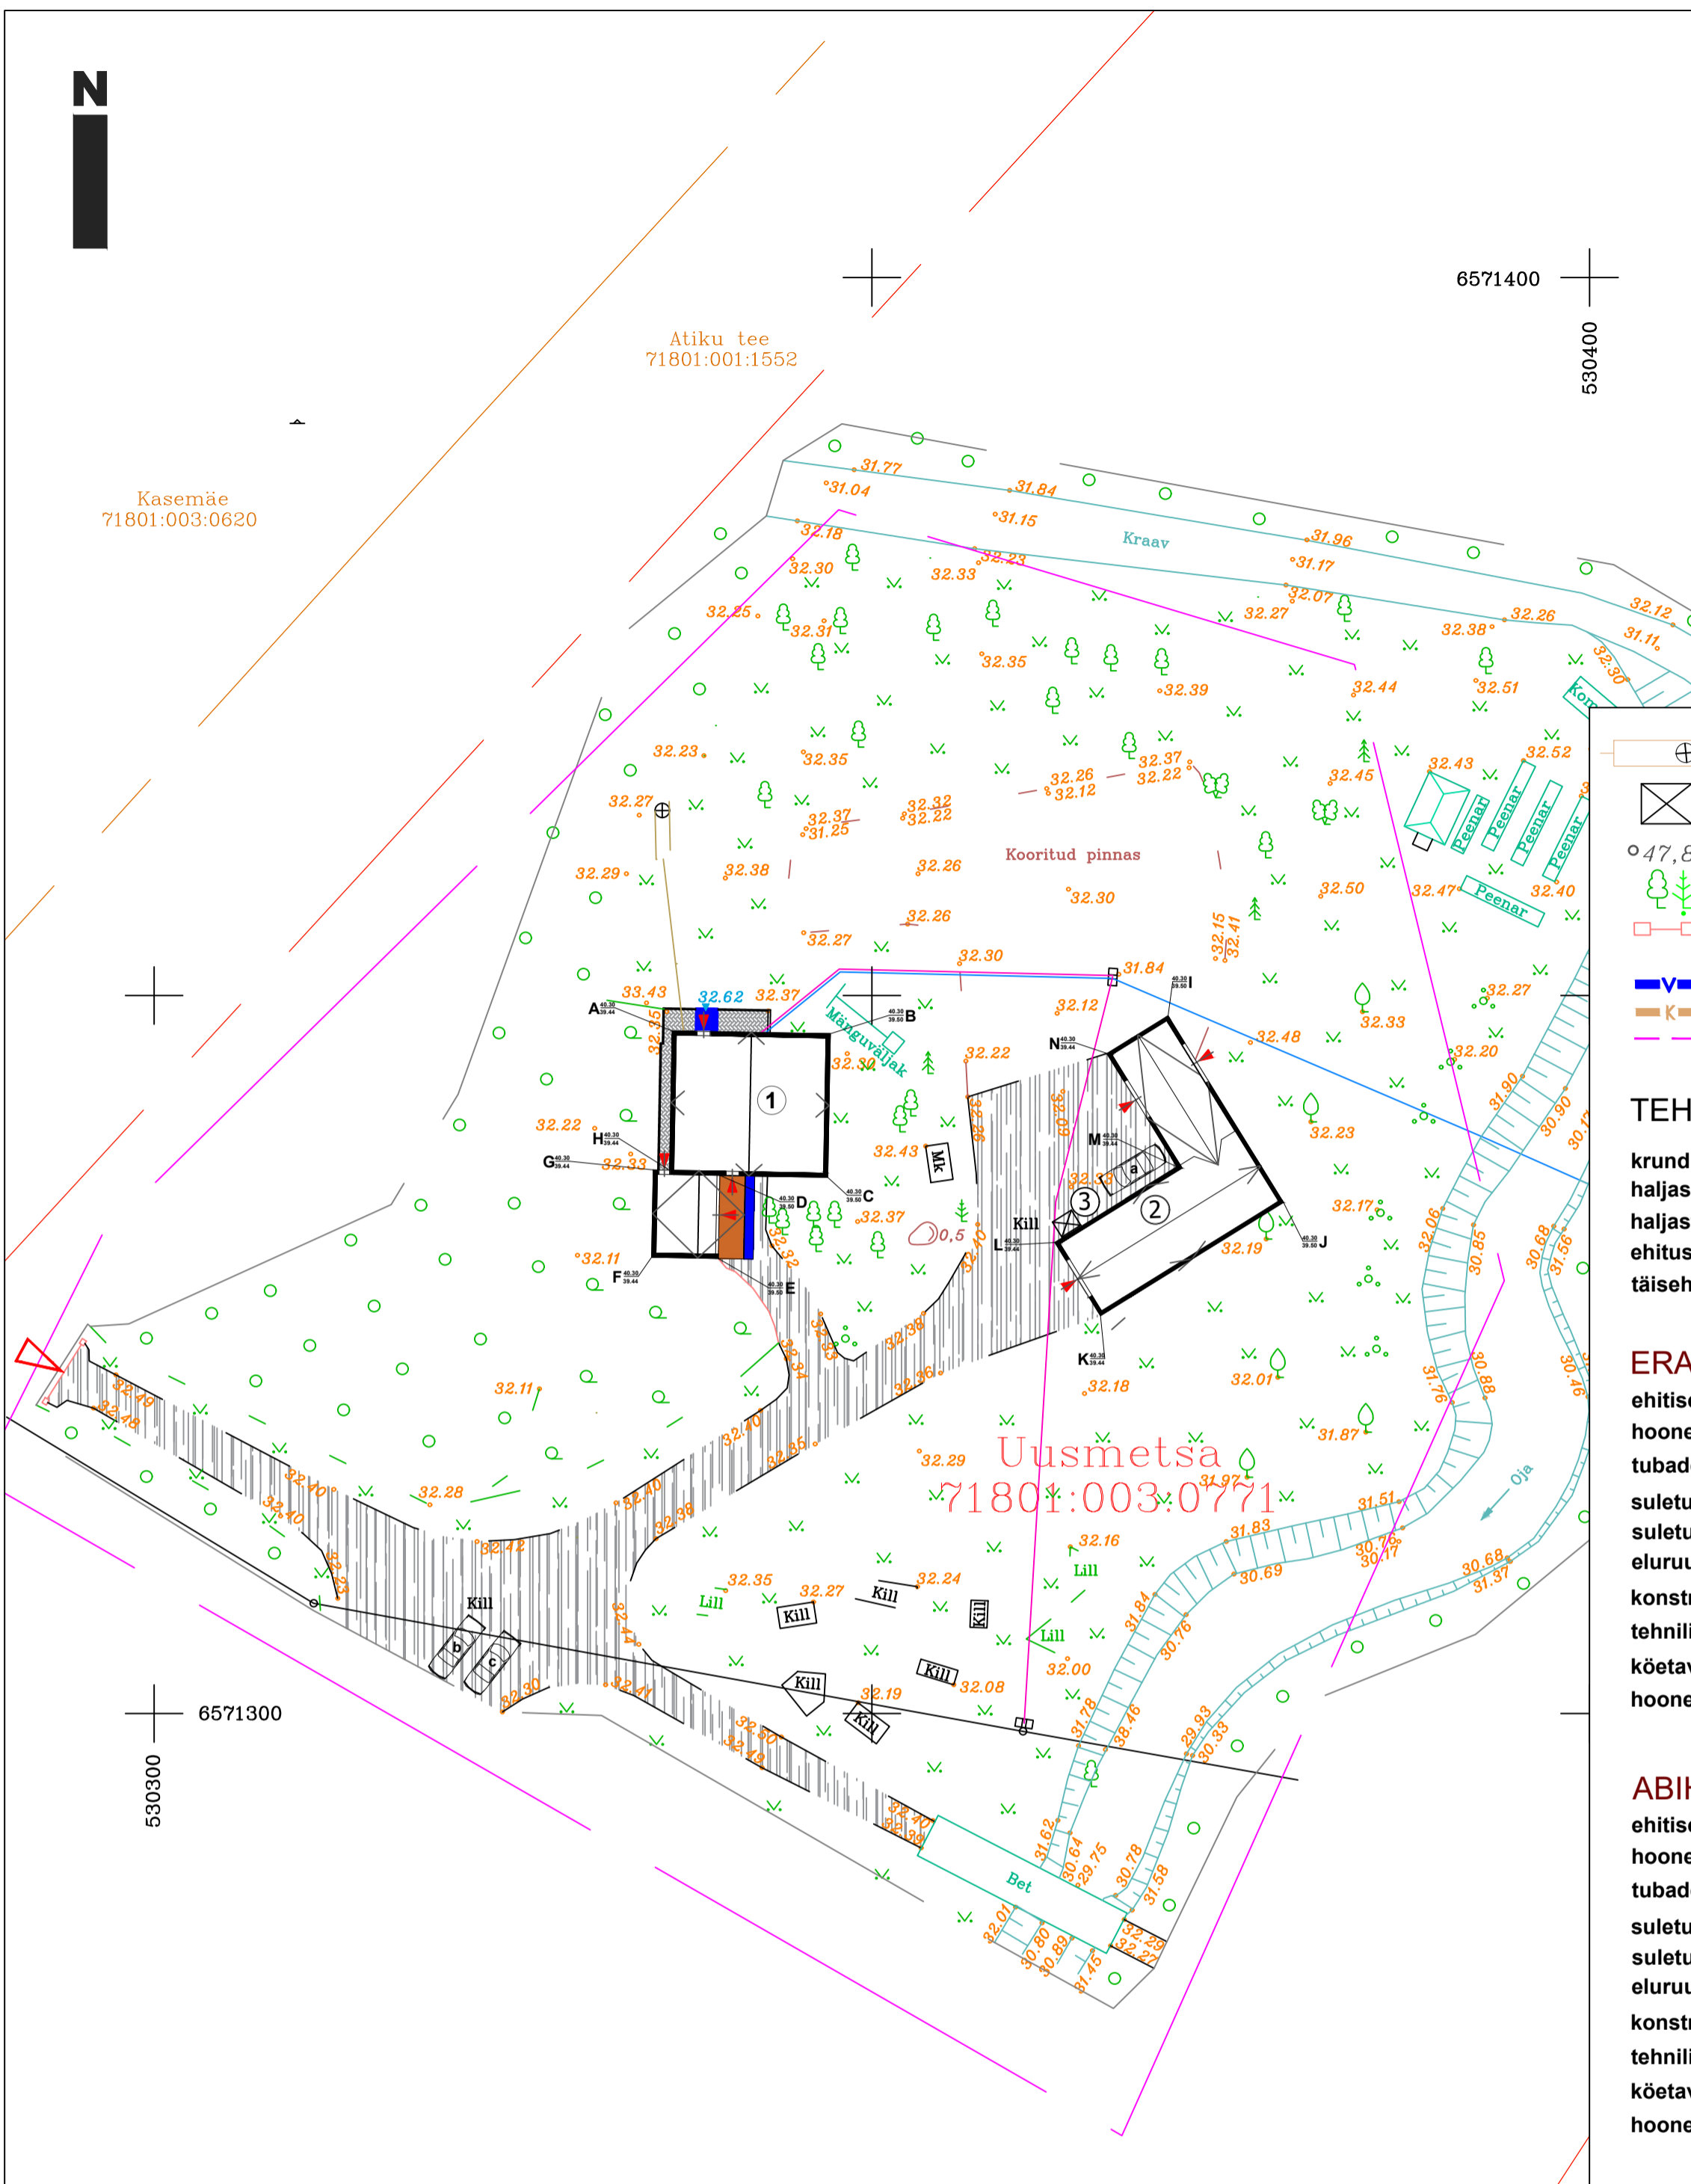

TINGMÄRGID

- käsitletav ala
- olemasolevad kinnistute piirid
- käsitletava kinnistu piir
- ▶ olemasolev sissepääs kinnistule
- ▶ olemasolev sissepääs eramusse
- ümber- ja juurdeehitavat eramu ja projekteeritav abihoone
- projekteeritav katuse
- harjajoon/piirjoon
- projekteeritav katuse kaldejoon
- projekteeritav katusega kaetud ala
- projekteeritavad terrassid
- olemasolev kivitkattega ala, 15 m²
- olemasolev murukattega ala, ca 6 000 m²
- olemasolev kruusakattega ala, 683,7 m²
- olemasolev parkimiskoht
- olemasolev reovee mahuti
- olemasolev prügikasti asukoht
- 47,81 olemasolev maapinna kõrgusmärk
- olemasolev säiliv puu
- olemasolevad ja säilitatavad väravapostid ja värav
- olemasolev vee trass
- olemasolev kanalisatsiooni trass
- olemasolev madalpinge kabel

TEHNILISED NÄITAJAD

krundi pind	50 000 m ²
haljastus	ca 49 500 m ²
haljastuse %	99 %
ehitusala pind	284,3 m ²
täiehituse %	0,056 %

ERAMU

ehitisealune pind	147,9 m ²
hoone korruste arv	2
tubade arv	7
suletud netopind	181,28 m ²
suletud brutopind	225 m ²
eluruumide pind	181,28 m ²
konstruktsioonide pind	43,72 m ²
tehniliste ruumide pind	-
kõetav pind	158,7 m ²
hoone maht	749 m ³

ABIHOONE

ehitisealune pind	136,4 m ²
hoone korruste arv	1
tubade arv	-
suletud netopind	117,36 m ²
suletud brutopind	136,44 m ²
eluruumide pind	-
konstruktsioonide pind	19,1 m ²
tehniliste ruumide pind	-
kõetav pind	-
hoone maht	625,4 m ³

KRUNDI NURKADE KOORDINAADID

	x	y
①	530445,320	6571500,860
②	530497,440	6571420,190
③	530314,680	6571139,590
④	530201,130	6571104,440
⑤	530201,250	6571111,030
⑥	530189,630	6571170,570
⑦	530185,260	6571218,070

EKSPLIKATSIOON

- ① ÜMBER- ja JUURDEEHITATAV ERAMU
- ② ABIHOONE
- ③ PRÜGIKASTI ASUKOHT

ERAMU NURKADE KOORDINAADID

	x	y
A	530336,086	6571347,545
B	530347,111	6571347,339
C	530346,925	6571337,330
D	530339,410	6571337,470
E	530339,302	6571331,686
F	530334,656	6571331,774
G	530334,770	6571331,857
H	530335,905	6571337,835

ABIHOONE NURKADE KOORDINAADID

	x	y
I	530370,632	6571348,593
J	530378,677	6571335,593
K	530365,922	6571327,699
L	530362,765	6571332,801
M	530371,268	6571338,064
N	530366,380	6571345,962

Märkused:

Kinnistute piirid alla laetud Maa-ametist 15.05.2023.a
Kõrgused EH2000 süsteemis.
Koordinaadid L-Est 97 süsteemis.

Töö nr	0419	Harjumaa Saku vald	Rahula küla
Objekt	UUSMETSA	71801:003:0771	
Objekt	Maa-ala plaan tehnoorkudega		
Objekt	1		
Objekt	1		
Objekt	1		
Objekt	1		
Objekt	1		
Objekt	1		
Objekt	1		
Objekt	1		

HLCteam OÜ
Mooni 8
75501 SAKU
ESTONIA
tel: +372 566 33 082
mailto: lillorg@hlotmail.com
Reg nr: 16036572
aia: EE69770071005214515



ANTUD JOONIS TÜHISTAB KÕIK VARASEMA KUUPÄEVAGA JOONISED

Eramu ümber- ja juurdeehitus ning Abihoone ehitus

Kase tee 7, Saku alevik
Saku vald, Harju mk.

ASENDIPLAAN

Objekti autor	Hermas Lilleorg	Töo nr.	0053180824
Projekteeris	Hermas Lilleorg	Staadium	Ümberehitus/EELPROJEKT
Joonestab	Hermas Lilleorg	Projekti osa	AE
Kuupäev	051124	Fail	dwg

Tellija Ardi Uuesalu
Omanik Ardi Uuesalu

Joonise nr. 0053_EP_AS_01-02