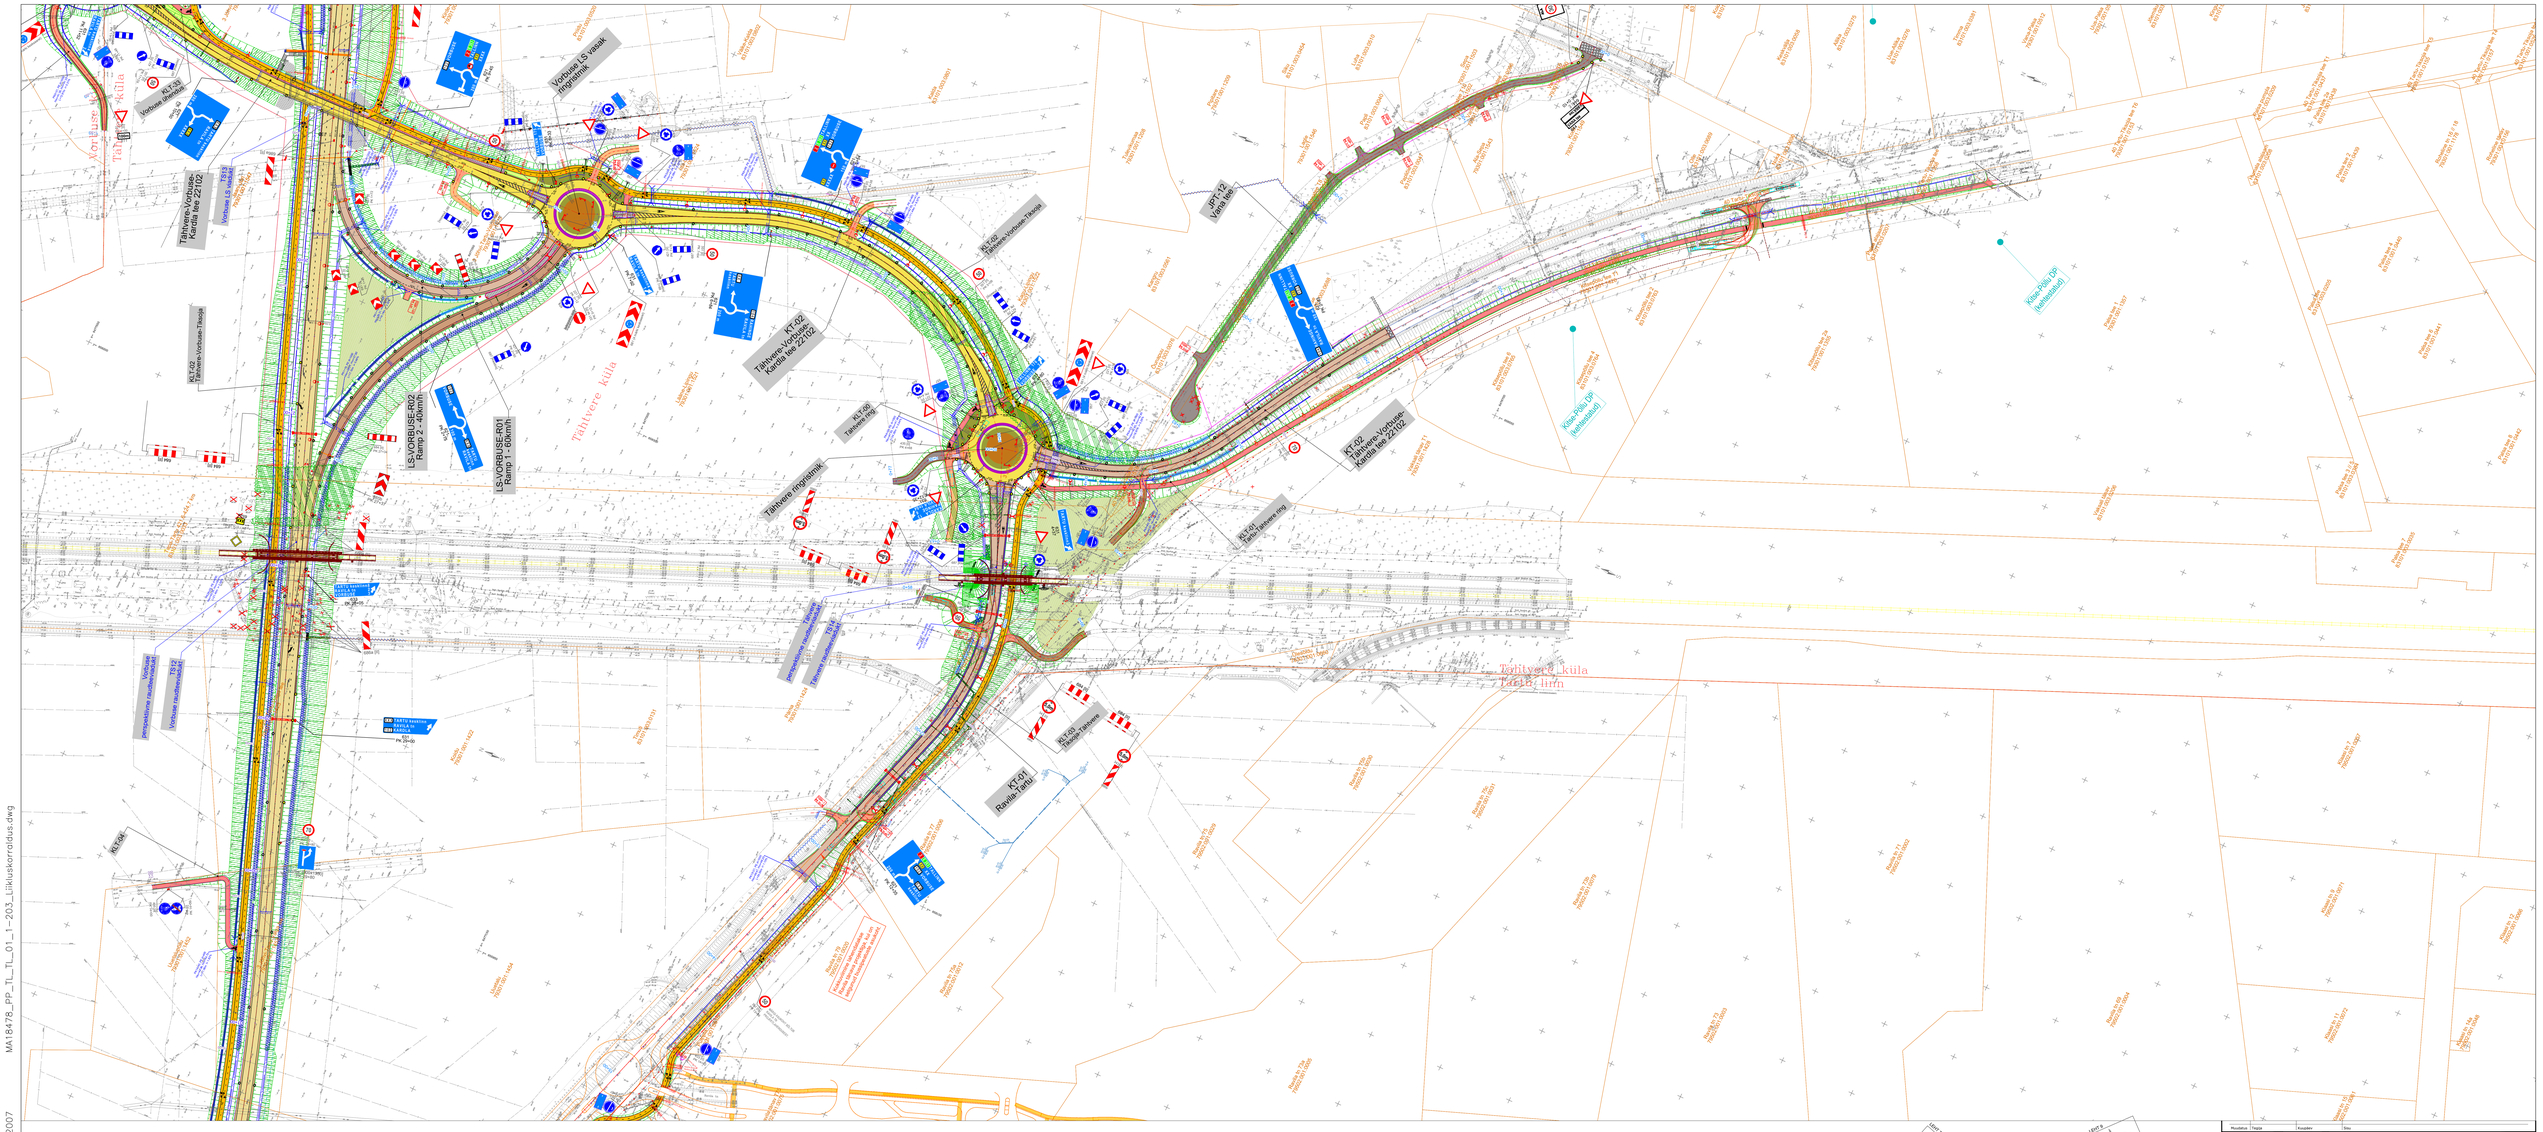
Tähtvere küla
JP1-12
Kõse-Pikki DP
Jalgrattatee
LS-VORBUSE-R02
LS-VORBUSE-R01
Ramp 1 - 60km/h
KT-02
Tähtvere ring
KT-02
KT-01
KL1-39
Võrtsuse tänava
KL1-38
Võrtsuse tänava
Projekteeritav raudteeületus
Võrtsuse raudteeületus
Võrtsuse raudteeületus
Tähtvere raudteeületus
Tähtvere raudteeületus
