
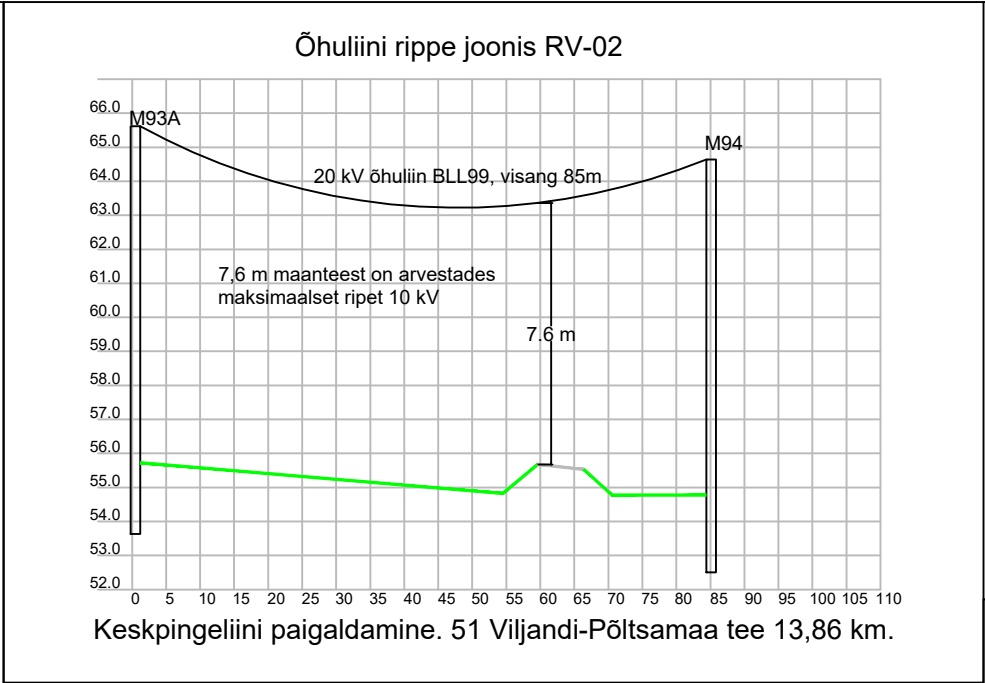


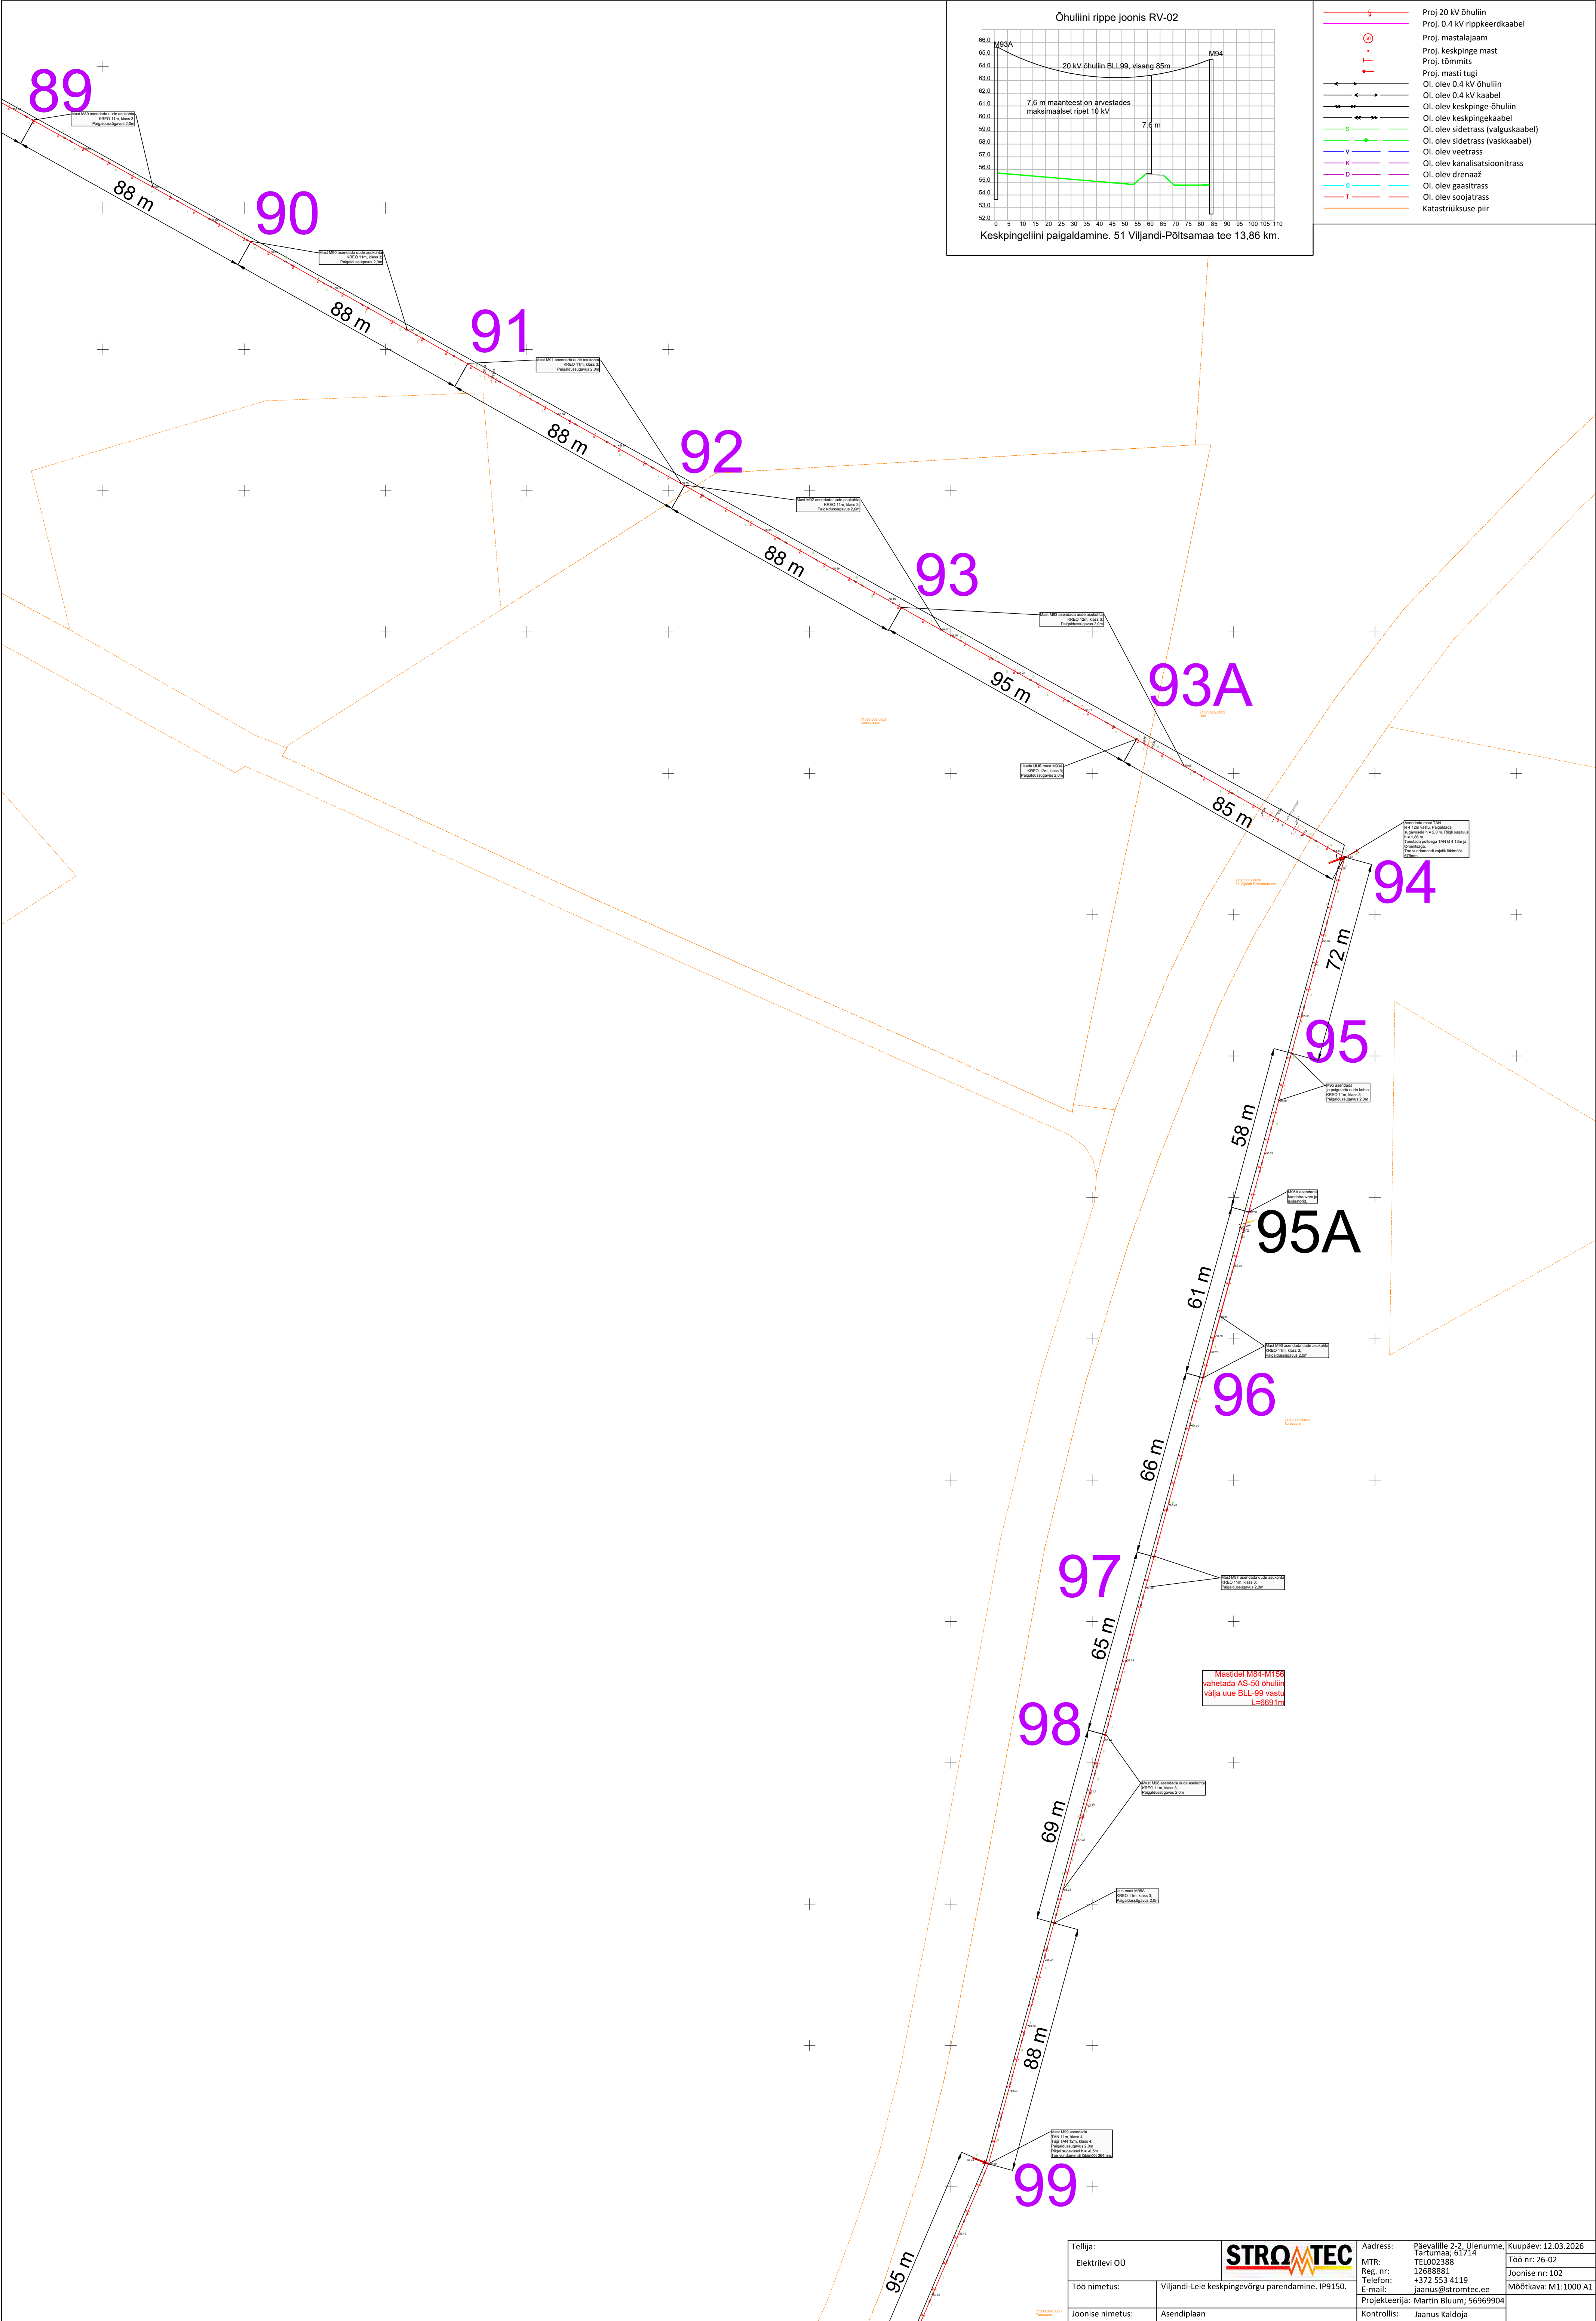

- Proj 20 kV õhuliin
- Proj 0.4 kV rippkordkaabel
- Proj. mastalajaam
- Proj. keskpinge mast
- Proj. tõmmits
- Proj. masti tugi
- Oi. olev 0.4 kV õhuliin
- Oi. olev 0.4 kV kaabel
- Oi. olev keskpinge-õhuliin
- Oi. olev keskpingekaabel
- Oi. olev sidetrass (valguskaabel)
- Oi. olev sidetrass (vaskaabel)
- Oi. olev veetrass
- Oi. olev kanalisatsioonitrass
- Oi. olev drenaaž
- Oi. olev gaasitrass
- Oi. olev soojatrass
- Katastrirüksuse piir

Tellija: Elektrilevi OÜ			Address: Päävalille 2-2, Ülenurme, Tartumaa, 61714		Kuupäev: 12.03.2026
Töö nimetus: Viljandi-Leie keskpingevõrgu parendamine. IP9150.			MTR: TEL002388 Reg. nr: 12685861 Telefon: +372 553 4119 E-mail: jaanus@stromtec.ee		Töö nr: 26-02 Joonise nr: 102 Mõõtkava: M1:1000 A1
Joonise nimetus:	Asendiplaan	Projekteerija: Martin Bluum; 56969904		Kontrollis: Jaanus Kaldoja	