



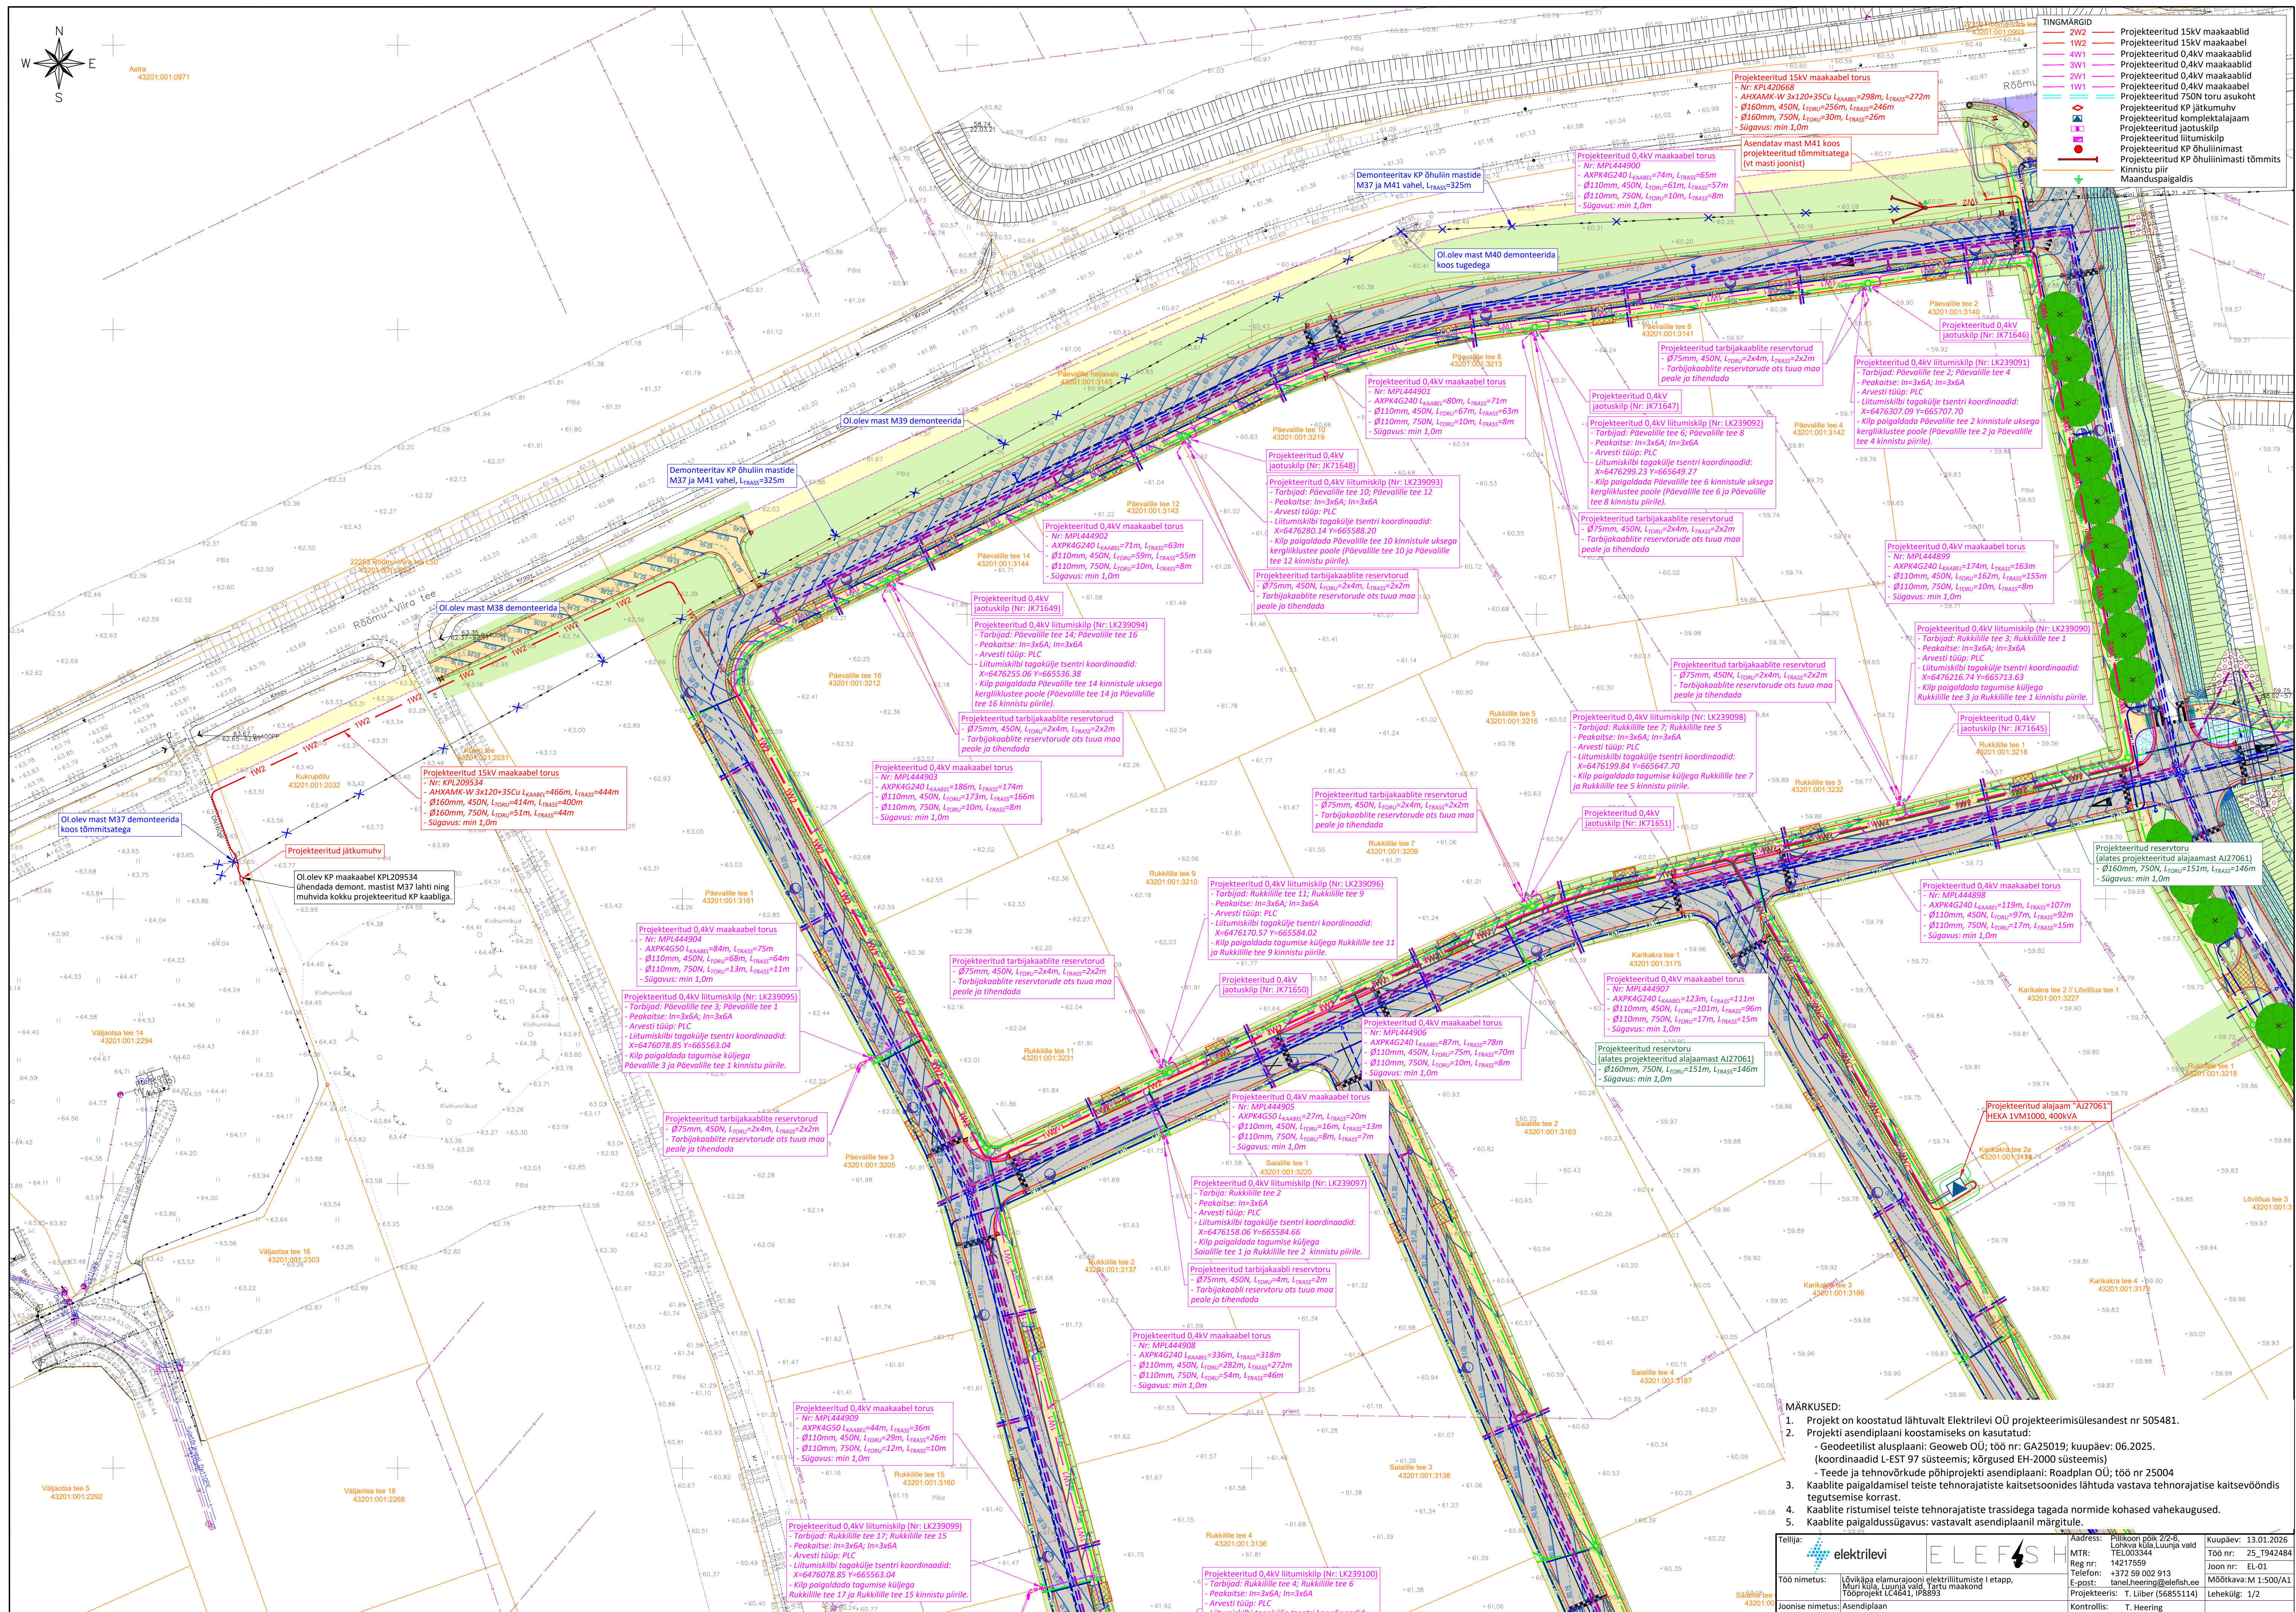

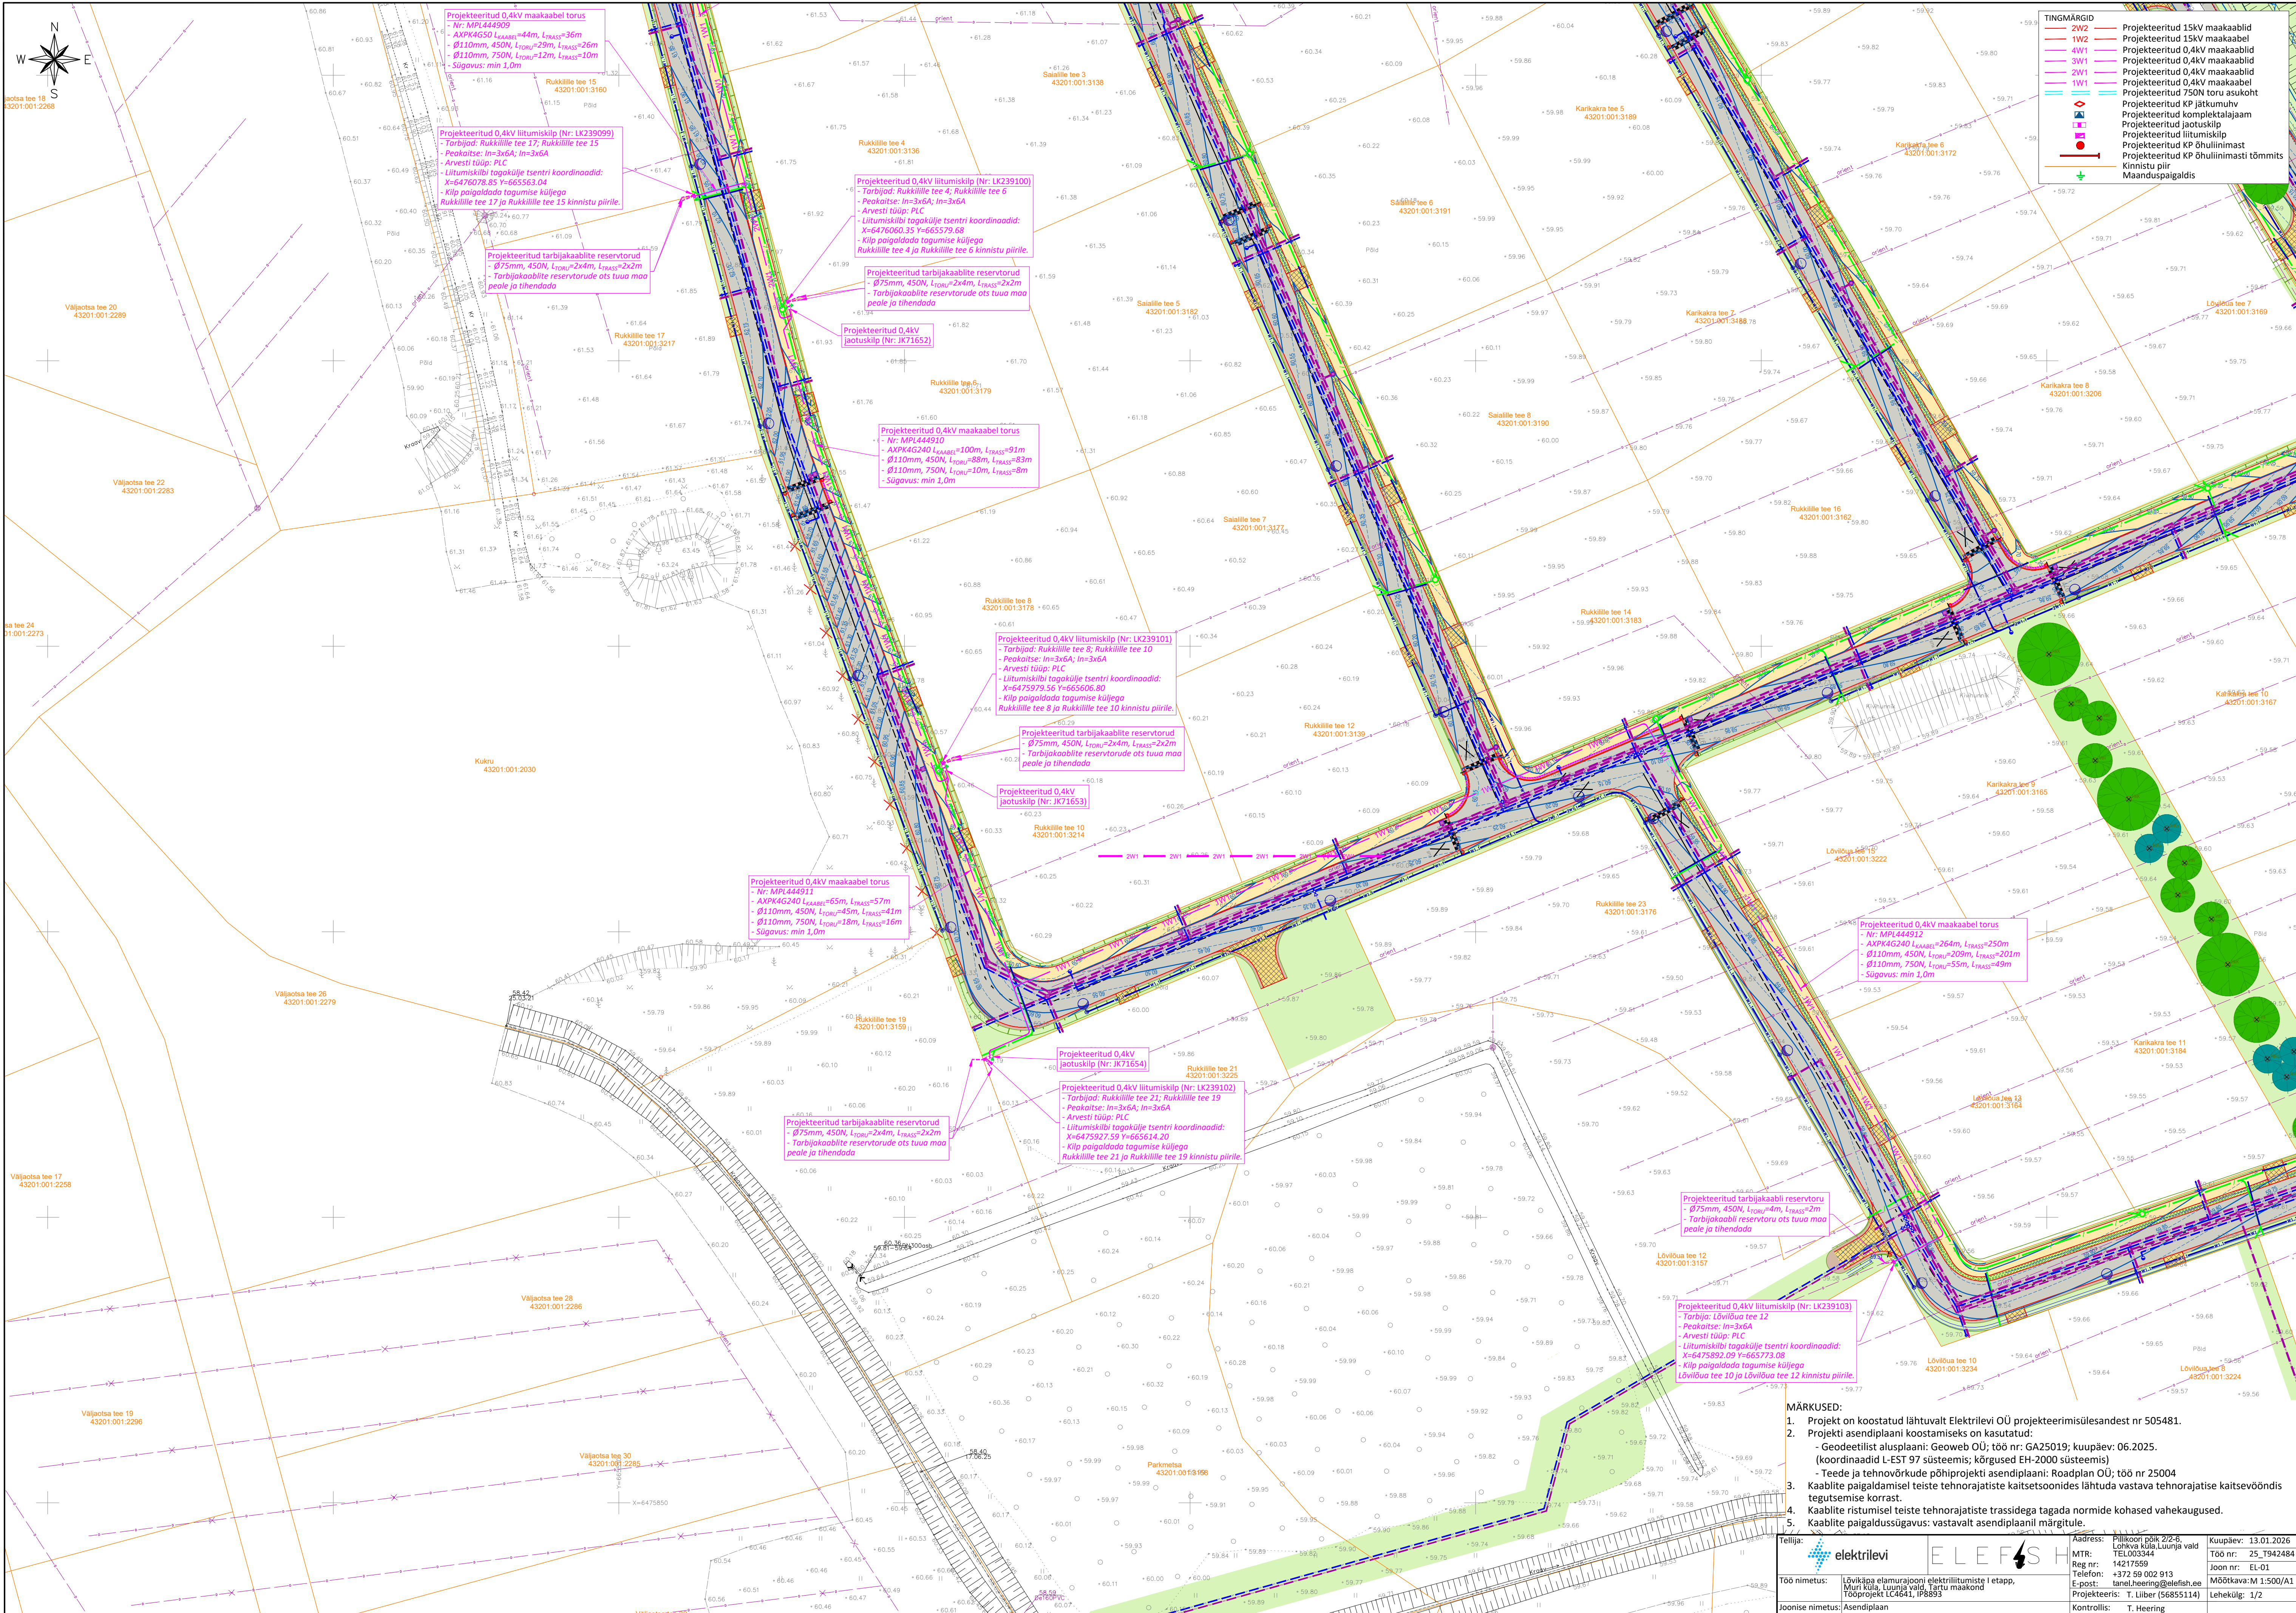

MÄRKUSED:

- Projekt on koostatud lähtuvalt Elektrilevi OÜ projekteerimisülesandest nr 505481.
- Projekti asendiplaani koostamiseks on kasutatud:
 - Geodeetilist alusplaan: Geoweb OÜ; töö nr: GA25019; kuupäev: 06.2025.
 - (koordinaadid L-EST 97 süsteemis; kõrgused EH-2000 süsteemis)
 - Teede ja tehnovõrku põhiprojekti asendiplaani: Roadplan OÜ; töö nr 25004
- Kaablite paigaldamisel teiste tehnorajatiste trassidega tagada vastava tehnorajatise kaitsevööndis tegutsemise korrast.
- Kaablite ristumisel teiste tehnorajatiste trassidega tagada normide kohased vahekaugused.
- Kaablite paigaldussügavus: vastavalt asendiplaani märgitule.

Töö nimetus:	Lüütkõrgi elumaja elektrilülituste I etapp, Muri küla, Luunja vald, Tartu maakond	Address:	Pihikoni pui 2/2-B, Luunja küla, Luunja vald	Kuupäev:	13.01.2026
Töö nimetus:	Asendiplaan	Reg nr:	14217559	Töö nr:	25_T942484
Töö nimetus:	Asendiplaan	Telefon:	+372 59 002 913	Joon nr:	EL-01
Töö nimetus:	Asendiplaan	E-post:	tanel.heering@elefsh.ee	Mõõtkava:	M 1:500/A1
Töö nimetus:	Asendiplaan	Projektor:	T. Liiber (56855114)	Lehekül:	1/2
Töö nimetus:	Asendiplaan	Kontrollis:	T. Heering		