

 


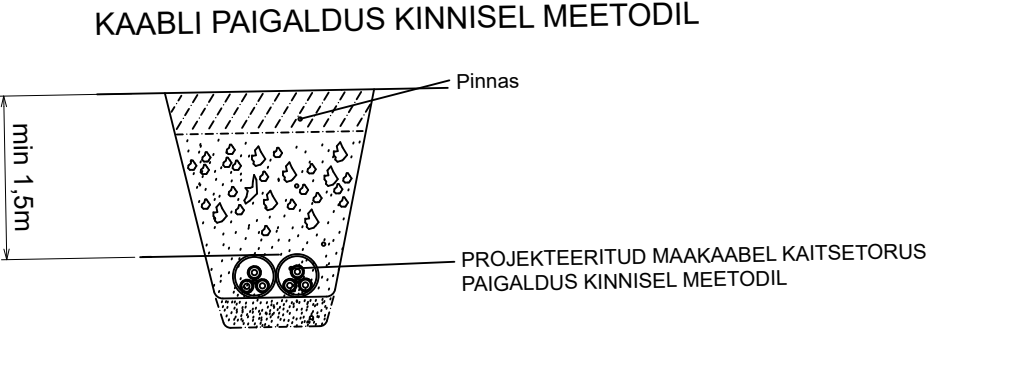

- Märkused:
1. Maskaabel paigaldada 0,7m sügavusele, ristumisel sõiduteega 1m sügavusele ja 750N torusse. Ristumisel teiste tehnovõrkudega paigaldada maa-kaabel torus ja tagada nõutavad vahekaugused. Ristumisele tehnovõrgule lähemal kui 2m kaevata käsitsi.
 2. Peale kaevetööde lõppu taastada töödete ehitatud olukord. Taastada katted.
 3. Paigaldus- ja ehitistööde juhitudus k.o. projektist, tehnilisest eeskirjast ja Elektri OÜ ning teiste asjaomaste organisatsioonide kooskõlastamisel esitatud nõuetest.
 4. Elektrikaabli sügavus riigitee maaüksusel minimaalselt 1,2m, ristumisel riigiteega 1,5m, kinnisel meetodil rajatavates olukorades paigaldada kaabel vähemalt 1,5m sügavusele maapinnast. Riigitee maaüksusel kaabel paigaldada 750N torusse(lahtisel kaabel), kinnisel meetodil 1250N torusse.

Tähistused	
XW2	Projekteeritav KP kaabellini torust (X näitab kaabli arvu)
S	Olemasolev sidekanalisatsioon
S	Olemasolev MP kaabellini
S	Olemasolev MP õhulin
S	Olemasolev veetrass
K	Olemasolev kanalisatsioonitrass
K	Demonteeritav linivõrkt
	Olemasolev KP õhulin
	Kinnisel meetodil paigaldatav trassiosa
	Projekteeritav puumiskaveik
	Kalastitipir
	Raisala
	Kruusatee taastamine
	Muinsuskaitseala ja selle kaitsevöönd

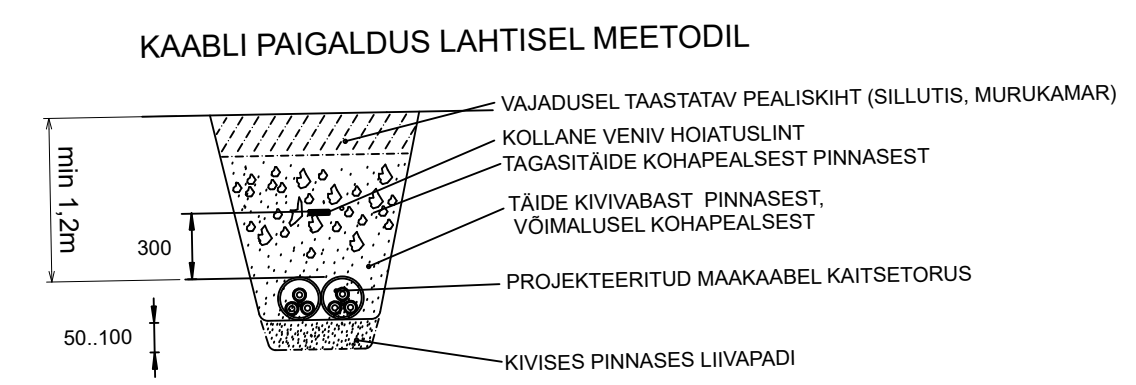

ASUTUSESISESEKS KASUTAMISEKS
Teabevaldaja: Elektri OÜ
Märge tehtud 07.09.2026
Juurdepääsupiirang kehtib kuni 07.09.2036
Alus: Avaliku Teabe seadus §35 lg 1 p 6¹

KPL423172
Jükaabel 3x240+35Cu, L=5371m
KPL423173
Jükaabel 3x240+35Cu, L=5371m

Kinnisel meetodil
2xPEHØ160 1250N, L=2x70m

Elupuu
68001:003:1200

projekt					Tähta				
Kõuearu lülitamine keskpingsel II-etapp Taimne-Kõuearu, Lääne-Nigula vald, Lääne maakond					Elektrivõrg OÜ				
LEONHARD WEISS					Joone nr				
Zone					Elektripaigaldise plaan				
Projekts		Kello Altoja		T		S(424)26		M 1:500	
Maastiku		Kello Altoja						Tähtsuse	
Standard								Tähtsuse	
Kontroll		Kello Altoja						5	
e-post: entriia@leonhard-weiss.com									
telefon: +372 651 2280									
registreeritud: 12051448									