



LÕIGE PIKI TEE TELGE (LÕIGE A-A)

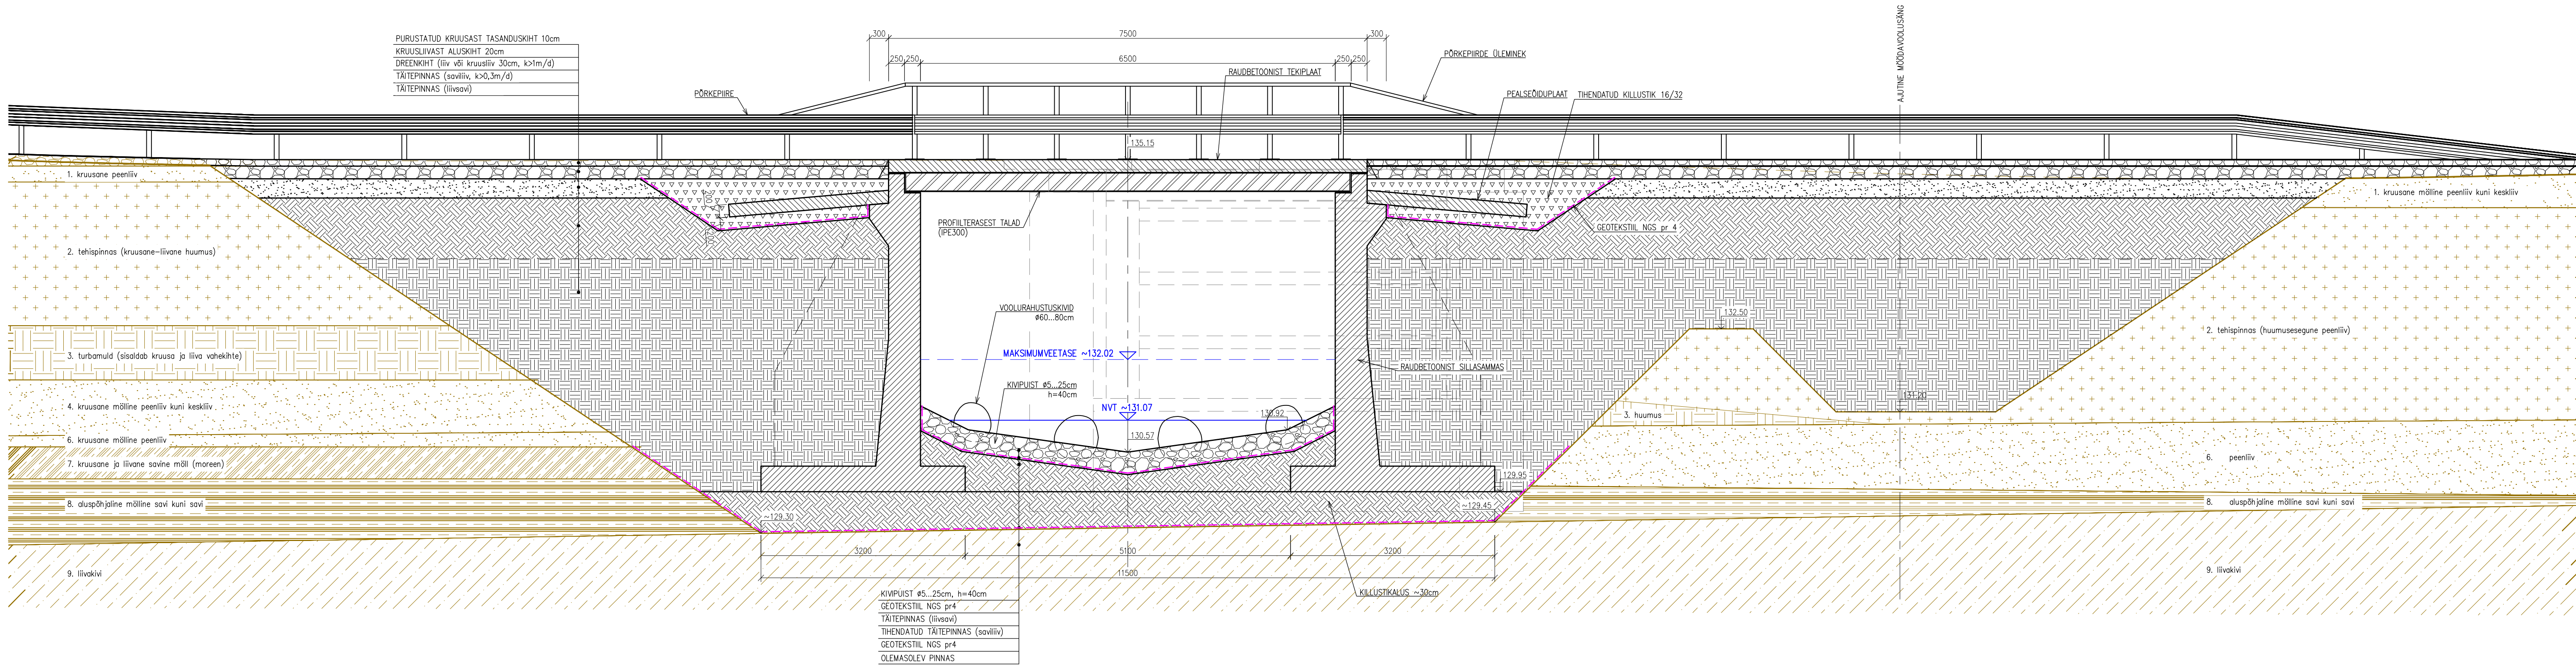

LÕIGE TEE TEJEGA RISTI (LÕIGE B-B)

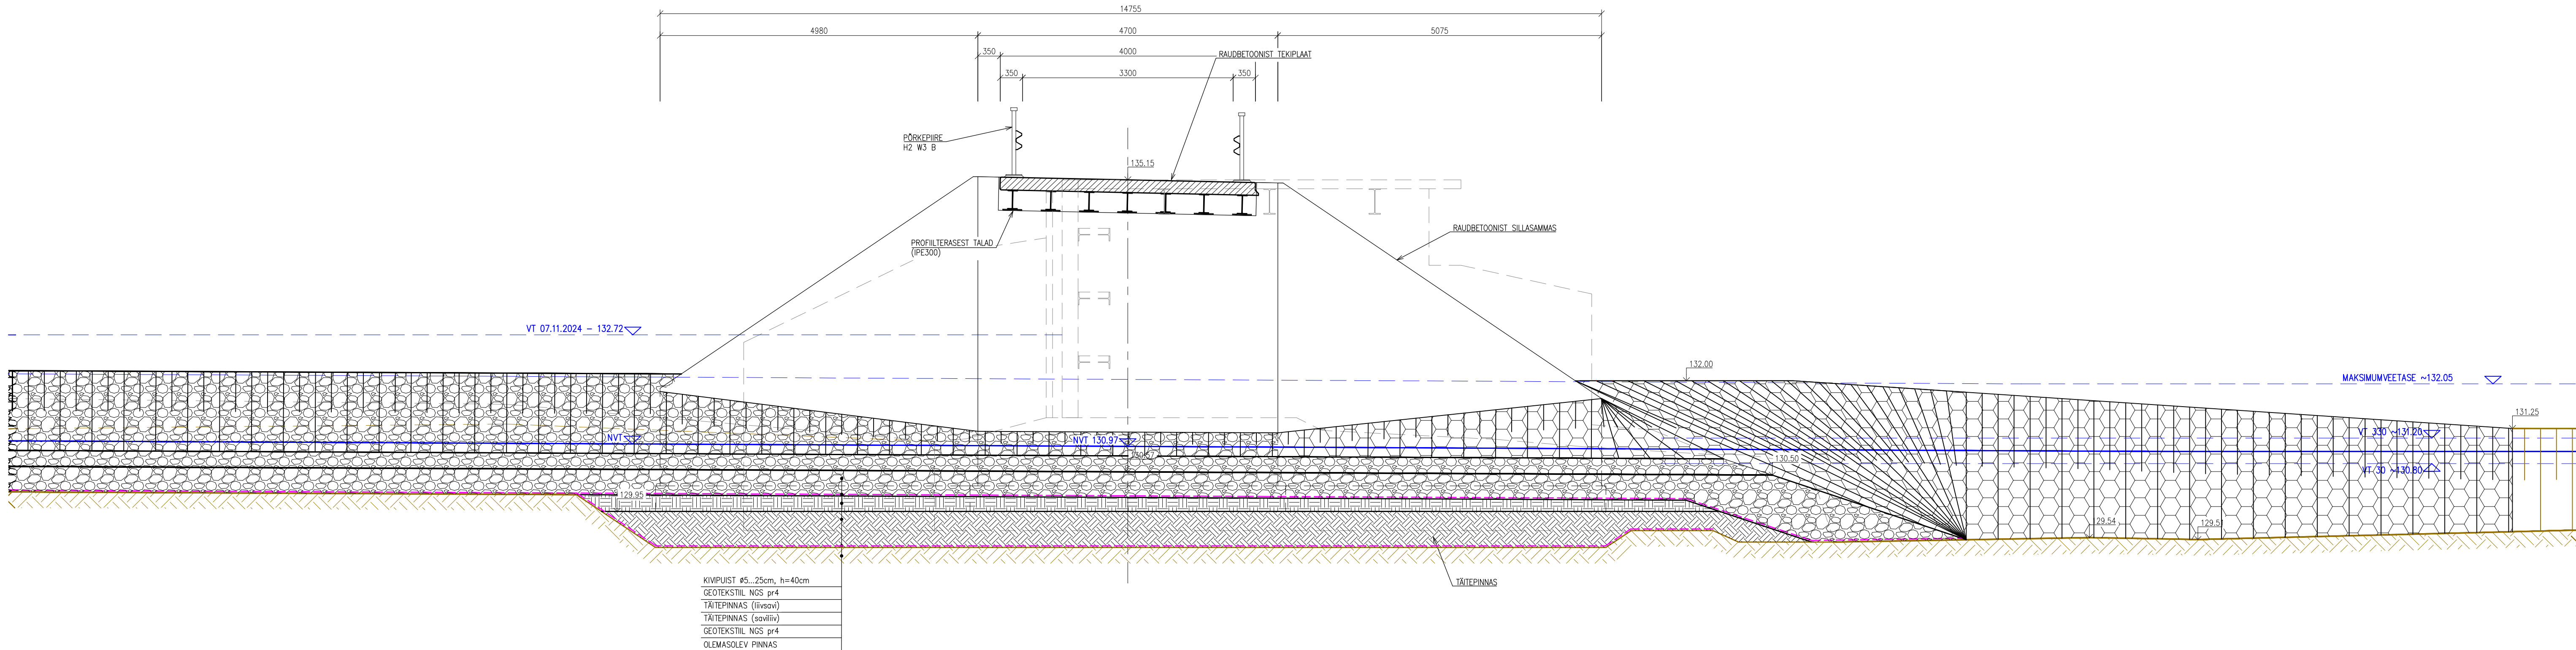

- SELGITUSED
- MAAPINNA KONTOUR
 - EEMALDATAVA SETTE KONTOUR
 - LAMMUTATAVA KONSTRUKTSIOONI KONTOUR
 - PROJEKTEERITUD KONTOUR
 - TÄITEPINNAS
 - KIVIKINDLUSTIS
 - KIVIPUIST

		Töö nimetus	
Asukoht		Päriljõe paisu likvideerimise projekteerimistööd	
Projekteerija		Silla lõiked	
Kontrollija		M 1:50	
Projekti juht		Töö nr	
Vastutav insener		VA2418	
		TP	
		AA	
		6-03	