
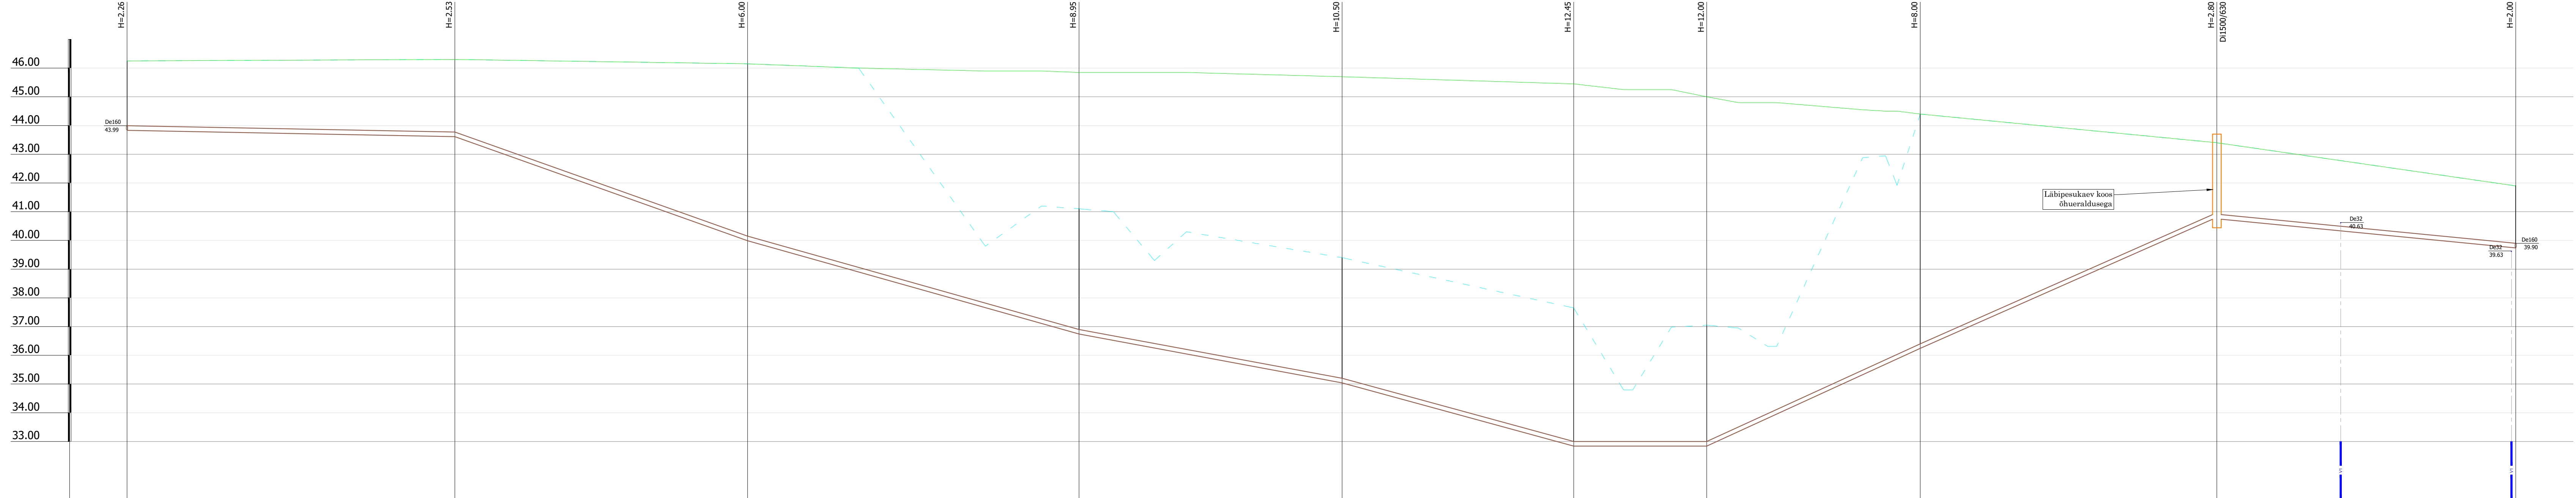



Mhor: 1:500
Mver: 1:100

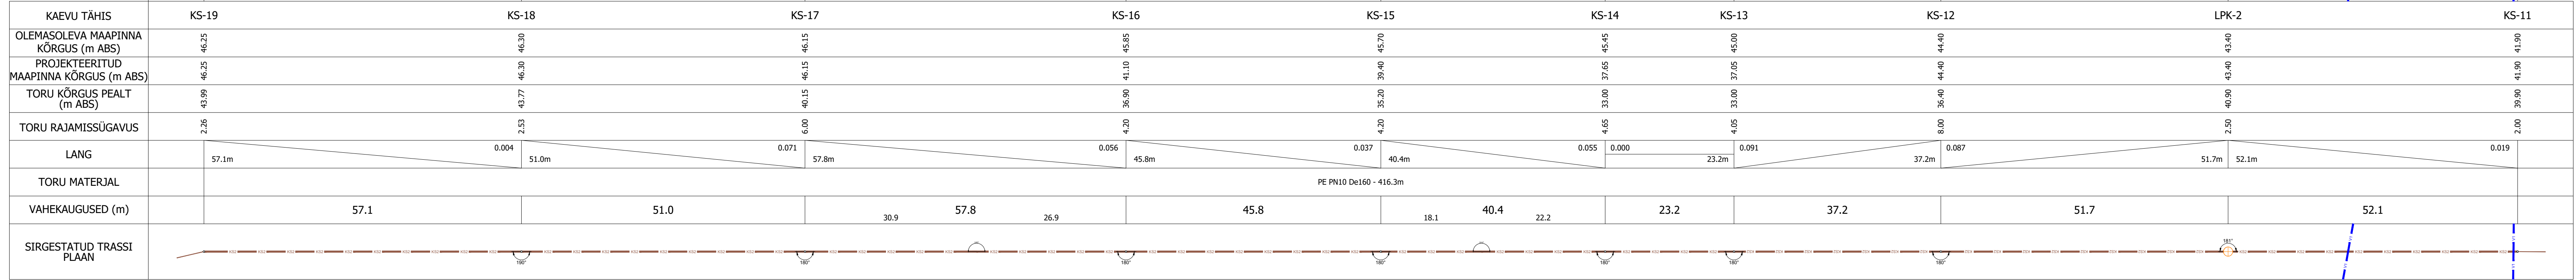

Märkused

- Torustike asukoht vt joonis VKV-4-02 kuni VKV-4-09
- Tingmärgid vt joonis VKV-4-01
- Ehituskaeviku tüüpristlõiked vt joonis VKV-6-01

<div><div>Altren Projekt OÜ</div><div>MTR nr EP0009573, reg. 21.02.2014</div><div>Vaas Hinnas, Suure-Räike küla Eeva valla</div><div>Töö nr: 2025-01-01</div><div>Tel: +372 53492723</div></div>	Mudatuse nr:	Kuupäev:	Projekteeris:	Töö nimetus:				Töö nr:	Joonise digitaalne:	Joonise nr:	
	Selgitus:			Tartu linn, Vorbuse küla, Moisa tee ja Tiigi ringi kinnistute ühendamine ühisveevärgi ja -kanalisatsiooniga ning Vorbuse küla torustike ühendamine Tartu linna võrguga					Joonise nimetus:		
				Survekanalisatsioonitorustiku pikiprofil					KS-19 kumi KS-11		
				Koopäev/versiooni nr:					Projekti tunnus:		
				15.07.2025/v01					25025		
				Projekti staadium:					TP		
				Projekti aadress või aadressid:							
				Tartu linn, Vorbuse küla							
				Vastutav isik:					Altkiri:		
				Vahur Laas					/allkirjastatud digitaalselt/		
				Projekteerija:					Altkiri:		
				Vahur Laas					/allkirjastatud digitaalselt/		
				Objekti aadress või aadressid:					Möötkava:		
									Töö nr:		
									Joonise digitaalne:		
								Joonise nr:			
								VKV-6-25			