


Maakasutuse koondtabel

Olemasolev olukord			Planeeritud olukord		
Aadress	Pindala	Maakasutuse sihtotstarve	Positsiooni number	Maakasutuse sihtotstarve	Pindala
Kambja vald Kullaga küla Lepa mü (28301:001:1359)	5,31 ha	100 % Maa- tulundusmaa	Pos 1	Elamumaa	5400
			Pos 2	Elamumaa	5027
			Pos 3	Elamumaa	5330
			Pos 4	Elamumaa	5000
			Pos 5	Elamumaa	10138
			Pos 6	Elamumaa	15964
			Pos 7	Tootmismaa	522
			Pos 8	Transpordimaa	1241
			Pos 9	Transpordimaa	2215
			Pos 10	Transpordimaa	2261

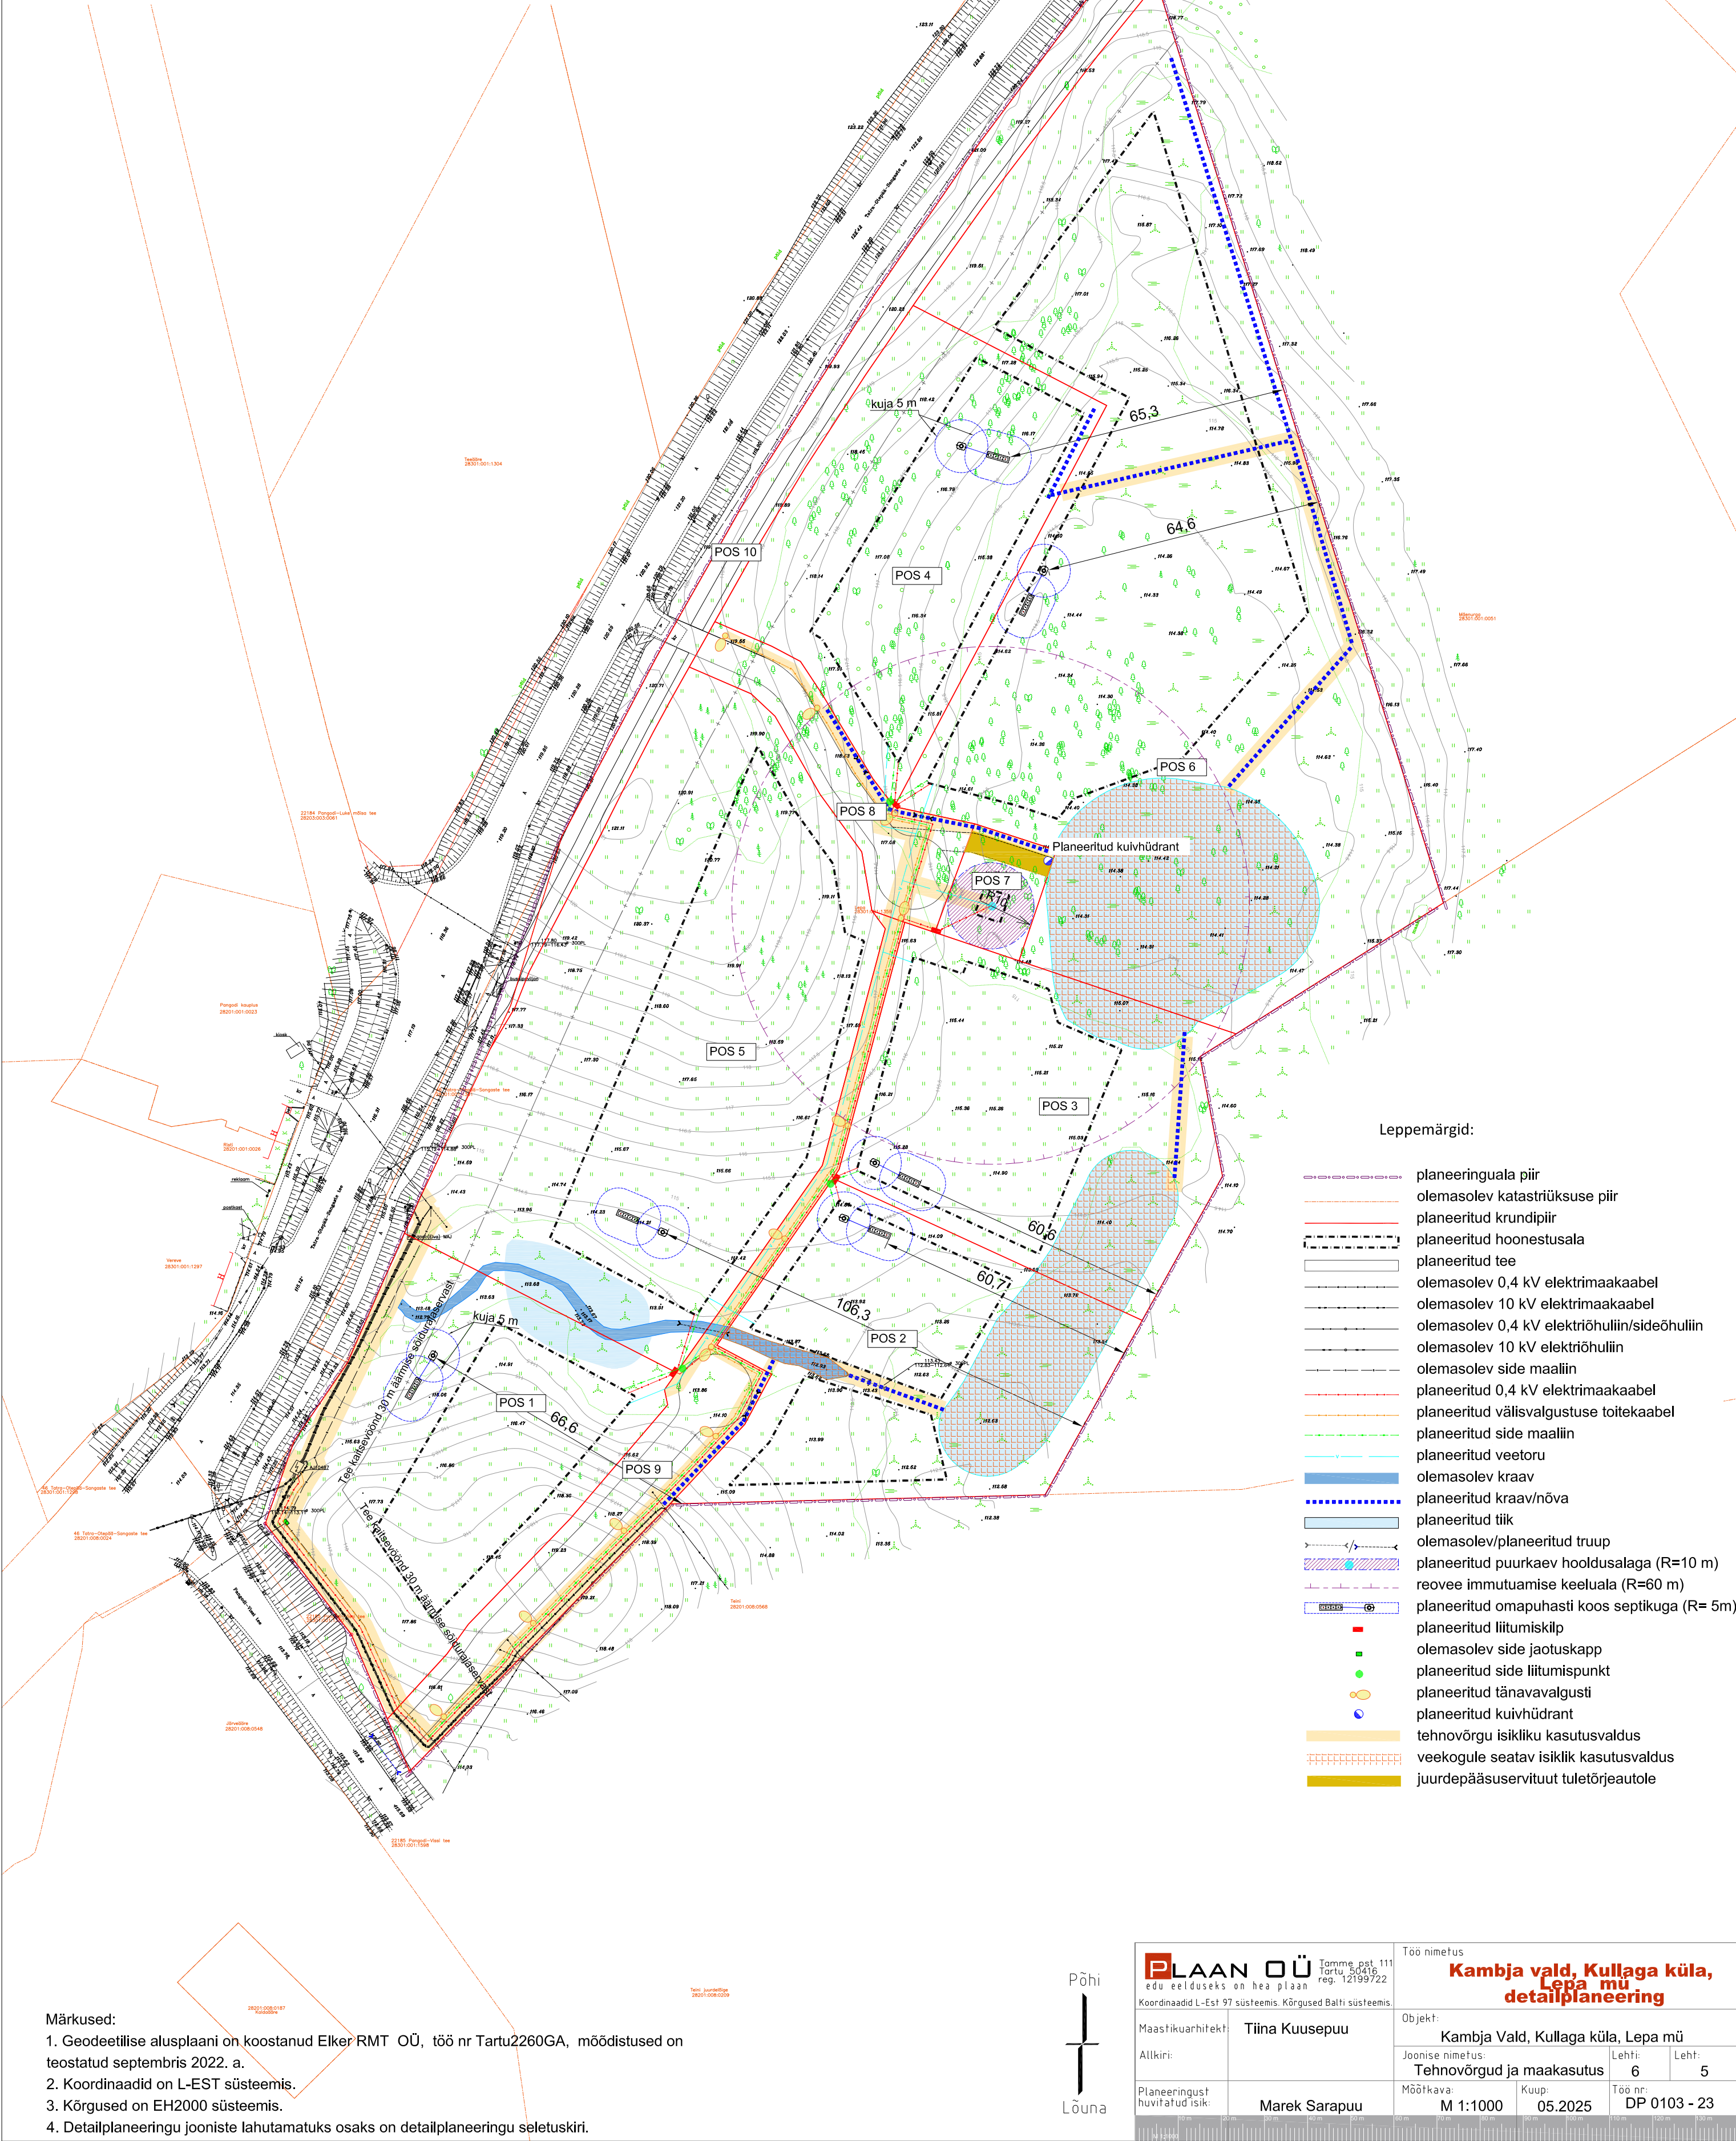

Märkused:

- Geodeetilise alusplaani on koostanud Elker RMT OÜ, töö nr Tartu2260GA, mõõdistused on teostatud septembris 2022. a.
- Koordinaadid on L-EST süsteemis.
- Kõrgused on EH2000 süsteemis.
- Detailplaneeringu jooniste lahutamatuks osaks on detailplaneeringu seletuskiri.

PLAAN OÜ Jätkame teid 111 Tartu, 50416 edu eelduseks on hea plaan reg. 12199722		Töö nimetus Kambja vald, Kullaga küla, Lepa mü detailplaneering	
Koordinaadid L-Est 97 süsteemis. Kõrgused Balti süsteemis.		Objekt: Kambja Vald, Kullaga küla, Lepa mü	
Maastikuarhitekt: Tiina Kuusepuu		Joonise nimetus: Tehnovõrgud ja maakasutus	Lehti: 6
Allkiri:		Mõõtkava: M 1:1000	Leht: 5
Planeeringust huvitatud isik: Marek Sarapuu		Kuup: 05.2025	Töö nr: DP 0103 - 23