


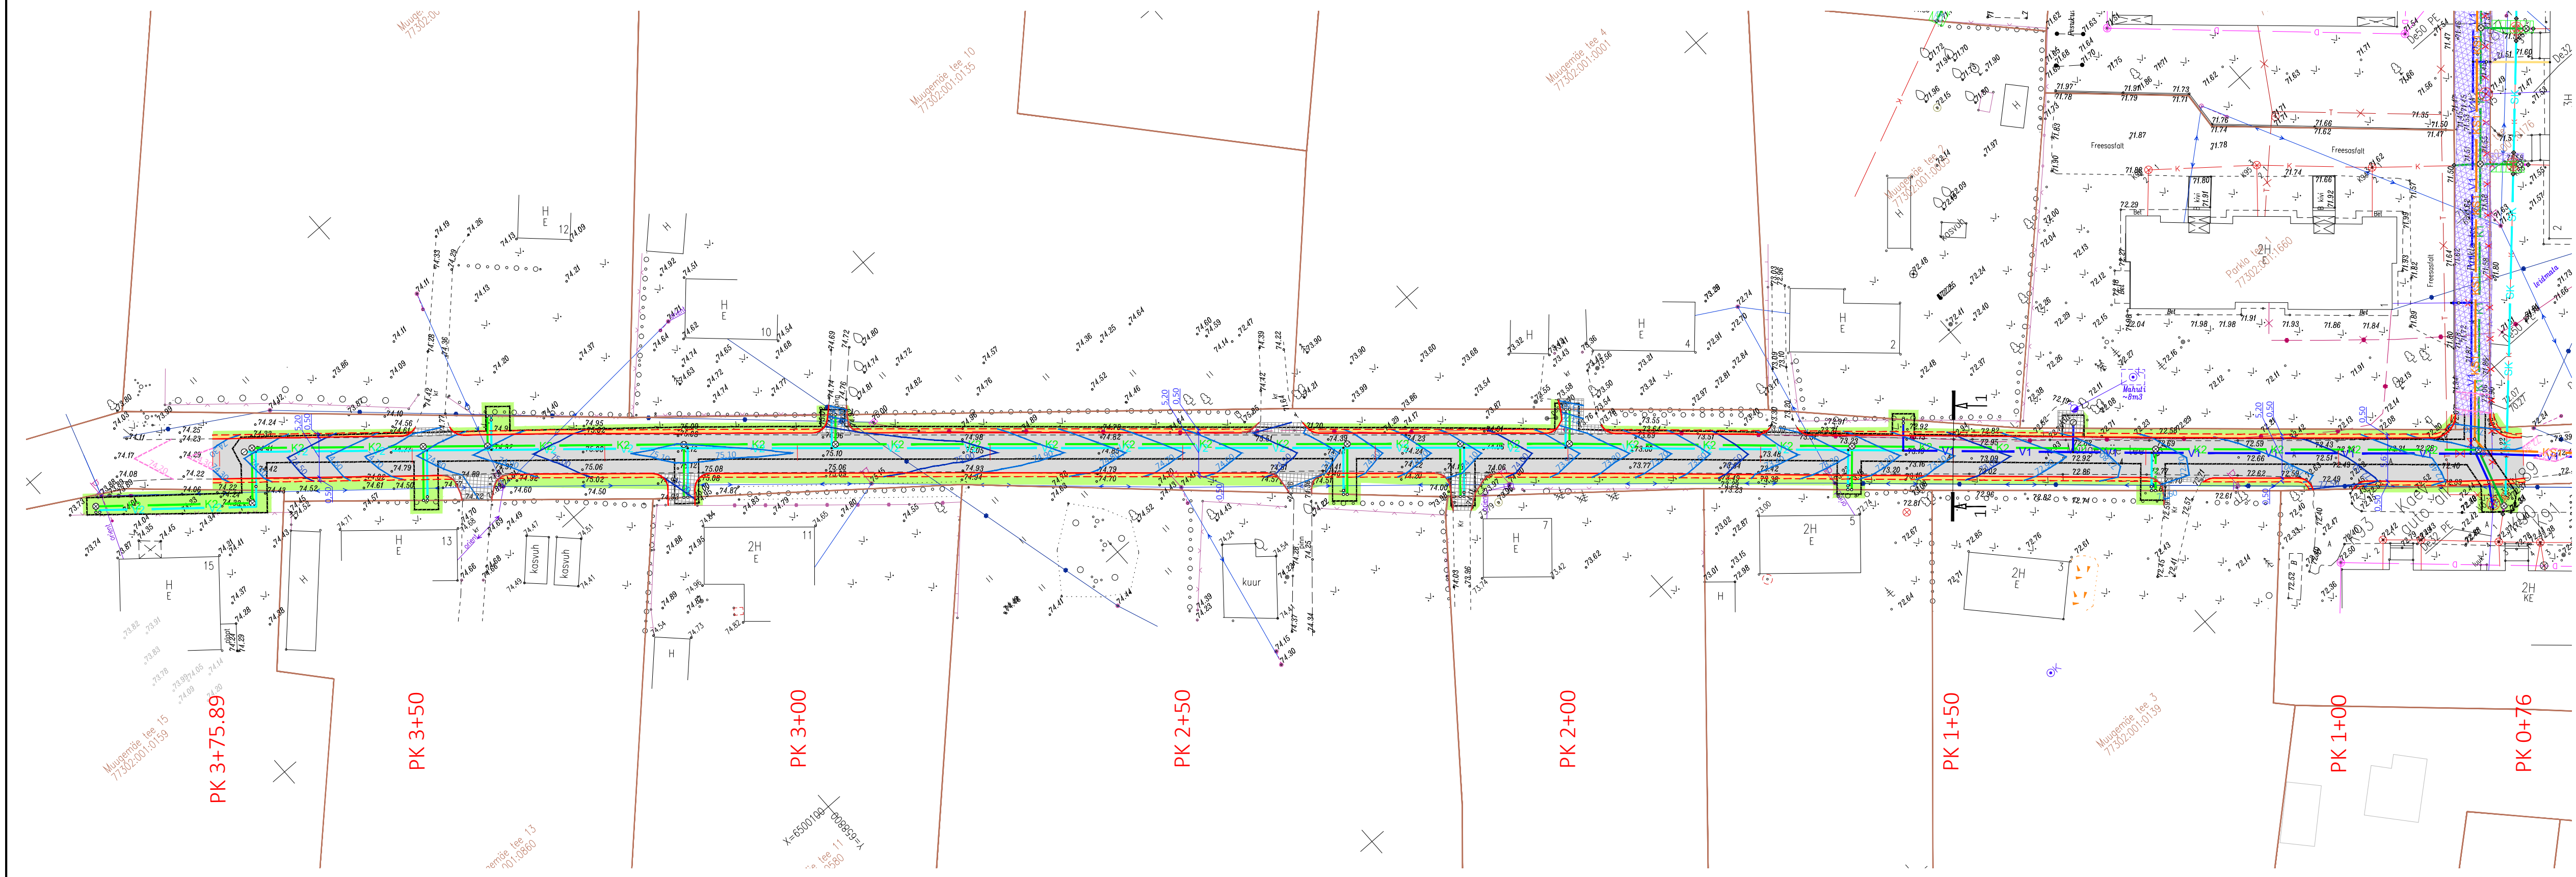

TINGMÄRGID

- OLEMASOLEV KINNISTU PIIR
- PROJEKTEERITUD KATTE SERV
- PROJEKTEERITUD PEENRA SERV
- PROJEKTEERITUD SÕIDUTEE (TÜÜP I)
- PROJEKTEERITUD KILLUSTIKKATTE TAASTAMINE (TÜÜP II)
- PROJEKTEERITUD TEEPEENRA TAASTAMINE
- PROJEKTEERITUD HALJASALA TAASTAMINE
- PROJEKTEERITUD KAEVIKUJON
- PROJEKTEERITUD HORISONTAAL JA KÕRGUSARV
- OLEMASOLEV HORISONTAAL JA KÕRGUSARV

Keskfond & Partnerid OÜ tingmärgid

- V1 Projekteeritud veetorustik
- K1 Projekteeritud isevoolne kanalisatsioonitorustik
- KS1 Projekteeritud survekanalisatsioonitorustik
- SK1 Projekteeritud sademeveetorustik
- SK Projekteeritud sademeveetorustikuna tööle jääv kanalisatsioonitorustik
- V2 Projekteeritud veetorustik (MAK)
- K2 Projekteeritud isevoolne kanalisatsioonitorustik (MAK)
- KS2 Projekteeritud survekanalisatsioonitorustik (MAK)
- Projekteeritud siiber
- Likvideeritav objekt
- Veetorustiku läbipesukaev
- Haljasala taastamine
- Kruuskatte taastamine
- Kahekordne pindamine
- Ühekihiline asfaltkatte taastamine

- Märkused:
- Geodeetiline alusplaan on koostatud 02.2024. Metricus OÜ poolt töö nr 23G9328. Koordinaadid L-Est '97 ja kõrgused EH2000 süsteemis.
 - Vee- ja kanalisatsioonitorustike asendiplaan on koostatud Keskfond & Partnerid OÜ poolt töö nr 011/2024.

 EXTech Design OÜ Sihini 122, 10918 TALLINN, HARJU MAHKKOND Projektijuht I. Kustavus Projekteeris A. Reimus Kontrollis I. Kustavus	REG: 11967596 OBJEKT: Maarja-Magdaleena küla vee- ja kanalisatsioonitorustikud E-POST: info@extech.ee MTR REG NR: EEP004936 DOK00167 EPE001589	JOONIS Katete taastamise plaan			
	ADDRESS	109 NR:	MOOTAVA:	LOOMISE KUUPÄEV:	JOONISE NR:
	Maarja-Magdaleena küla, Tartu vald, Tartu maakond	24025	1:500	06.05.2024	TL-4-02
	TEMA:	STADIUM:	FORMAT:	MUUTISE KUUPÄEV:	LEHT/LEHT:
	AS Emaise Veevõrk Esmakord & Partnerid OÜ (Peatsöövõtja)	TP	2x3X	05.07.2024	1/1