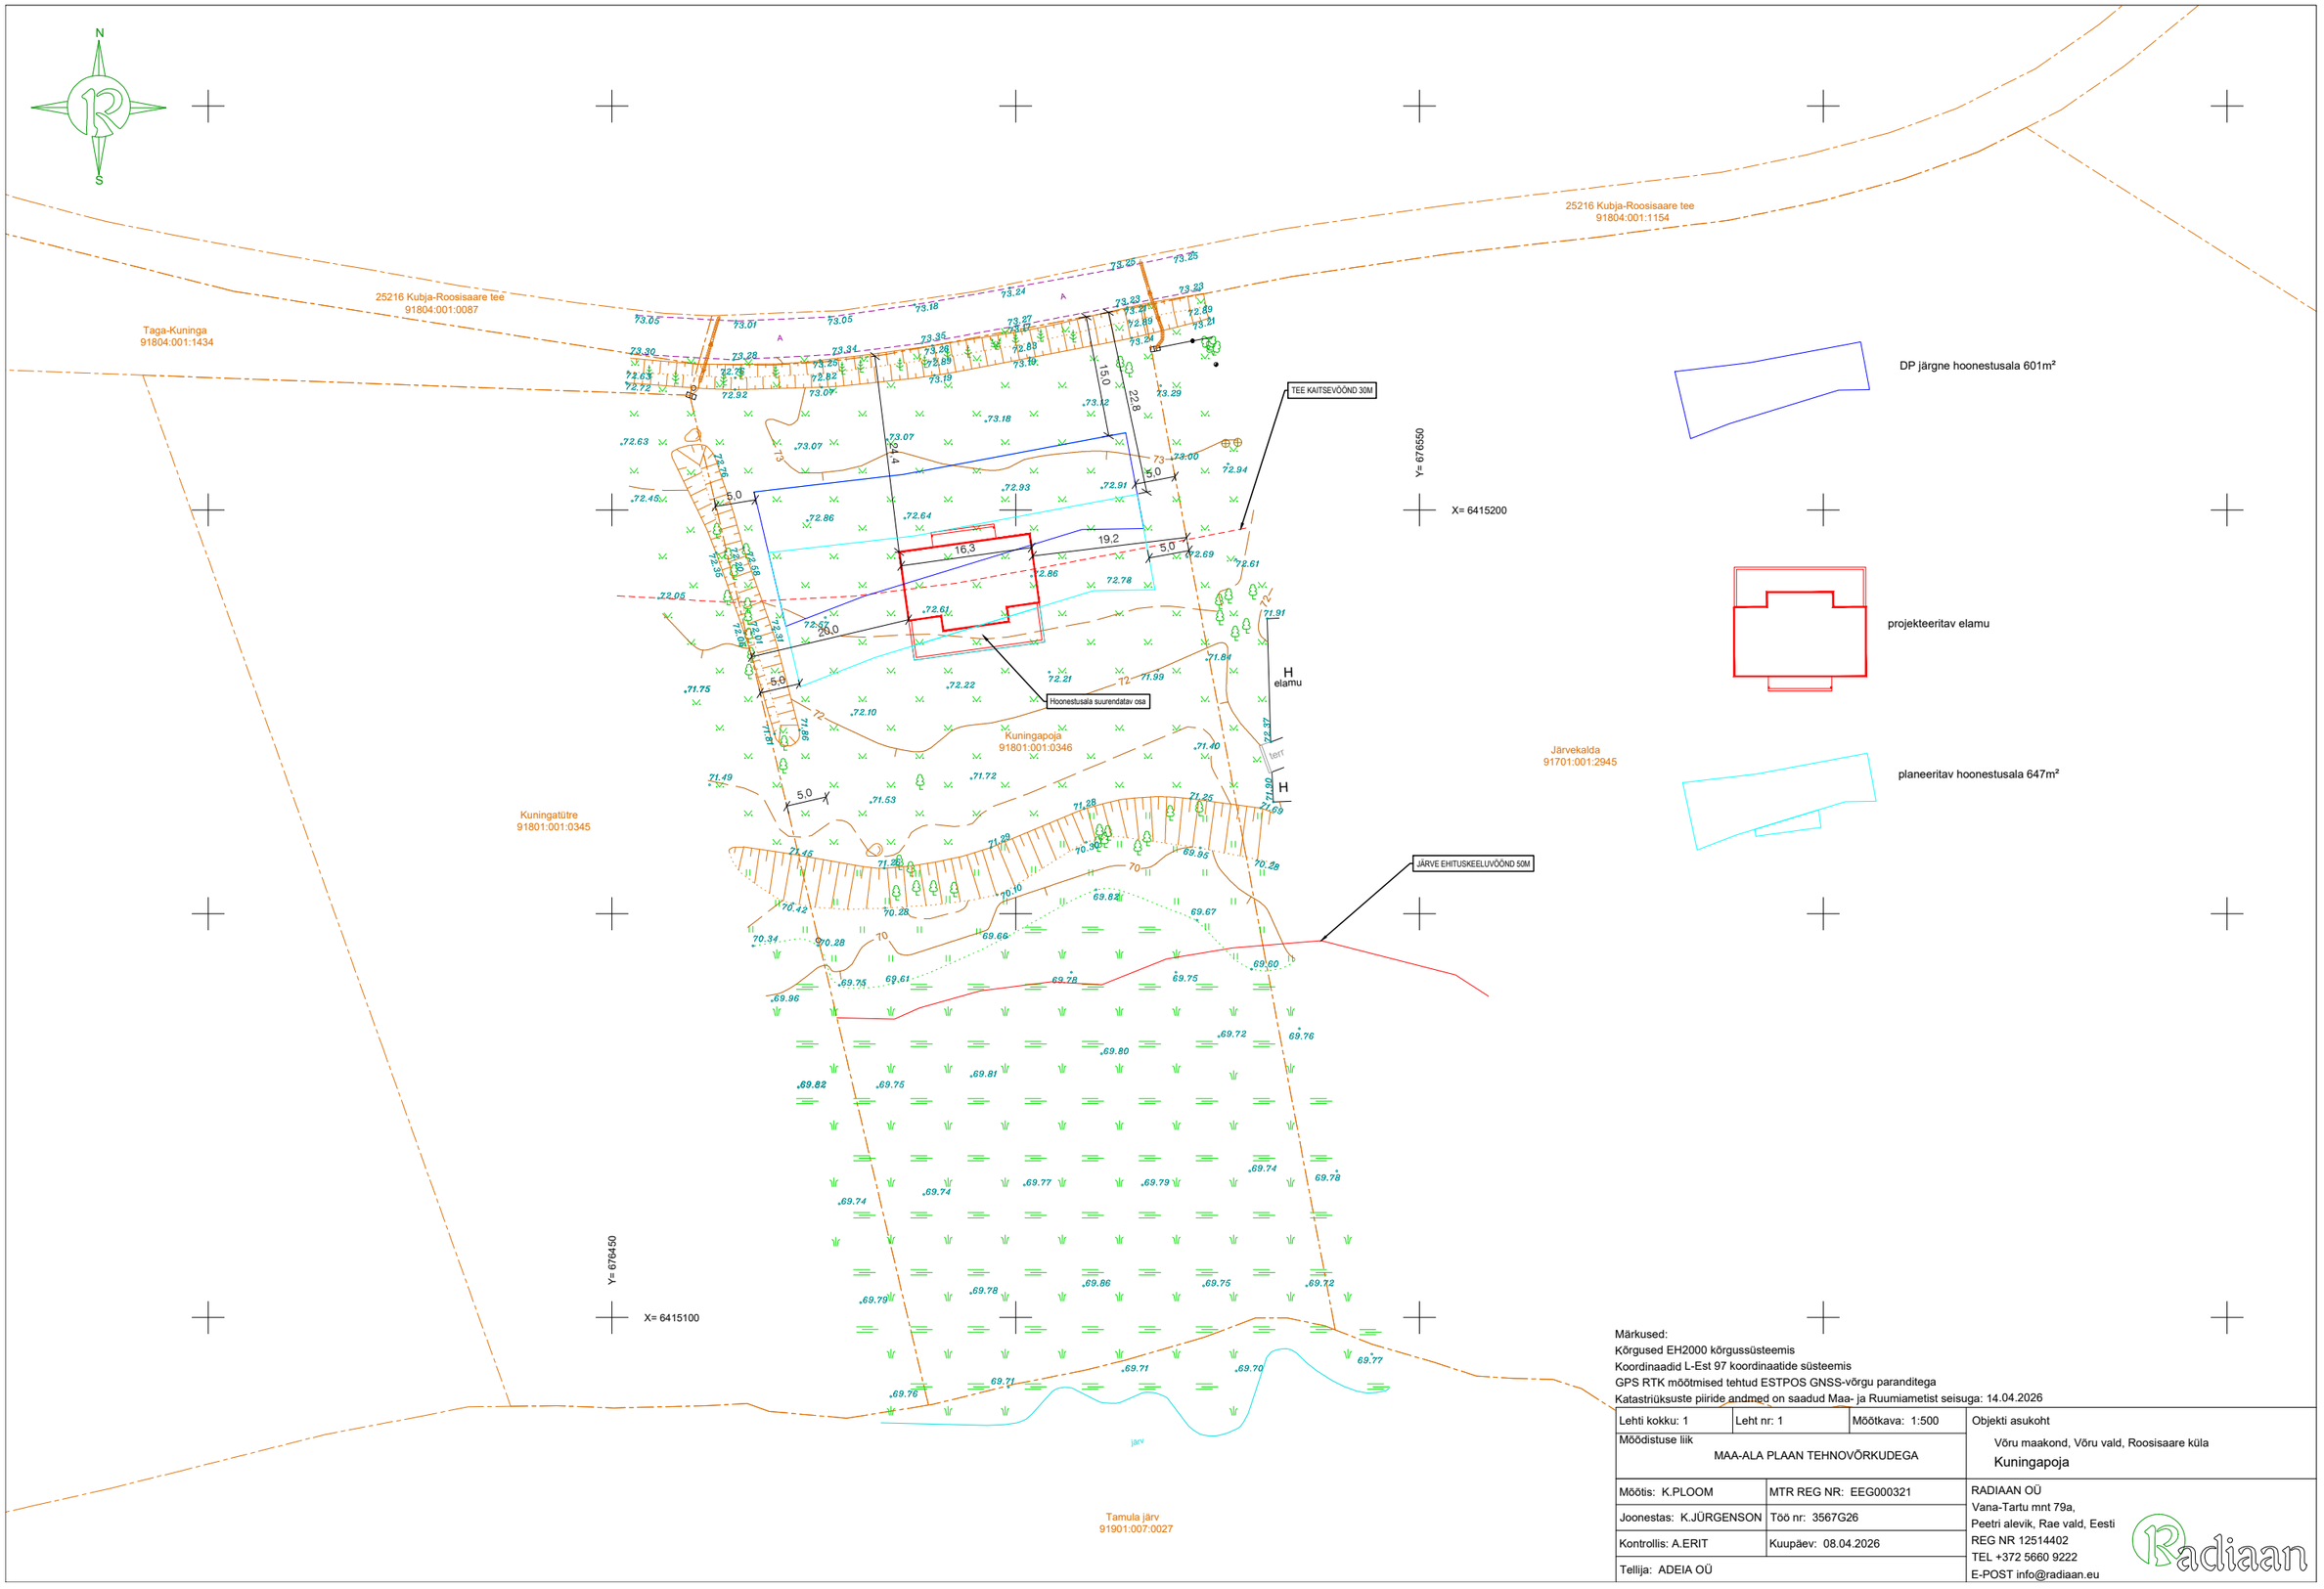

Märkused:
Kõrgused EH2000 kõrgussüsteemis
Koordinaadid L-Est 97 koordinaatide süsteemis
GPS RTK mõõtmised tehtud ESTPOS GNSS-võrgu paranditega
Katastriüksuste piiride andmed on saadud Maa- ja Ruumiametist seisuga: 14.04.2026

Lehti kokku: 1	Leht nr: 1	Mõõtkava: 1:500
Mõõdistuse liik: MAA-ALA PLAAN TEHNOVÕRKUDEGA		
Mõõtis: K.PLOOM	MTR REG NR: EEG000321	
Joonestas: K.JÜRGENSON	Töö nr: 3567G26	
Kontrollis: A.ERIT	Kuupäev: 08.04.2026	
Tellija: ADEIA OÜ		

Objekti asukoht
Võru maakond, Võru vald, Roosisaare küla
Kuningapoja

RADIAAN OÜ
Vana-Tartu mnt 79a,
Peetri alevik, Rae vald, Eesti
REG NR 12514402
TEL +372 5660 9222
E-POST info@radiaan.eu