

Mhor 1:1000
Mvert: 1:50

KAABELLIINID L1117 & L80084


TINGMÄRGID:

- 110kV-W2 110kV-W2 110kV kaabelliini kaitsetorudes 3 x Ø160mm2, lahtisel meetodil
110kV-W2 110kV-W2 110kV kaabelliini kaitsetorudes 3 x Ø160mm2, kinnisel meetodil
110kV-W2 110kV-W2 110kV kaabelliini paigaldus ol.olevasse kaitsetorusse

- Kaevik
Maapind
110kV maakaabelliini jätkumuhv
Multitoru koos saatemaandusjuhtidega kaitsetorus Ø160mm2, kinnisel meetodil

MÄRKUSED:

- Isevolsete torude kõrgused esitatud torude pealt.

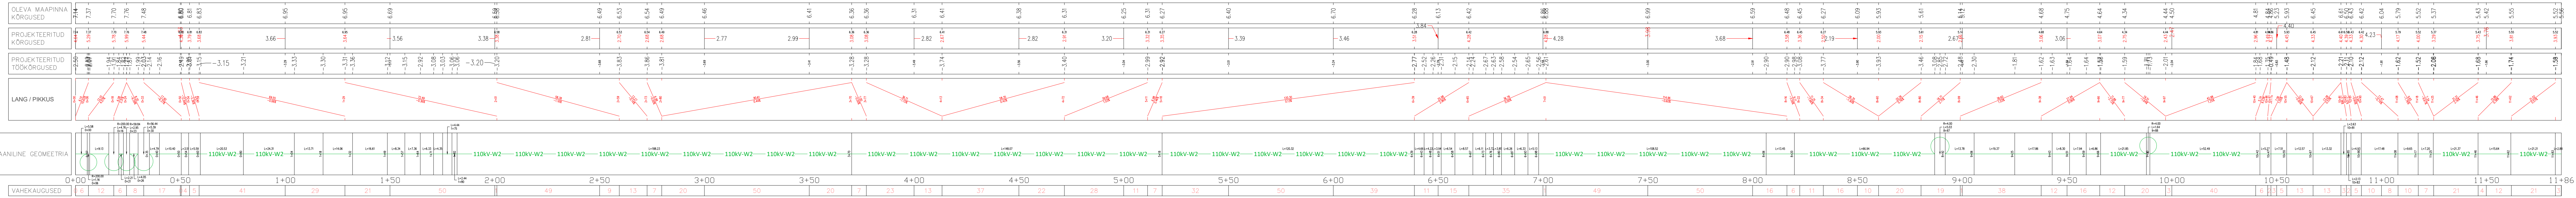

Projekti nimetus
METSAKOMBINAADI-PÄRNU-SAVI 110KV KAABELLIINI TRASSIVALIKU PROJEKT

Joonise nimetus
Kaabelliinide L1117 & L80084 profiil

Projektsuuna
Hepta Group Energy OÜ
Kõrvaldus 2/1
12610 TALLINN
Tel. +372 5179698
info@hepta.ee

Tellijä
Elektrilise OÜ
Kõrvaldus 2/1
10138 Tallinn, Harju maakond, Elektritehnik OÜ
Tel. +372 5179698
info@hepta.ee

Kontrollija
S. Kulp

Projektsuuna
S. Kulp

Projektsuuna
K. Saarna

Staadium
Kuupäev

Mõõtkava
EP

Projekti nr
26078

Joonsuuna
E501

18.09.2026