

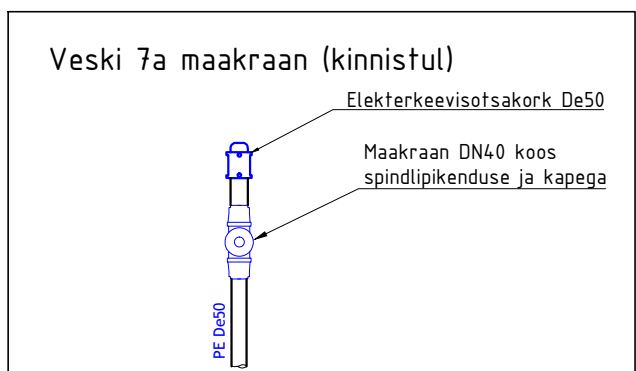
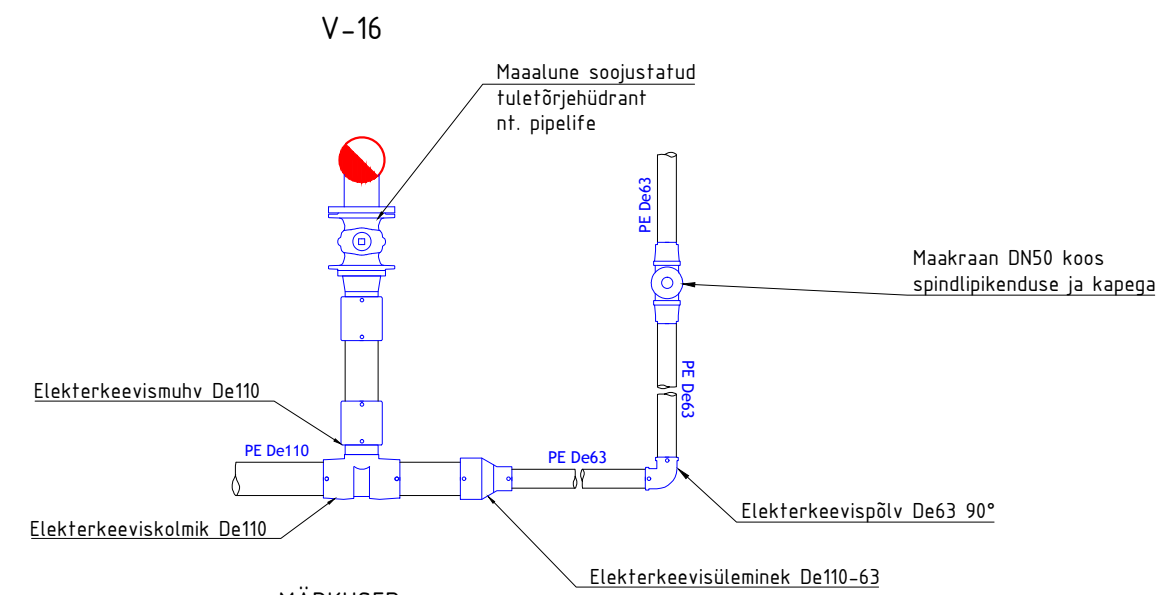
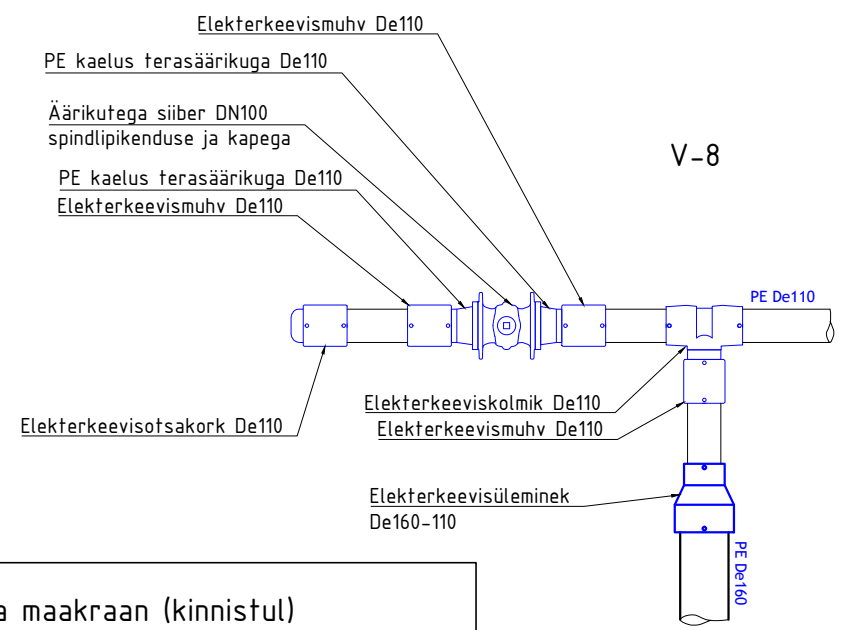
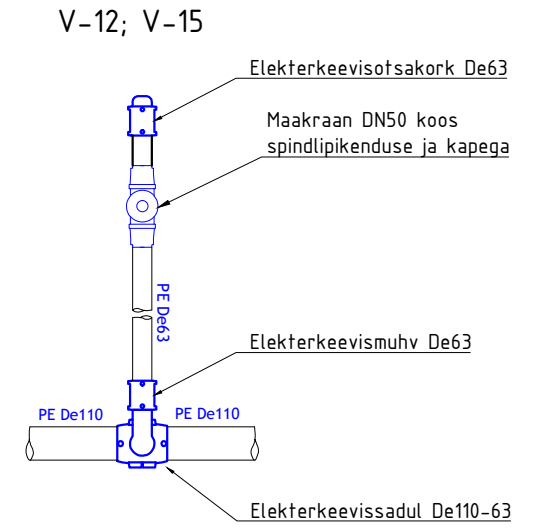
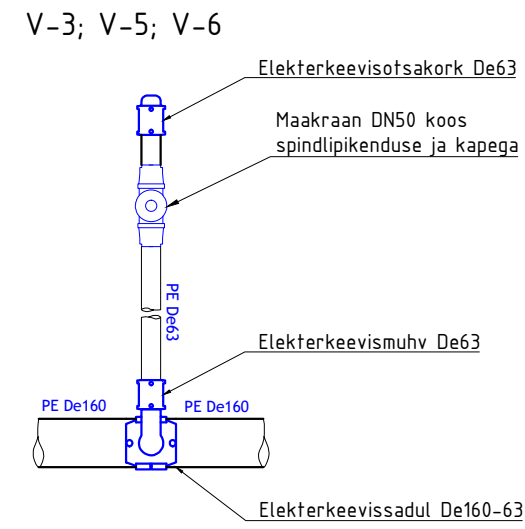


Formaat: A3 (420x297 mm)

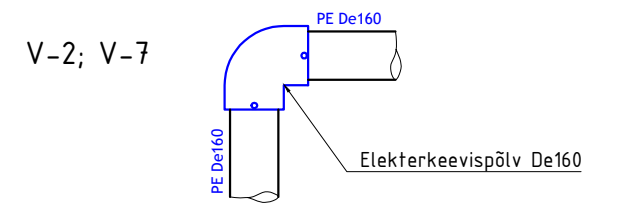

MÄRKUSED:
1.

Muudatus	Muudatuse sisu					Teostas	Kuupäev
TÖÖ NR.	STAAD.	JOONISE NR.	VER.	MÕÕTKAVA	JOONISE NIMETUS		
2424	PP	VK-7-05	v01	-	Kauplusehoone liitumine ühisveevaarustuse ja -kanalisatsiooniga		
TÖÖ NIMETUS						Veesõlmed	
ADDRESS						Reinu tee 31c, 71020 Viljandi	
Veskinurga (66101:001:0460)						tel: (+372) 5590 6542	
Aluvere küla, Rakvere vald, Lääne-Viru maakond						e-post: info@ibnugis.ee	
JUHATAJA	Janek Nugis				25.04.2024	veebileht: www.ibnugis.ee	
INSENER	Reigo Ritso				25.04.2024	reg. nr. 14523977	
KONTROLLIS						MTR EEP004089, FPR000541	
FAILINIMI						2424_PP_VK-7-05_v01_veesolmed_2024-04-25.dwg	

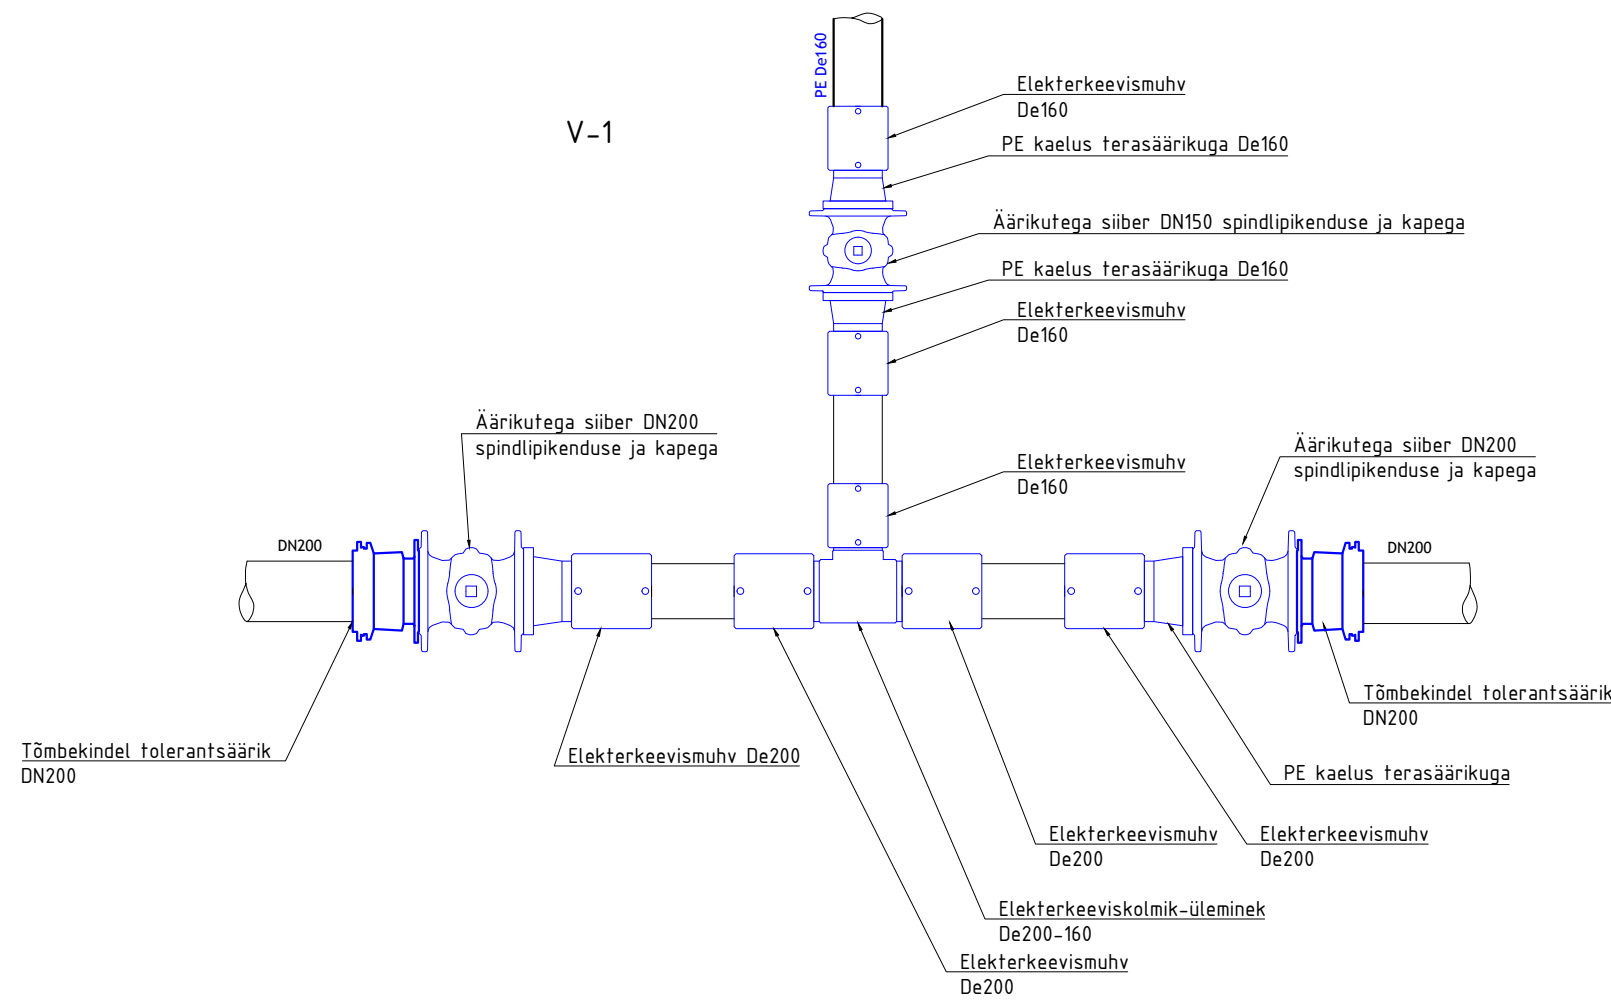