


Maakorralduskava

Poldri katastriüksuse jagamine

Tartu maakond, Kambja vald, Soinaste küla

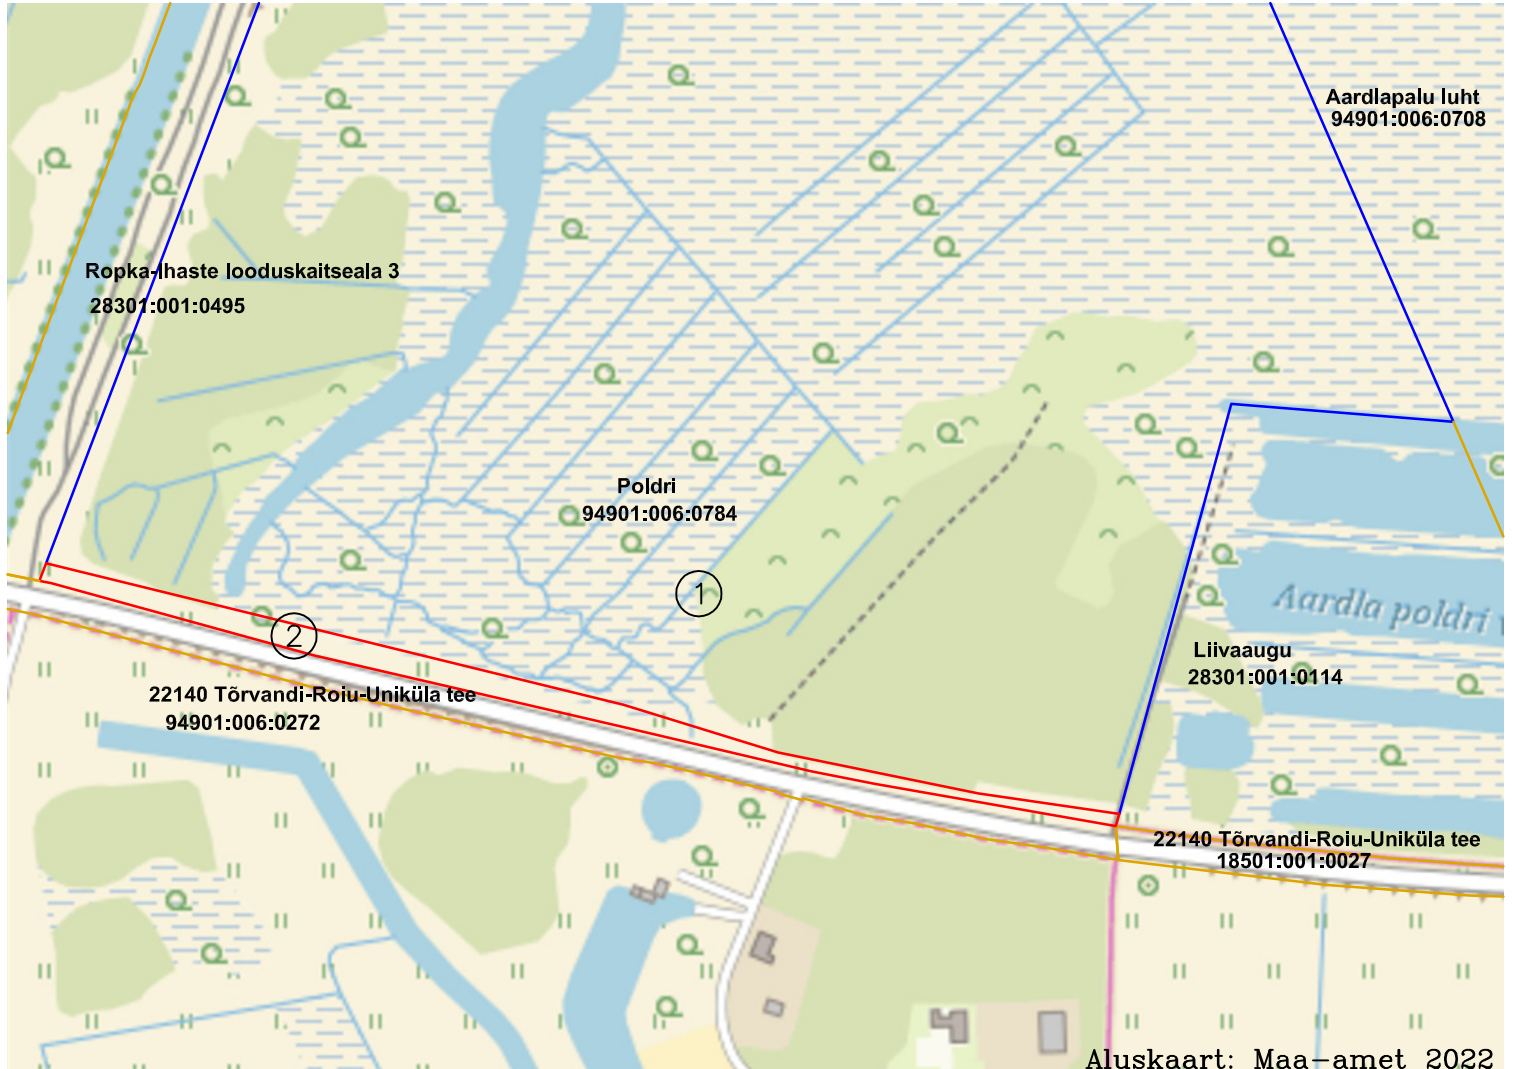

Soovime jagada Poldri katastriüksuse (94901:006:0784)
kaheks eraldi katastriüksuseks:

- 1. Poldri
- 2. 22140 Tõrvandi-Roiu-Uniküla tee (pindala ca 8684 m²)

Katastriüksuse omanik: Riigimetsa Majandamise Keskuse

/allkirjastatud digitaalselt/

Kooskõlastab: Transpordiameti maade osakonna projektijuht
Lembit Tuimets

/allkirjastatud digitaalselt/

Kooskõlastab: Kambja Vallavalitsuse esindaja

/allkirjastatud digitaalselt/

Koostas: Jevgeni Muischnek, maamõõtja
tegevuslitsents nr. 680 MA-k

/allkirjastatud digitaalselt/