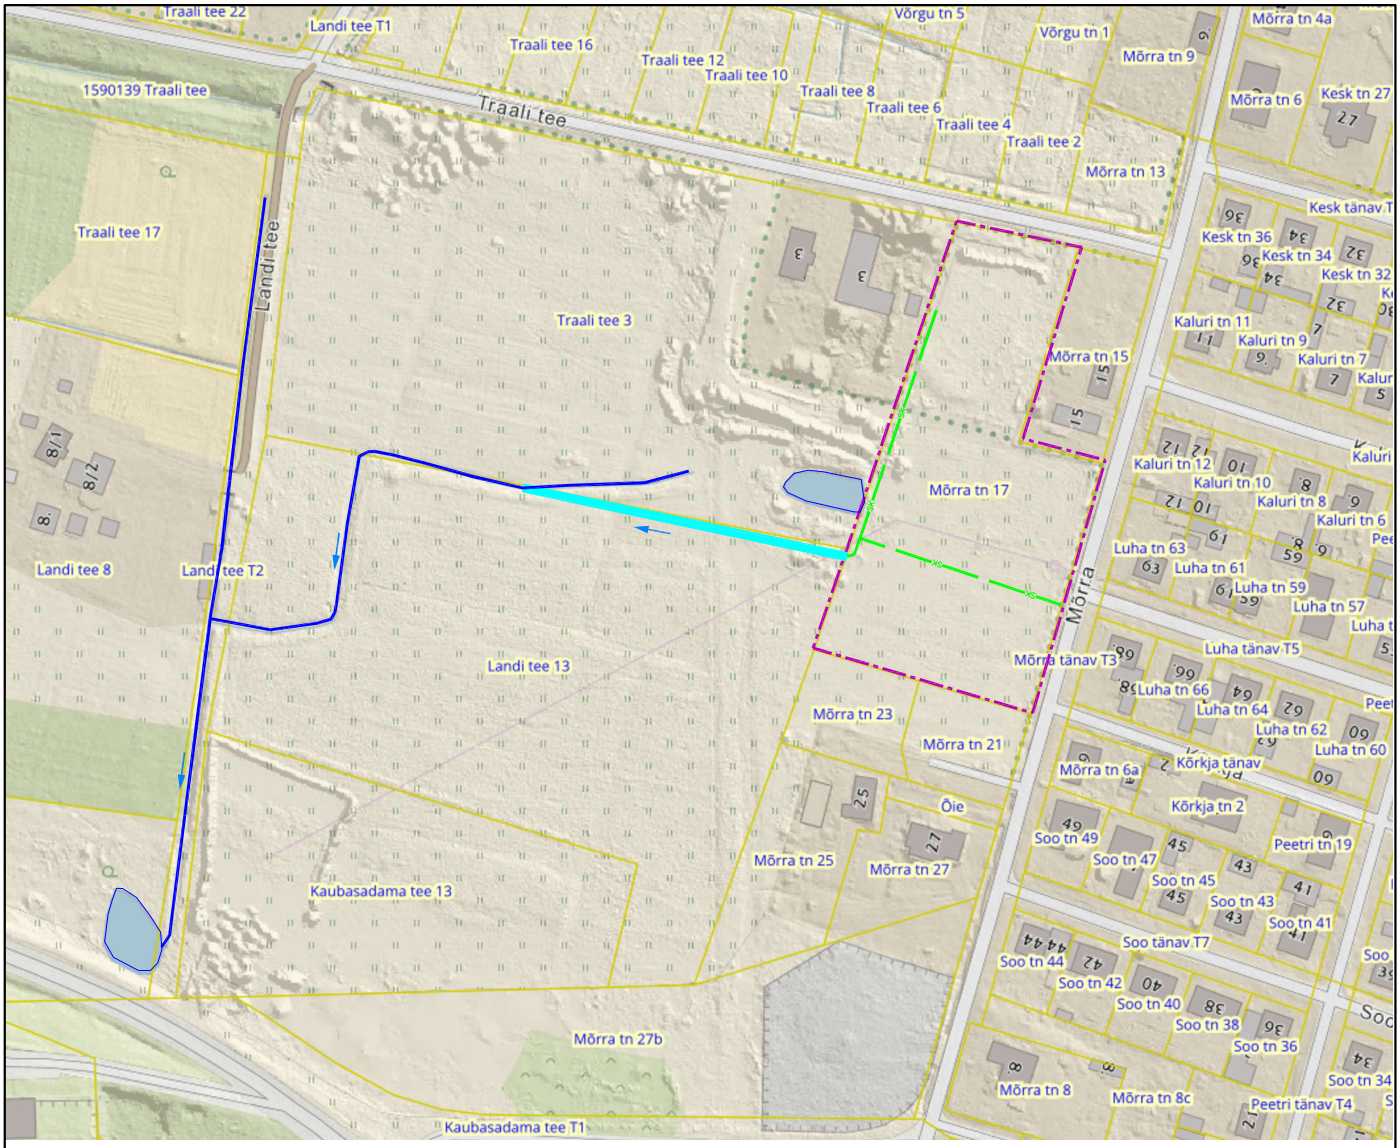

Tingmärgid:

- planeeritav maa-ala
- katastriüksuse piir
- planeeritav sademeveekraav
- olemasolev kraav
- olemasolev tiik
- planeeritav sademeveetorustik
- voolusuund

Alus: Maa- ja Ruumiameti maainfo kaart

Tähis	Muudatuse sisu	Projekteerija	Kuupäev
	Planeeringu koostamise korraldaja: Pärnu Linnavalitsus		

Ehitustööde liik	Joonise liik	Töö number	Staadium	Joonise number	Versiooni nr
PLANEERIMINE	DETAILPLANEERING	2631	DP	4	

Objekt	Joonise nimetus	
MÕRRA TN 17 DETAILPLANEERING	SADEMEVEE ÄRAJUHTIMISE SKEEM	
Aadress	Projektijuht	Mõõtkava
MÕRRA TN 17, PAPSAARE KÜLA, PÄRNU LINN	Kai Keel	-
KOMPRO® ARHITEKTUURI- JA INSENERIBÜROO KOMPRO OÜ Tiigi tn 2-2, 93813 Kuressaare Info@kompro.ee www.kommunaalprojekt.ee	Vast. spetsialist: Andrus Kilumets	Kuupäev: 03.03.2025
	Projekteerija: Sirje Kolk	Leht/lehti