


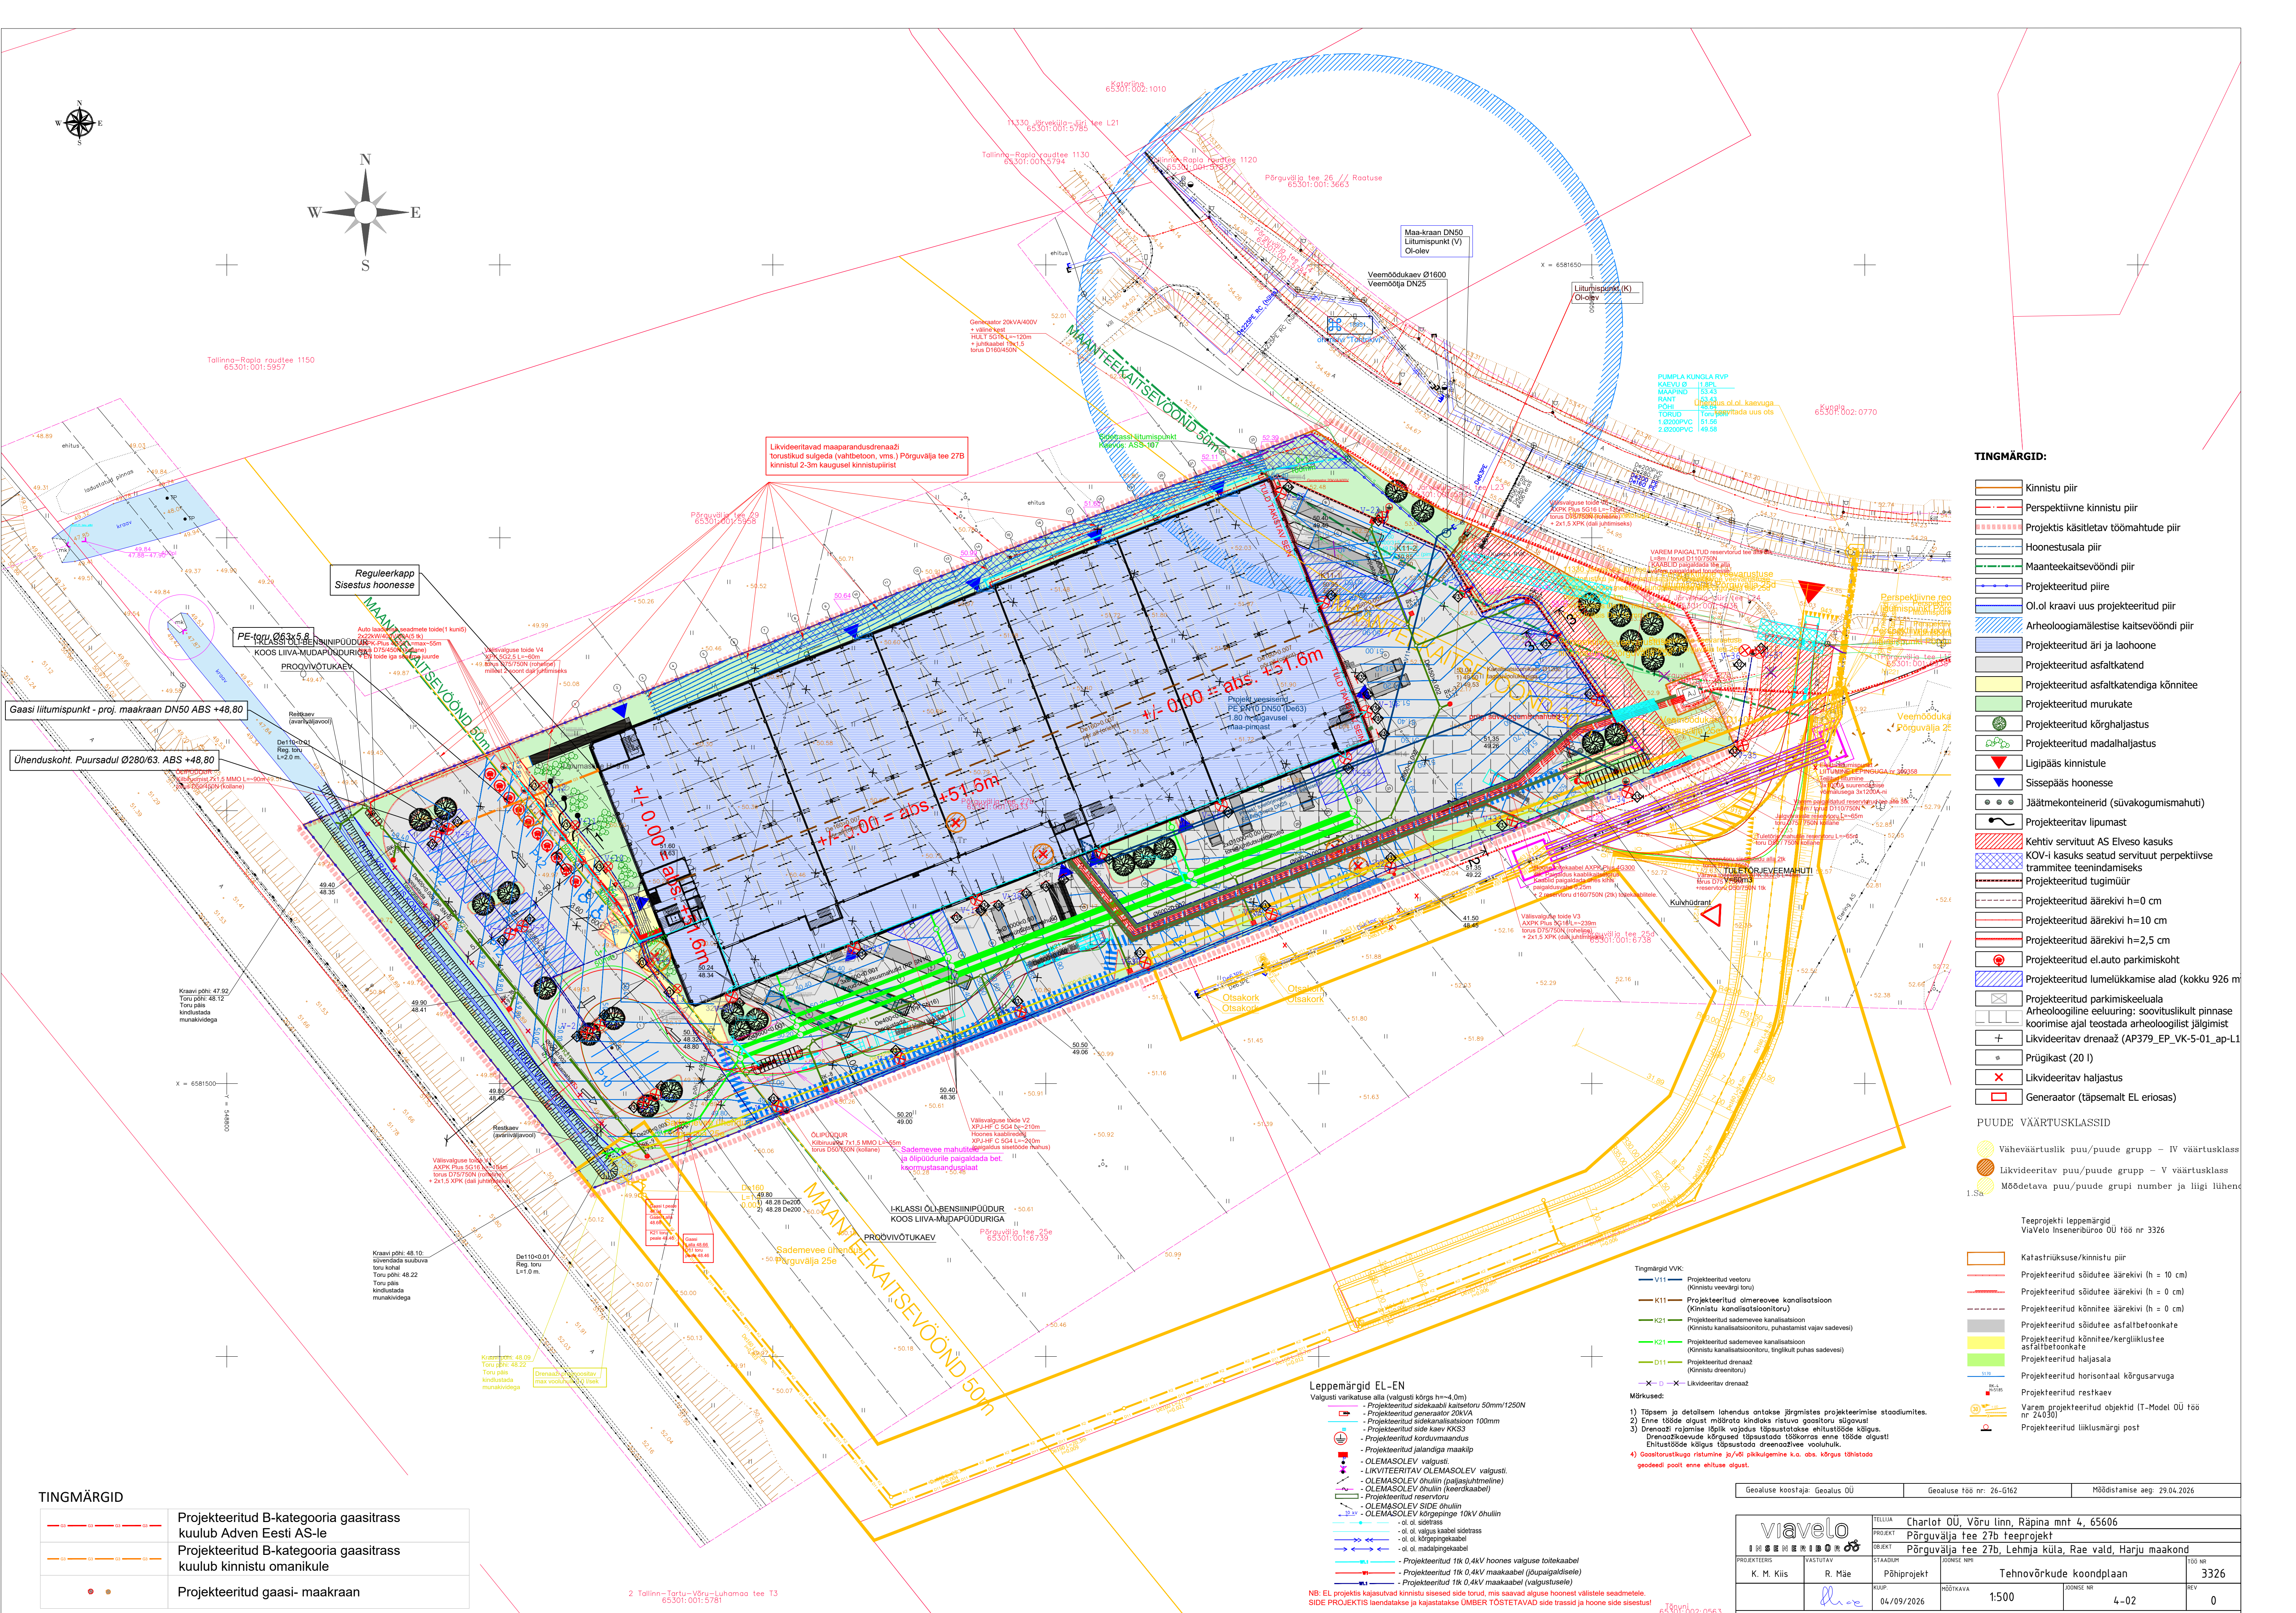

TINGMÄRGID	
	Projekteeritud B-kategooria gaasitrass kuulub Adven Eesti AS-le
	Projekteeritud B-kategooria gaasitrass kuulub kinnistu omanikule
	Projekteeritud gaasi- maakraan

TINGMÄRGID:	
	Kinnistu piir
	Perspektiivne kinnistu piir
	Projekti käsitletav töömahtude piir
	Hoonestusala piir
	Maanteekaitsevööndi piir
	Projekteeritud piire
	Ol.oli kraavi uus projekteeritud piir
	Arheoloogiamälestise kaitsevööndi piir
	Projekteeritud äri ja laohoone
	Projekteeritud asfaltkatend
	Projekteeritud asfaltkatendiga kõnnitee
	Projekteeritud murukate
	Projekteeritud kõrghaljastus
	Projekteeritud madalhaljastus
	Ligipääs kinnistule
	Sissepääs hoonesse
	Jäätmetekonteinerid (süvavogumismahuti)
	Projekteeritav lipumast
	Kehtiv servituut AS Elveso kasuks
	KOV-i kasuks seatud servituut perspektiivse trammitee teenindamiseks
	Projekteeritud tugimüür
	Projekteeritud äärekivi h=0 cm
	Projekteeritud äärekivi h=10 cm
	Projekteeritud äärekivi h=2,5 cm
	Projekteeritud el.auto parkimiskoht
	Projekteeritud lumelükkamise alad (kokku 926 m ²)
	Projekteeritud parkimiskeeluala
	Arheoloogiline eeluuring: soovituslikult pinnase koorimise ajal teostada arheoloogilist jälgimist
	Likvideeritav drenaaž (AP379_EP_VK-5-01-ap-1)
	Prügikast (20 l)
	Likvideeritav haljastus
	Generaator (täpselt EL eriosas)
PUUDE VÄÄRTUSKLASSID	
	Väheväertuslik puu/puude grupp – IV väärtusklass
	Likvideeritav puu/puude grupp – V väärtusklass
	Möödetava puu/puude grupi number ja liigi lühend

Teeprojekti leppemärgid	
ViaVelo Inseneribüroo OÜ töö nr 3326	
	Katastrirajoon/kinnistu piir
	Projekteeritud sõidutee äärekivi (h = 10 cm)
	Projekteeritud sõidutee äärekivi (h = 0 cm)
	Projekteeritud kõnnitee äärekivi (h = 0 cm)
	Projekteeritud sõidutee asfaltbetoonkate
	Projekteeritud kõnnitee/kergliiklustee asfaltbetoonkate
	Projekteeritud haljasala
	Projekteeritud horisontaal kõrgsarvuga
	Projekteeritud restkaev
	Varem projekteeritud objektid (T-Model OÜ töö nr 24030)
	Projekteeritud liiklusemärgi post

Geaaluse koostaja: Geaalus OÜ		Geaaluse töö nr: 26-G162	Möödsitamis aeg: 29.04.2026
viavelo		TELLUA	Charlot OÜ, Võru linn, Rõpina mnt 4, 65606
PROJEKT		OBJEKT	Põrguvälja tee 27b teeprojekt
PROJEKTANTS		STADIUM	Põrguvälja tee 27b, Lehmja küla, Rae vald, Harju maakond
K. M. Kiis	R. Mäe	Põhiprojekt	Tehnovõrkude koondpilaan
KOUP.	HOOTAKAVA	JOONISE NR	3326
04/09/2026	1:500	4-02	0
ViaVelo Inseneribüroo OÜ, registri nr 11712139, Valguse 10, 11415 Tallinn, Tel: 5112182, info@viavelo.ee, www.viavelo.ee, MTR: EKK00105, ELK000063, EEP003424			

Leppemärgid EL-EN	
Valgusti varikatusse alla (valgusti kõrgs h=4,0m)	
	- Projekteeritud sidekaabli kaitsetoru 50mm/1250N
	- Projekteeritud generaator 20kVA
	- Projekteeritud sidekanalisatsioon 100mm
	- Projekteeritud side kaev KKS3
	- Projekteeritud kordumvõimendus
	- Projekteeritud jäätmetega maaskiip
	- OLEMASOLEV valgusti
	- LIKVITEERITAV OLEMASOLEV valgusti
	- OLEMASOLEV õhuliin (paljasjuhtmeline)
	- OLEMASOLEV õhuliin (keerdkaabel)
	- Projekteeritud reeservatu
	- OLEMASOLEV SIDE õhuliin
	- OLEMASOLEV kõrgepinge 10kV õhuliin
	- ol. ol. seltsil
	- ol. ol. valgus kaabel sidetrass
	- ol. ol. kõrgepingekaabel
	- ol. ol. madalpingekaabel
	- Projekteeritud 1k 0,4kV hoones valgustuse toitekaabel
	- Projekteeritud 1k 0,4kV maakaabel (jupapalgadisele)
	- Projekteeritud 1k 0,4kV maakaabel (valgustusele)

NB: EL projekti kajastatud kinnistu sissed side torud, mis saavad alguse hoonest välisest seadmetest. SIDE PROJEKTIIS laendatakse ja kajastatakse ÜMBER TÖSTETAVAD side trassid ja hoone side sisselust!

Töö nr: 65301:002:0563