


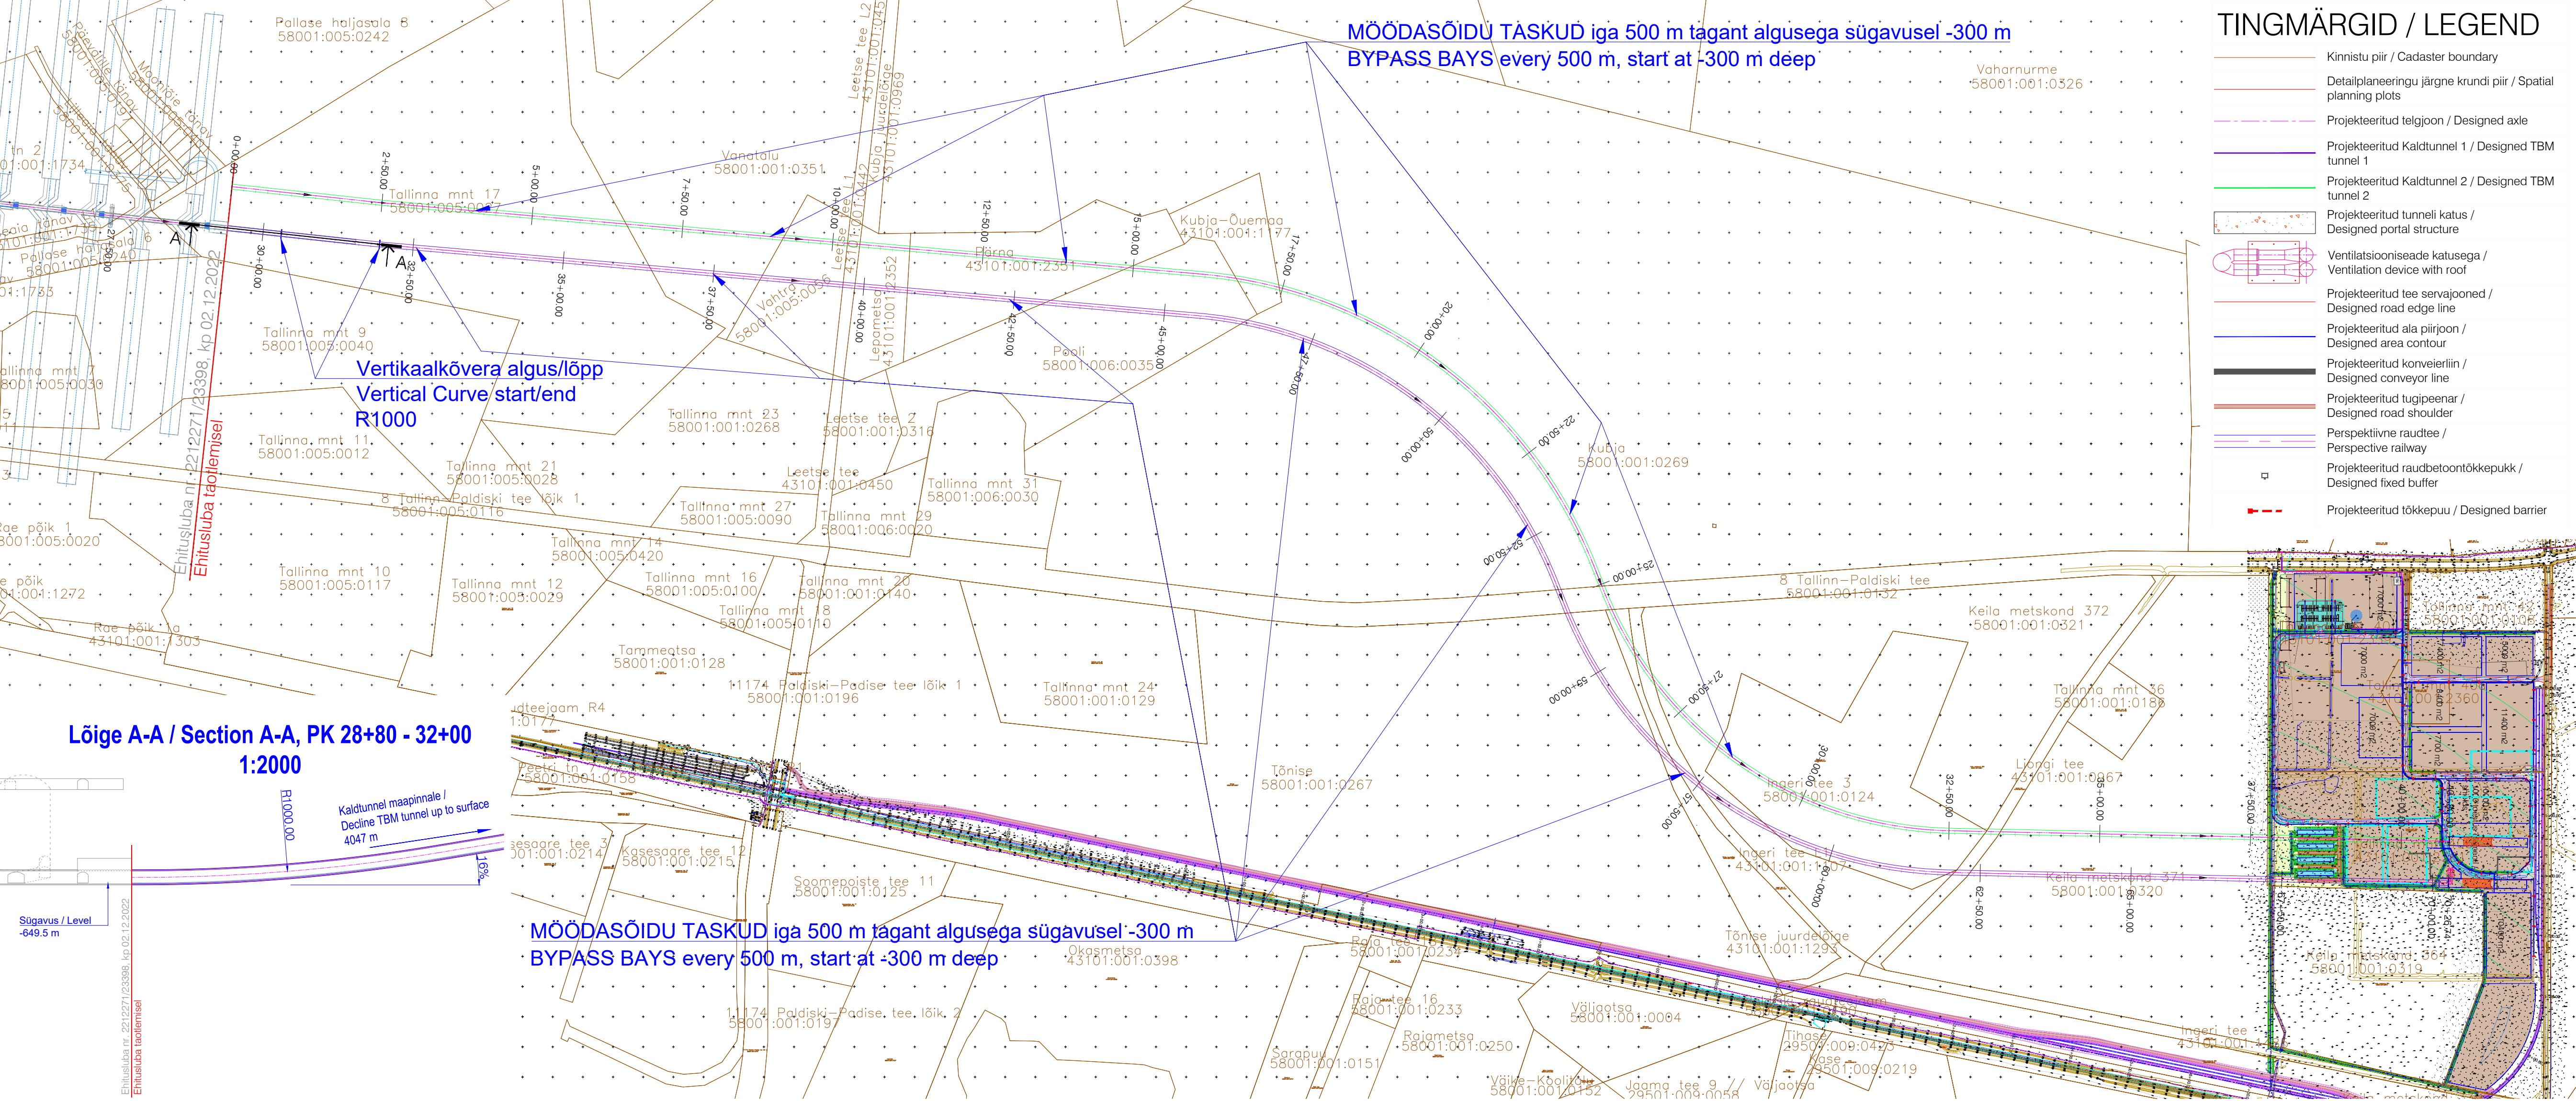

TINGMÄRGID / LEGEND


- Kinnistu piir / Cadaster boundary
- Detailplaneeringu järgne krundi piir / Spatial planning plots
- Projekteeritud telgjoon / Designed axle
- Projekteeritud Kaldtunnel 1 / Designed TBM tunnel 1
- Projekteeritud Kaldtunnel 2 / Designed TBM tunnel 2
- Projekteeritud tunneli katus / Designed portal structure
- Ventilatsiooniseade katusega / Ventilation device with roof
- Projekteeritud tee servajoon / Designed road edge line
- Projekteeritud ala piirjoon / Designed area contour
- Projekteeritud konveierlin / Designed conveyor line
- Projekteeritud tugipaar / Designed road shoulder
- Perspektiivne raudtee / Perspective railway
- Projekteeritud raudbetoonitõkkepukk / Designed fixed buffer
- Projekteeritud tõkkepuu / Designed barrier

- Projekteeritud ülesõidufoor / Designed crossing traffic lights
- Projekteeritud põrkepiire / Designed crash barrier
- Projekteeritud trupp / Designed culvert
- Projekteeritud murunõlv / Designed slope
- Projekteeritud kraav ja settetik / Designed ditch and sediment pond
- Vee voolamise suund olemasolevas kraavis / Water flow direction in existing ditch
- Vee voolamise suund projekteeritud kraavis / Water flow direction in designed ditch
- Perspektiivne objekt / Perspective object
- Perspektiivne liikluskorraldus / Perspective road marking
- Planeeritud alajama võimalik asukoht / Planned substation
- Projekteeritud välisvalgustuse kaabellin / Designed outdoor lighting cable (X-number of cables)
- Projekteeritud välisvalgustuse (või muu) lülituskilp / Designed outdoor lighting or different cabinet
- Projekteeritud jaotuskilp / Designed switchboard
- Projekteeritud kaablituru elektrikaabli jaoks (X-torude arv) / Designed plastic pipes for LV cable (X-number of pipes)
- Projekteeritud tänavavalgusti metallmastil / Designed street light on a metal pole
- Projekteeritud kahe konsoliga tänavavalgusti metallmastil / Designed street light with two consoles on a metal pole
- Projekteeritud sidekanalisatsioon / Designed plastic pipes (duct) for telecommunication cables
- Projekteeritud sidekanalisatsiooni kaev / Designed telecommunication manhole
- Projekteeritud toru paigaldus kinnisel meetodil / Designed pipe installation using a closed method
- Puurimise kaevik / Drilling trench
- Teekaitsevöönd / Carriageway protection zone
- Projekteeritud sõidutee ab-katend / Designed carriageway asphalt concrete pavement
- Projekteeritud kilustikkatend / Designed crushed stone pavement
- Projekteeritud kruuskatend / Designed gravel pavement
- Projekteeritud haljasalade murukate / Designed grass seeding on grow soil
- Projekteeritud haljasalade murukatte taastamine / Designed grass seeding on grow soil restoration
- Projekteeritud settetassein / Designed sedimentation basin
- Projekteeritud konteinersoojak / Designed container
- Likvideeritavad objektid / Objects to be removed
- Projekteeritud veetoru / Designed water supply system
- Projekteeritud reovee kanalisatsioon / Designed gravity sewer system
- Projekteeritud veemahuti või reovee mahuti / Designed water tank or sewage tank
- Perspektiivse puurkaevu hooldusala / Perspective maintenance area provided for the borewell
- Projekteeritud sadamevee kanalisatsioon / Designed storm water system
- Projekteeritud sulgarmatuur / Designed closing fitting for the pipe
- Varem projekteeritud objektid / Previously designed objects (Ehitusluba nr 221227/23398, Fichtner GmbH & Co. KG Töö nr: 8890F02_EP)

Pikiprofiil / Longitudinal profile:

- Pehme kivim: paas, liiv, aleooliit, savi / Soft rock: Limestone, Sandstone, Siltstone, Claystone
- Mixshield - Slurry mode (0...-200 m)
- Kõva kivim: gneiss / Hard rock: Gneiss
- Mixshield - Closed mode (-200 m and deeper)

TUNNEL_1

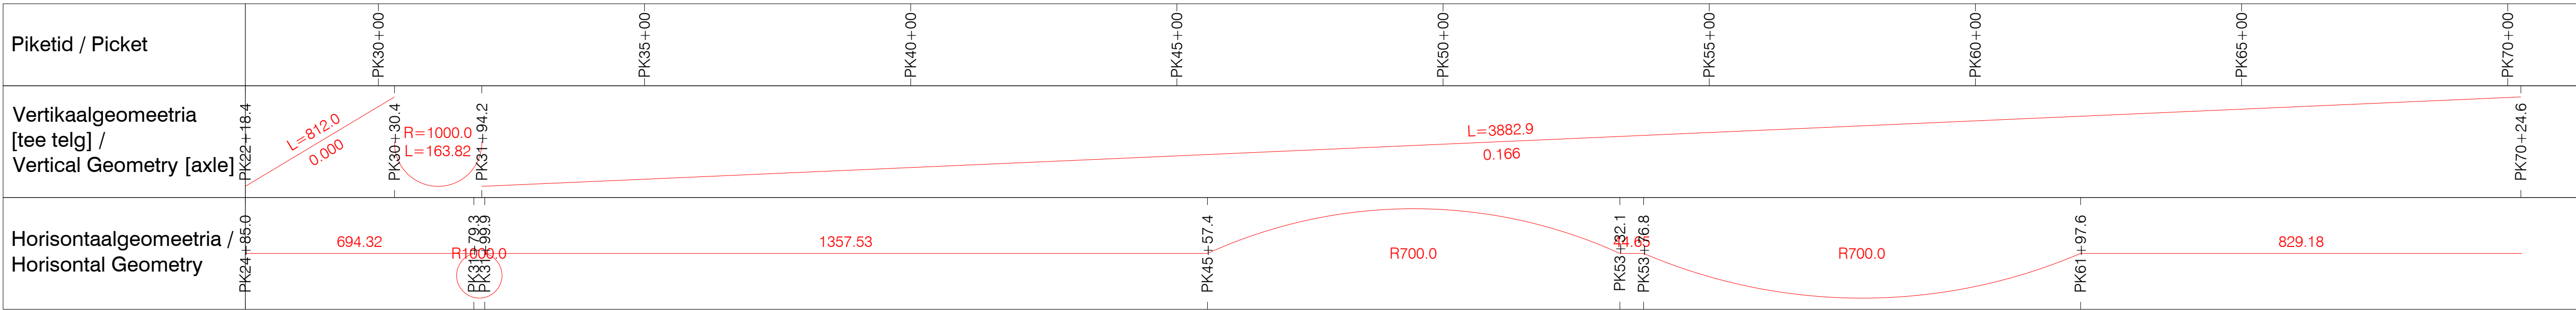

- Märkused / Notes and References:
- Kaldtunneli konstruktsioon/materjalid - vt. Joonis 72 "Kaldtunneli tüüploige" / For TBM tunnel specifications/materials see Drawing 72 "TBM Tunnel Typical cross section".
 - Kaldtunnelite kohta käib OÜ Inseneribüroo Steiger seletuskiri, töö nr 23/4642

Projekt nimi / Project name		
ENERGIASALV		
Address / Address		
Ida tn 1, Paldiski linn, Lääne-Harju vald, Harjumaa		
Vaatajad / Viewers	Nimi / Name	Kuupäev / Date
Valmistaja / Designer	S. Mäestu	01.02.2024
Kontroll / Checked by	V. Kallaste	01.02.2024
Koostaja / Drawn by	D. Helander	01.02.2024
Kaldtunnel 1 asendiplaan ja pikiprofiil / TBM tunnel 1 alignment & longitudinal profile		
Projekt nr. / Project No.	234642	Mõõtkava / Scale
		Joonise nr. / Drawing No.
		73 - 1
		Profil / Profile 1:7.000
		Ref.
		v02