


## TUGIJOONIS

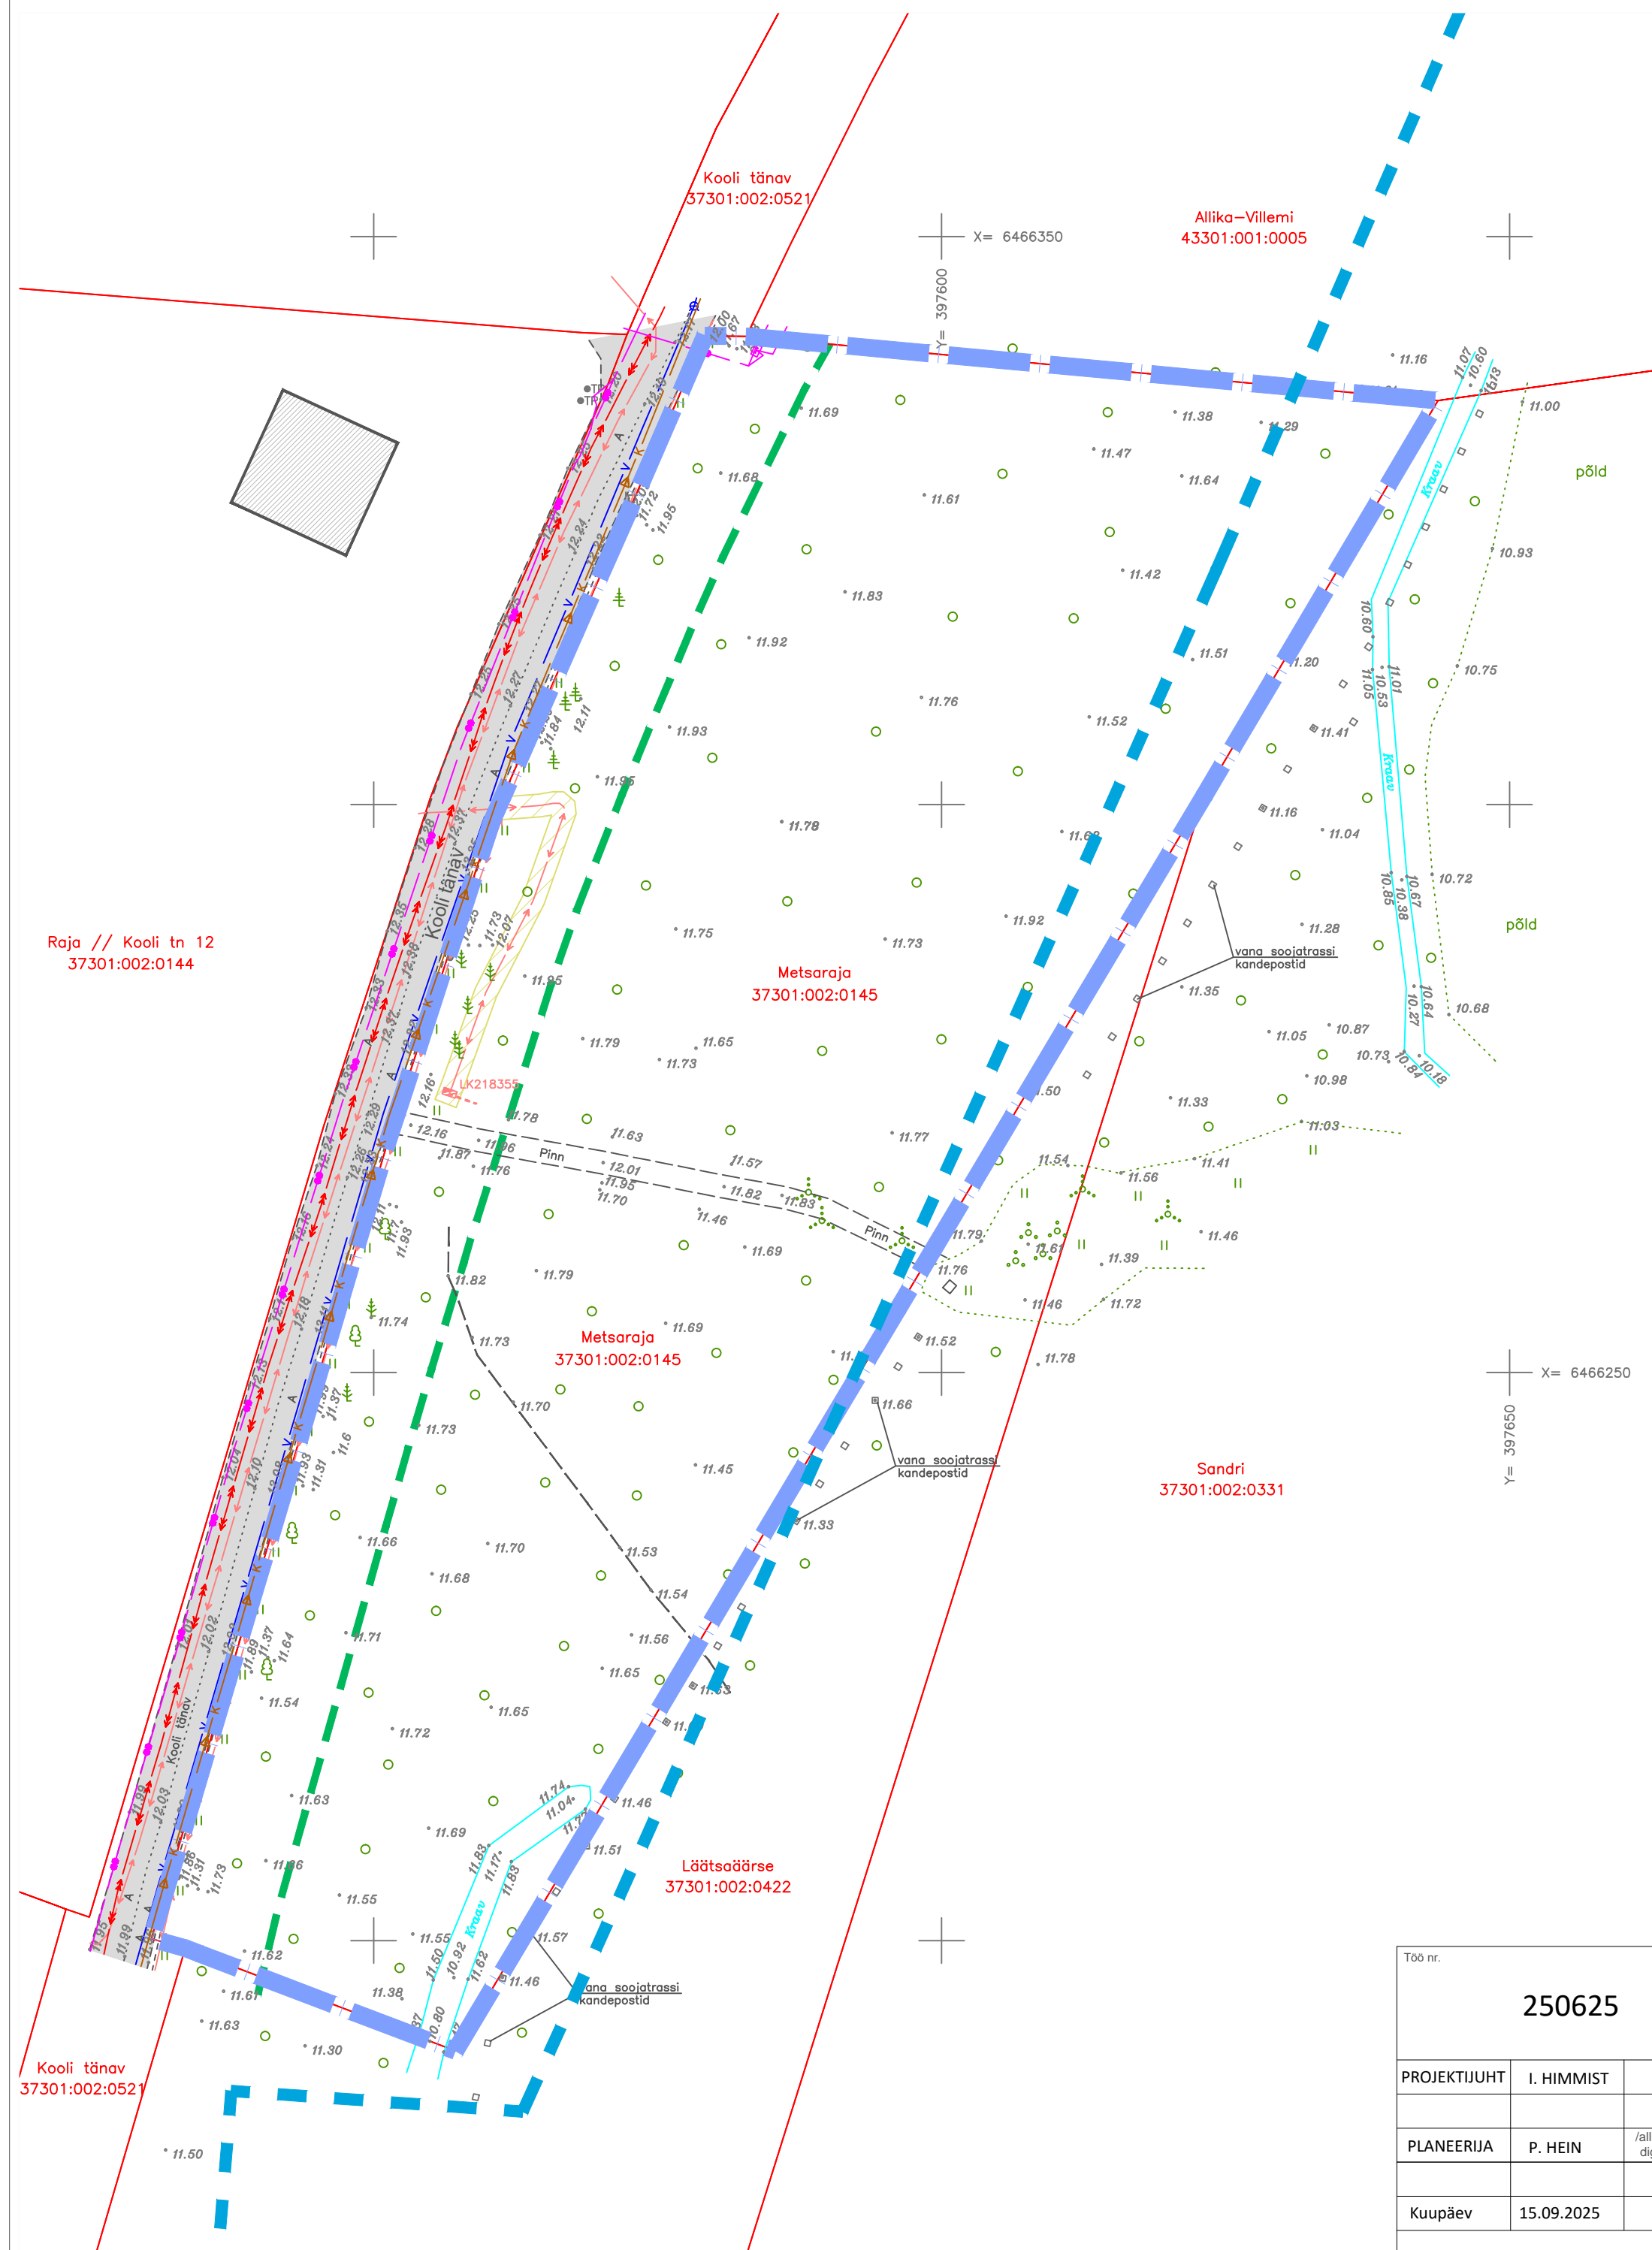

- LEPPEMÄRGID:  
OLEMASOLEV:

PLAN. ALA PIIR

OLEMASOLEVATE KATASTRÜÜKSUSTE PIIRID

SEADUSJÄRGENE TÄNAVA KAITSEVÕONDI PIIR

MAAPARANDUSSÜSTEEMI ALA PIIR

OLEMASOLEV HOONE

OLEMASOLEV AVAILIKU KASUTUSEGA TÄNAV

OLEMASOLEV 10 kV MAAKAABEL

OLEMASOLEV 0,4 kV MAAKAABEL

OLEMASOLEV ELEKTRI LIITUMISKAPP

OLEMASOLEV OPTILINE SIDEKAABEL

OLEMASOLEV VEETORU

OLEMASOLEV SURVEKANALISATSIONITORU

SEADUSJÄRGENE TEHNORAJATISTE KITSENDUSE ALA

MÄRKUSED:

1. ALUSPLAANINA KASUTATUD KLOTOID OÜ POOLT MAI 2025 MÕODISTATUD GEODEETILIST ALUSPLAANI, TÕO NR 20-25-G.
2. JONISTE JUURDE KUULUB LAHUTAMATU OSANA SELETUSKIRI
3. JONISTE VÄLJATRÜKID ON VALGUS- JA NIISKUSTUNDLIKUD

Töö nr.			Planeerigu koostamise korraldaja:			
250625			SAAREMAA VALLAVALITSUS			
			Huvitatud isik:			
			SVEA TARKIN			
PROJEKTUJUHT	I. HIMMIST		SAARE MAAKOND SAAREMAA VALD KÄRLA ALEVIK METSARAJA DETAILPLANEERING	STAAD.	LEHT	LEHTI
				PLAN.	2	3
PLANEERIJA	P. HEIN	/allkirjastatud digitaalselt/		MKA tegevusluba PT 210/2005 MTR: EEP003326; ELK000027 EL10207096-0001; EP10207096-0001		
						
Kuupäev	15.09.2025					
M 1:500			TUGIJONIS			