PÕHIJOONIS

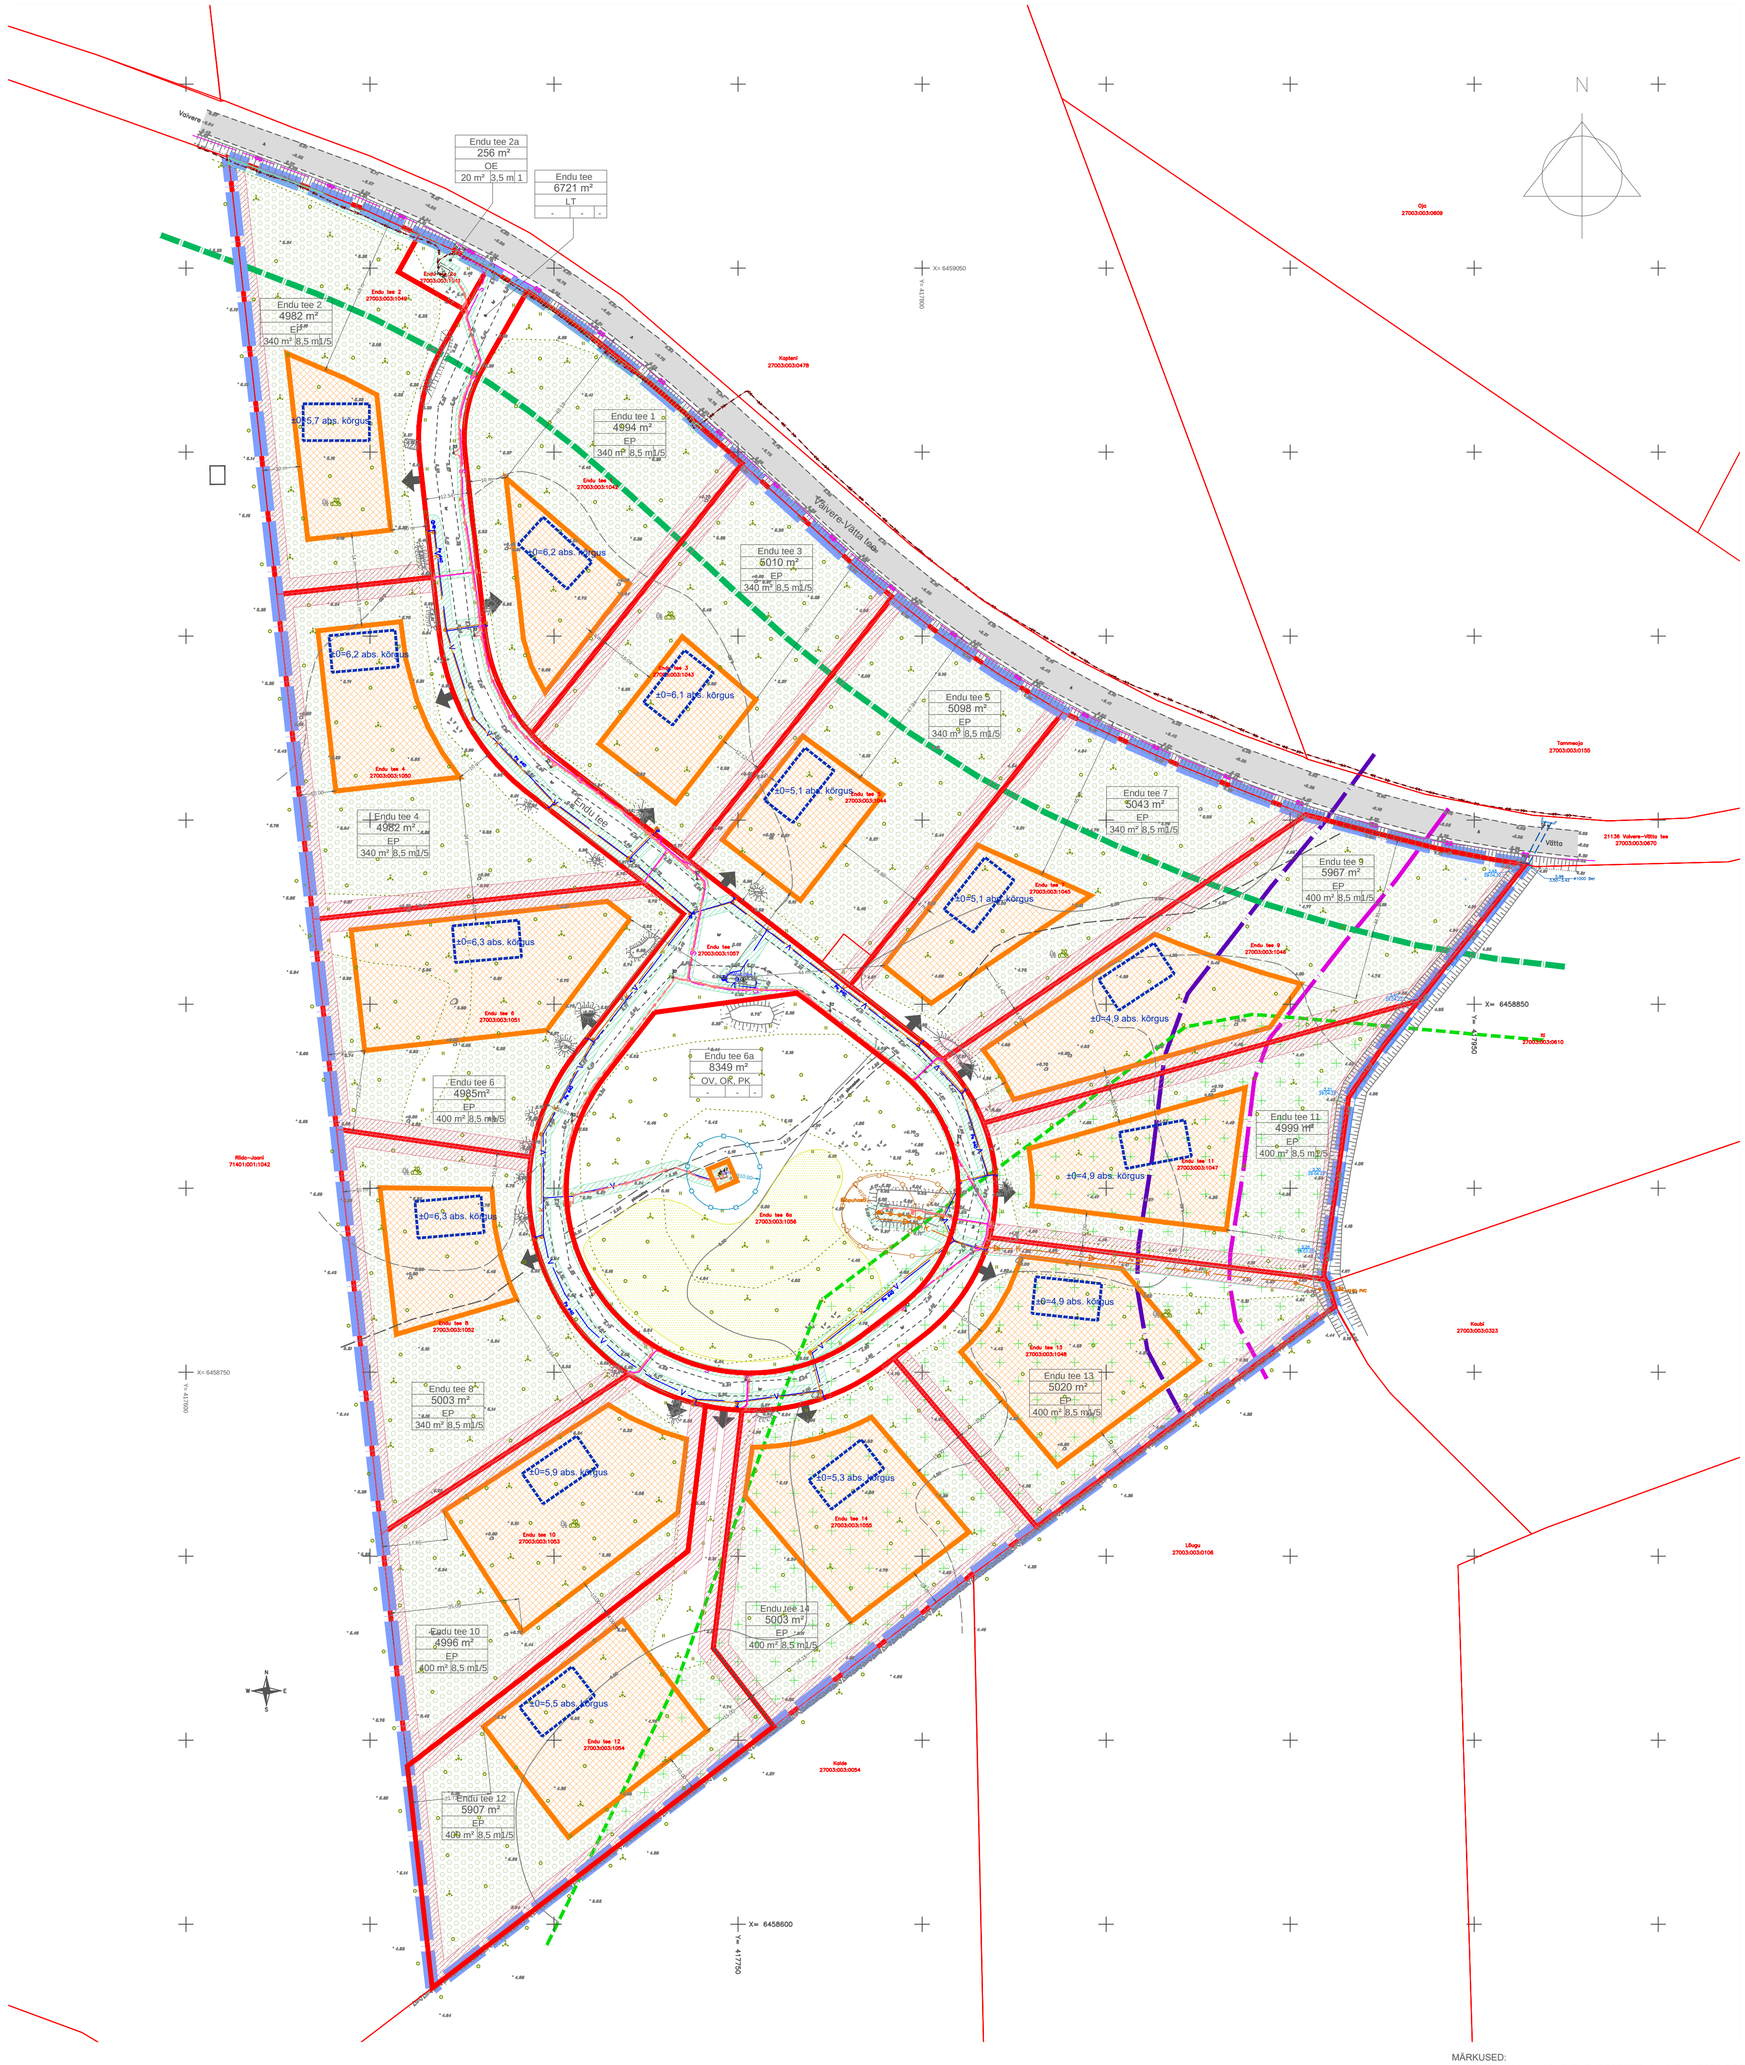
Endu tee 2a
256 m²
OE
20 m² 3,5 m 1
Endu tee
6721 m²
LT
Endu tee 2
4982 m²
EP
340 m² 8,5 m1/5
±0=5,7 abs. kõrgus
Endu tee 1
4994 m²
EP
340 m² 8,5 m1/5
±0=6,2 abs. kõrgus
Endu tee 3
5010 m²
EP
340 m² 8,5 m1/5
±0=6,1 abs. kõrgus
Endu tee 4
4982 m²
EP
340 m² 8,5 m1/5
±0=6,2 abs. kõrgus
Endu tee 5
5098 m²
EP
340 m² 8,5 m1/5
±0=5,1 abs. kõrgus
Endu tee 7
5043 m²
EP
340 m² 8,5 m1/5
±0=5,1 abs. kõrgus
Endu tee 9
5967 m²
EP
400 m² 8,5 m1/5
±0=6,3 abs. kõrgus
±0=4,9 abs. kõrgus
Endu tee 6
4985m²
EP
400 m² 8,5 m1/5
Endu tee 6a
8349 m²
OV, OK, PK
Endu tee 11
4999 m²
EP
400 m² 8,5 m1/5
±0=6,3 abs. kõrgus
±0=4,9 abs. kõrgus
Endu tee 8
5003 m²
EP
340 m² 8,5 m1/5
±0=5,9 abs. kõrgus
±0=5,3 abs. kõrgus
Endu tee 13
5020 m²
EP
400 m² 8,5 m1/5
Endu tee 14
5003 m²
EP
400 m² 8,5 m1/5
Endu tee 10
4996 m²
EP
400 m² 8,5 m1/5
±0=5,5 abs. kõrgus
Endu tee 12
5907 m²
EP
400 m² 8,5 m1/5
Vaivere-Võtta tee
Võtta
Kaptenl
Kadaka
Kadaka
Kadaka