

ASENDIPLAAN  
M 1 : 50 000




Kaardilehed nr 5333 Lavassaare, 6311 Vigala

Mäeeraldise teenindusmaa  
piiripunktide koordinaadid

Nr	X	Y	Nr	X	Y
1'	6 500 296,30	521 821,79	19'	6 499 841,92	522 232,80
2'	6 500 313,86	521 973,39	20'	6 499 851,12	522 158,71
3'	6 500 115,89	522 002,42	21'	6 499 866,90	522 138,45
4'	6 500 121,03	522 105,20	22'	6 499 878,78	522 122,13
5'	6 500 121,59	522 116,40	23'	6 499 976,75	521 995,83
6'	6 500 231,53	522 160,41	24'	6 500 053,90	521 896,37
7'	6 500 239,00	522 179,62	25'	6 500 150,60	521 915,55
8'	6 500 202,03	522 187,27	26'	6 500 226,15	521 831,80
9'	6 500 140,41	522 142,78			
10'	6 500 123,36	522 151,85			
11'	6 500 083,81	522 172,90			
12'	6 500 136,31	522 204,61			
13'	6 500 109,89	522 213,93			
14'	6 500 100,35	522 217,36			
15'	6 500 075,29	522 226,38			
16'	6 499 860,01	522 285,61			
17'	6 499 815,41	522 299,13			
18'	6 499 806,11	522 272,46			

Pindala 9,69 ha

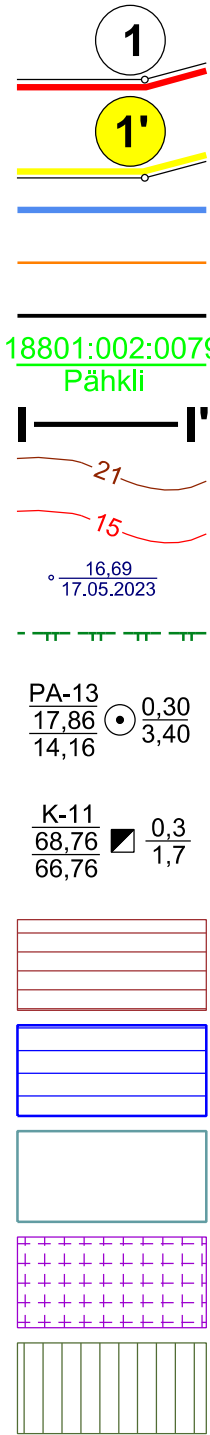

Mäeeraldise piir, piiripunkt ja piiripunkti number

Mäeeraldise teenindusmaa piir, piiripunkt ja piiripunkti number

Ploki piir (aT - aktiivne tarbevaru)

Nõlvateraviku alumine piir

Maardla piir (asendiplaanil)

Katastriüksuse tunnus, piir ja nimi

Geoloogilise läbilõike joon

Maapinna samakõrgusjoon, m

Mäeeraldise lamami samakõrgusjoon, m

Veetaseme abs. kõrgus, mõõdistamise kuupäev

Vahenurme looduskaitseala piir

Kaevand-puuraugu nr  
Suudme abs kõrgus, m  
Lamami abs kõrgus, m

Kaevandi nr  
Suudme abs kõrgus, m  
Lamami abs kõrgus, m

Katendi paksus, m  
Kasuliku kihi paksus, m

Katendi paksus, m  
Kasuliku kihi paksus, m

Märkused:

- Koordinaadid L-Est 97 süsteemis, kõrgused EH2000 süsteemis.
- Asendiplaan: Maa-ameti X-GIS kaardirakendus.
- Plaani koostamisel on kasutatud:
  - Maa-ameti väljastatud katastriüksuste piirandmeid (seisuga 26.02.2024);
  - Maa-ameti väljastatud kitsenduste andmeid (seisuga 26.02.2024);
  - Maavarade registri plokkide piirandmeid (seisuga 19.01.2024);
  - "Pärnu maakonna Vahenurme uuringu geoloogilise uuringu aruanne (varu seisuga 01.06.2023)" (OÜ Inseneribüroo STEIGER, töö nr 23/4414).
- Nõlvateraviku ülemine piir kattub mäeeraldise piiriga.
- Kasutatud tarkvara: Bentley PowerCivil for Baltics V8i (litsents: 70000661800020).

Objekti nimetus ja aadress	Joonise sisu
Vahenurme kruusakarjäär Põhja-Pärnumaa vald, Pärnu maakond	Mäeeraldise plaan
Loa omanik	Graafile lisa 1/3
OÜ Marina Minerals Jalgpalli tn 21, 11312 Tallinn caspar@minerals.ee	Mõõtkava 1 : 2000
OÜ Inseneribüroo STEIGER Männiku tee 104, 11216 Tallinn +372 668 1011, info@steiger.ee	Kuupäev 29.07.2024
Koostas Hendrik Klaas /Alkirjastatud digitaalselt/	Töö nr 24/4728
Kinnitas Erki Vaguri /Alkirjastatud digitaalselt/	

