


KELDRI KORRUSE PLAAN

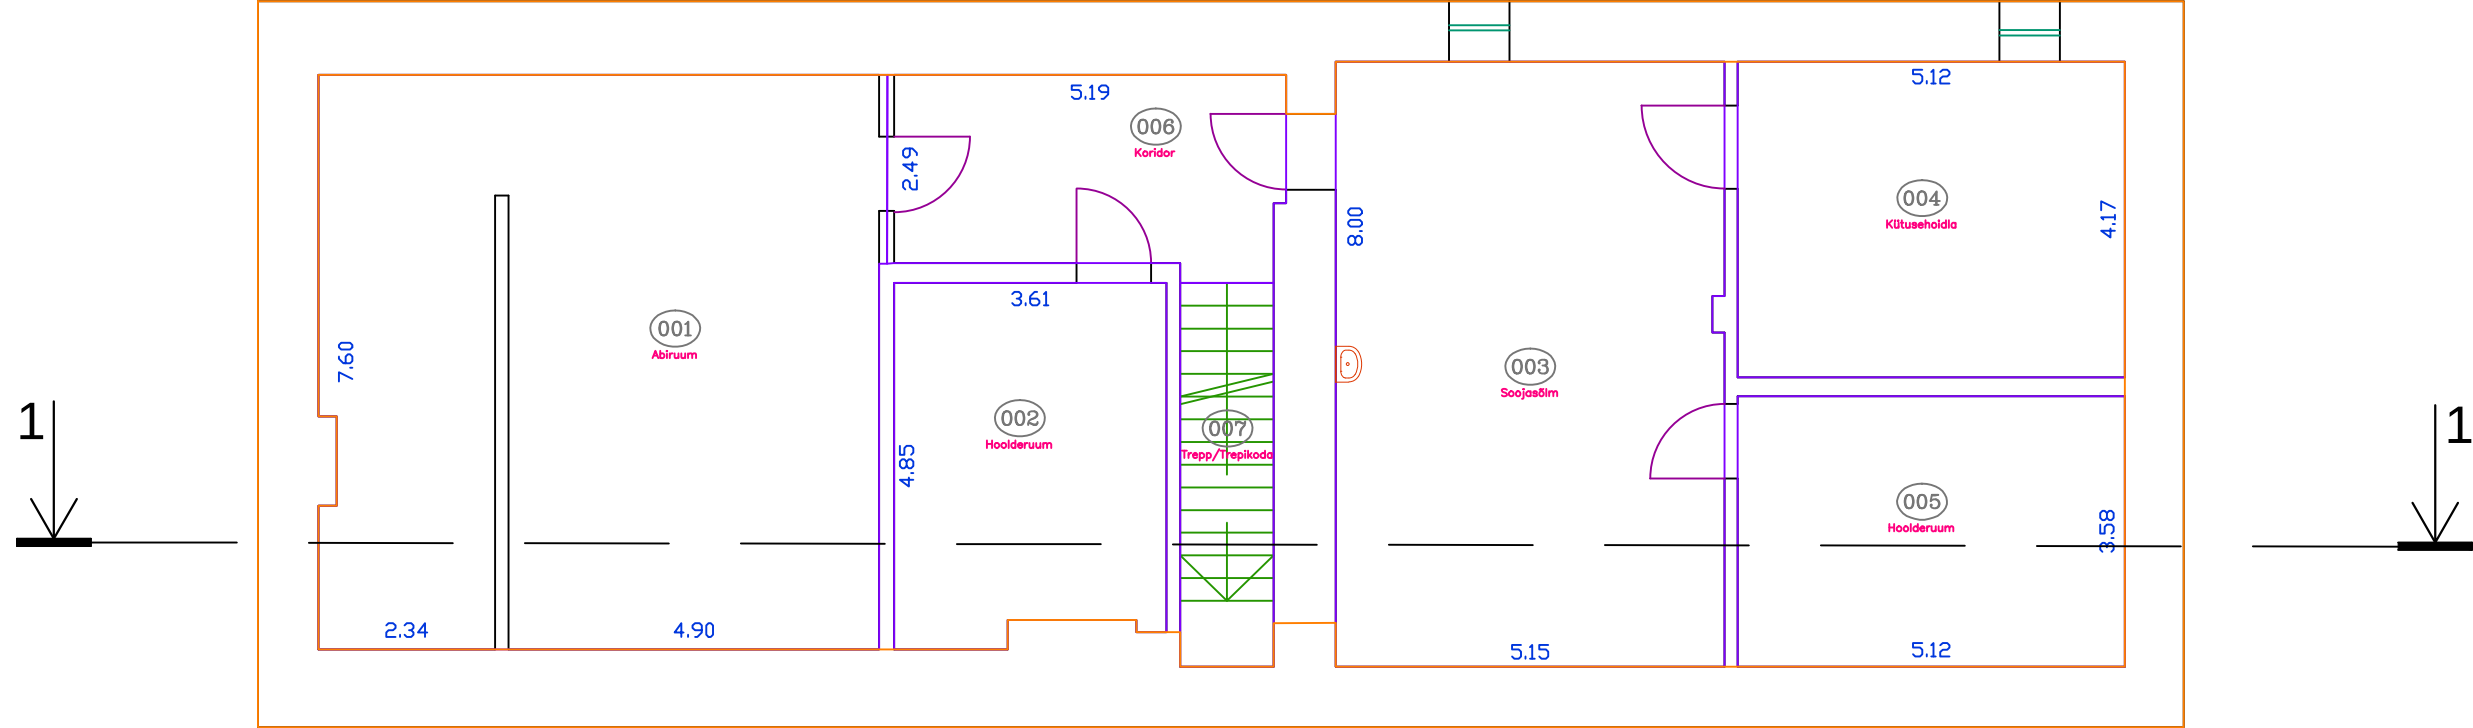

Märkused:
Mõõdistamise aeg: aprill 2016a.
Töö väljastamise aeg: aprill 2016a.

S16/18	VÕRU MAAKOND MEREMÄE VALD VÕMMORSKI KÜLA KORDONI/HOONE 4		2016			
			M = 1 : 100			
Mõõdistaja	Dargo Pulk		Keldri korruse plaan			
Joonestaja	Kertu Kisel					
Instrument		Faro Focus X330	Joonise nr. 01			
MTR EG10570307-0001		Litsentsid: 546 MA-k, 411 MA	Leht	1	Lehti	1



telefon 6718 530
hades@hades.ee
www.hades.ee



EST83713A