


KEHTETUKS MUUTUV ALA

- 32 1198 m² KRUNDI PIIR, NUMBER JA PINDALA
- ELAMUMAA
- TOOTMISMAA
- TRANSPORDIMAA (PARKLA)
- SOTSIAALMAA (HALJASALA)
- EHITUSKEELUALA, SERVITUUT
- KÕRGEPIINGELIINI KAITSEVÕOND
- KAITSEVÕONDI PIIR
- LOODUSKAITSEALA PIIR
- PLANEERITUD SÕIDUTEE
- Vanatoa tn TÄNAVA NIME ETTEPANEK
- PLANEERITUD KÕNNITEE

KUIVAJÕE SÄNG

Vanatoa tn

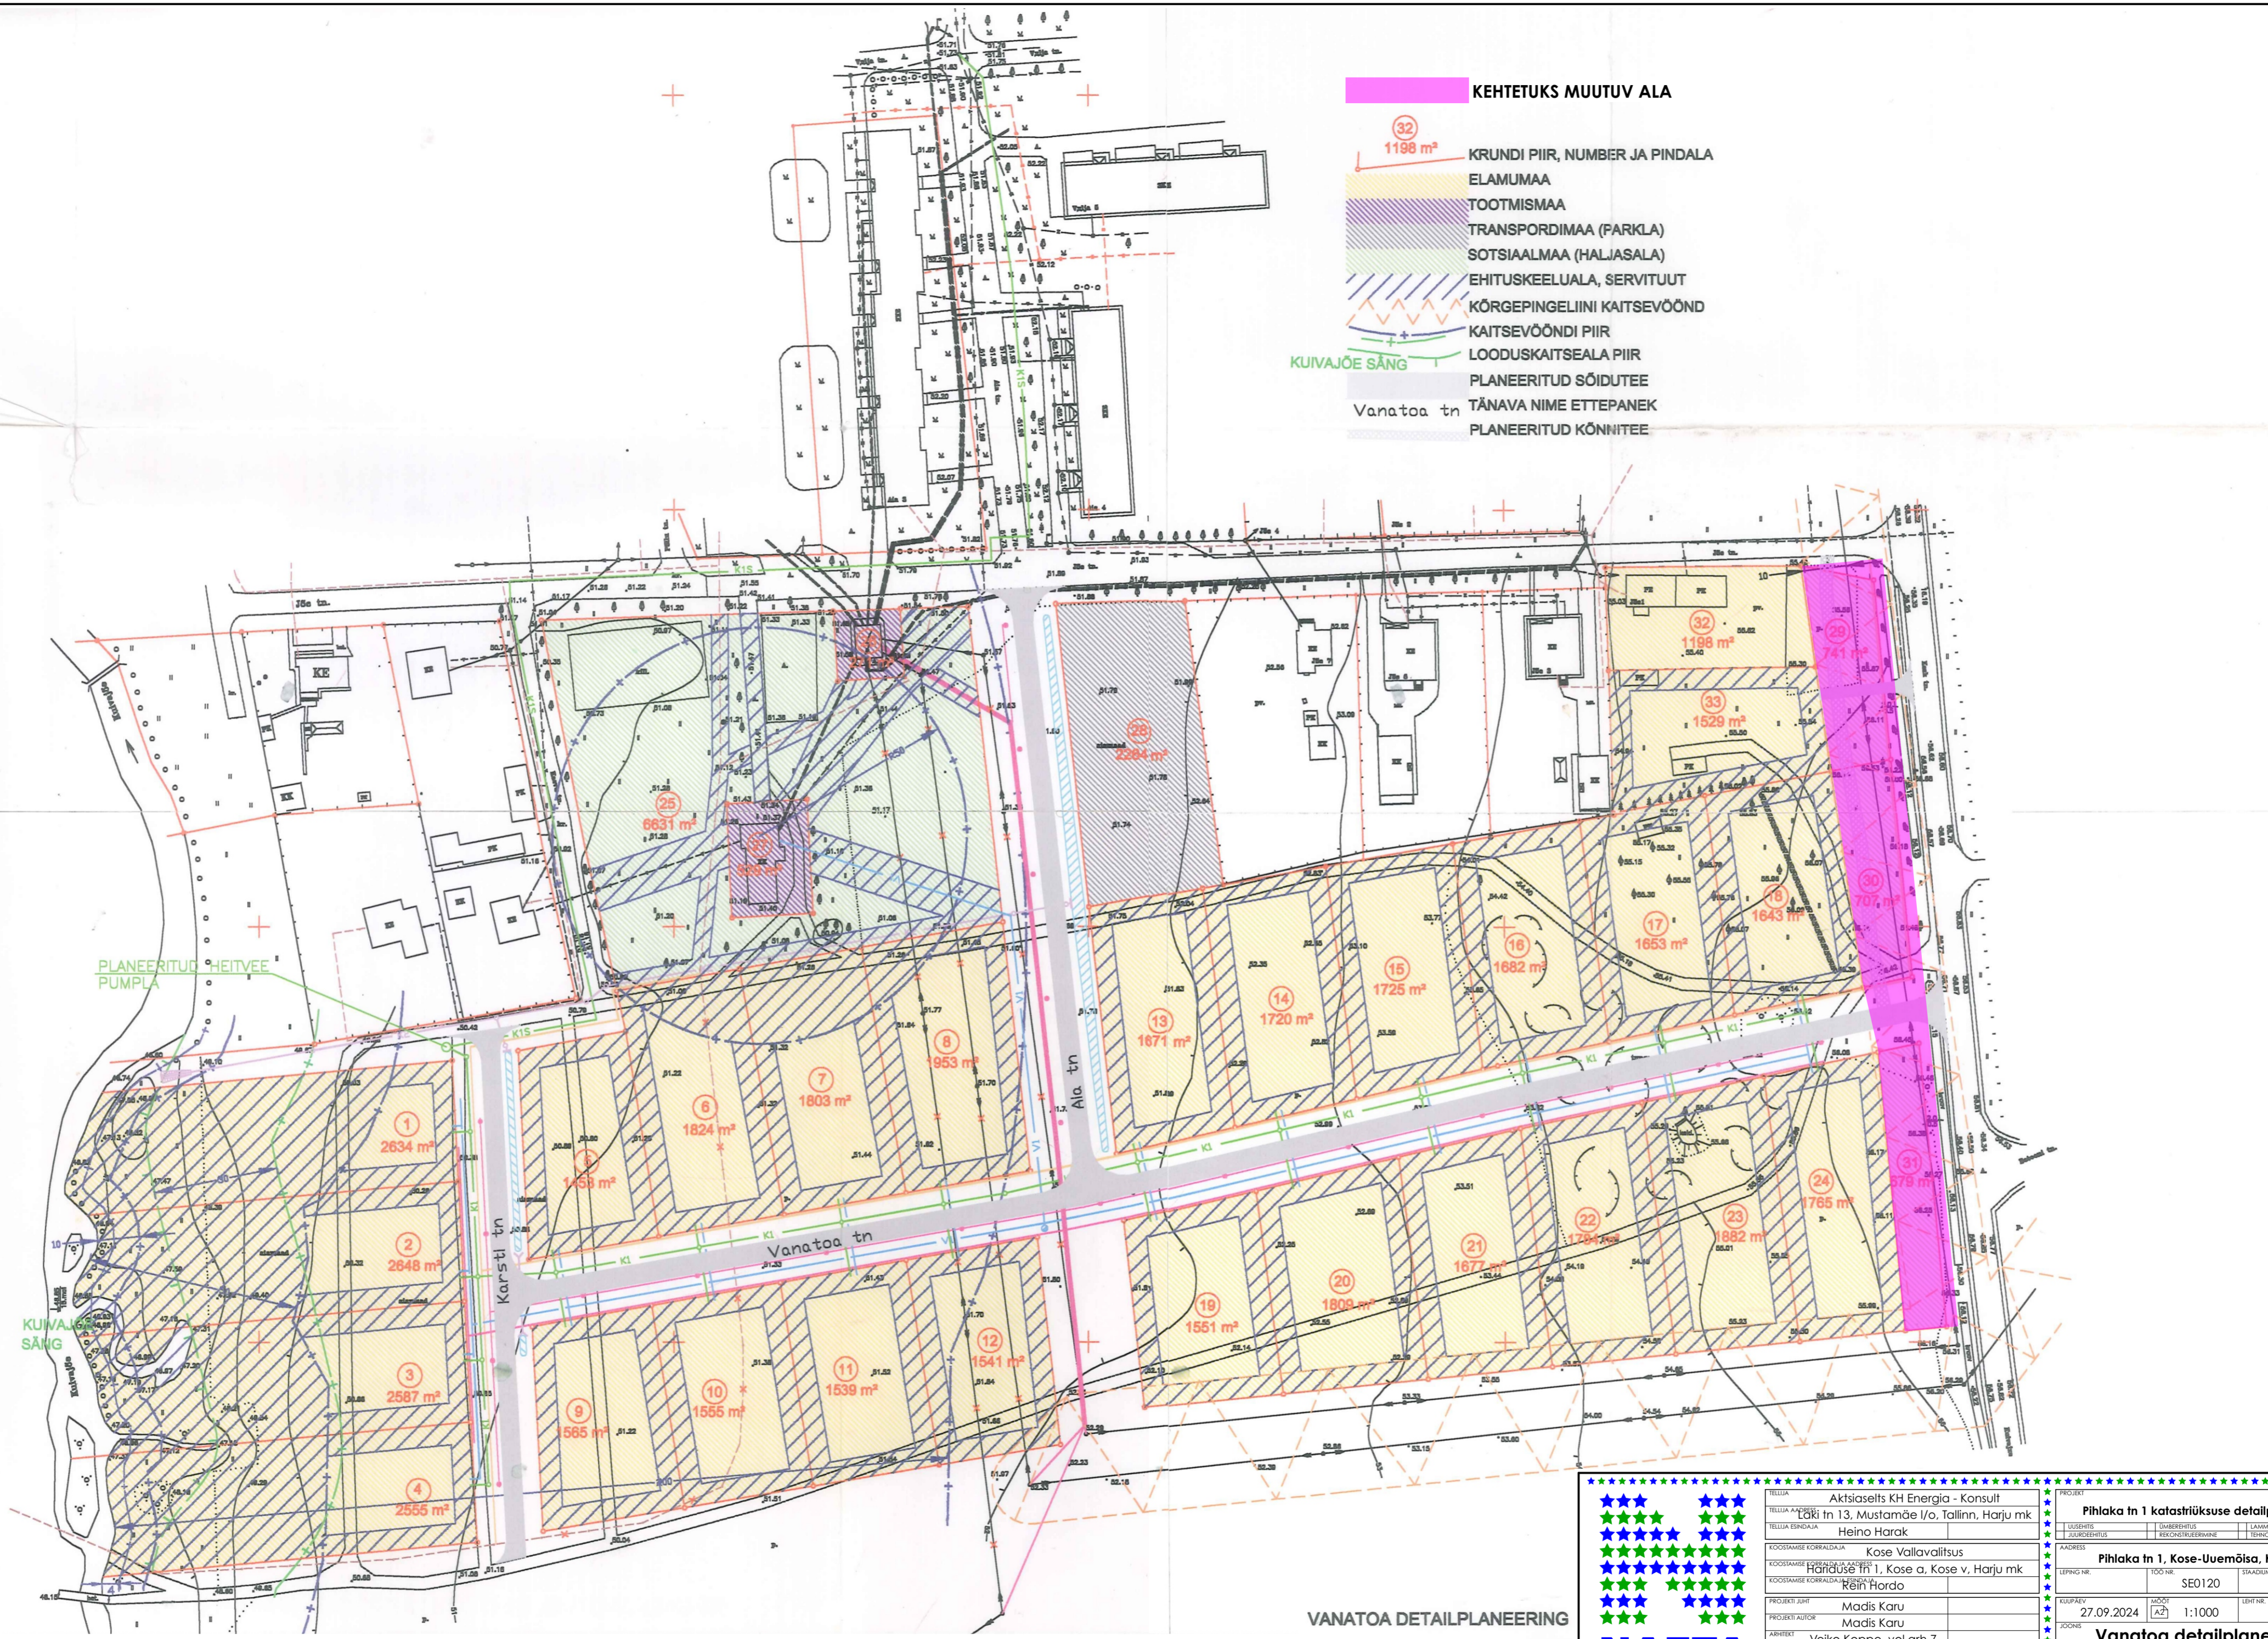

VANATOA DETAILPLANEERING
Joonis 2 m 1:1000

KRUNDIJAOTUS, SIHTOTSTARBED JA MAAKASUTUSPIIRANGUD

		TELLISAKS: Aktsiaselts KH Energia - Konsult TELLISAJA: Tõri tn 13, Mustamäe I/o, Tallinn, Harju mk HEINO HARAK		PROJEKT: Pihlaka tn 1 katastrüksuse detailplaneering	
KOOSTAMISE KORRALDAJA: Kose Vallavalitsus KOOSTAMISE KORRALDAJA ADRRESS: Harjuse tn 1, Kose a, Kose v, Harju mk KOOSTAMISE KORRALDAJA SIGNatuur: Rein Horda		TELLISAJA: Heino Harak		ADRESS: Pihlaka tn 1, Kose-Uuemõisa, Kose, Harju	
PROJEKTI JUHT: Madis Karu PROJEKTI AUKR: Madis Karu FARBRIK: Veiko Koppe, vol.arh.7 JOONISTAJA: Madis Karu		TELLISAJA: Heino Harak		TÄPPIK: SE0120 SAADUM: DP	
PROJEKTI AUKR: Madis Karu		TÄPPIK: 27.09.2024 MOOD: A2 MÄÄR: 1:1000 LEHT NR: 05		TÄPPIK: 27.09.2024 MOOD: A2 MÄÄR: 1:1000 LEHT NR: 05	
Vanatoa detailplaneeringu kehtetuks muutuv ala					

Arhitektuuribüroo NAFTA OÜ: Reg. nr 10222544, GSM +3722281979, www.ab-nafta.ee, info@ab-nafta.ee, Säbra tn 34b, Nõmme linnaosa, Tallinn linn, Harju maakond, 10920, MTR EPI10222544-001
Antud joonis on autoriõiguse objekt ja kuulub Arhitektuuribüroo NAFTA OÜ-le. Joonist ei ole lubatud kasutada, paljudatada ega laenuvõetada kolmandatele isikutele ilma Arhitektuuribüroo NAFTA OÜ kirjaliku loata!