


M 1:1000

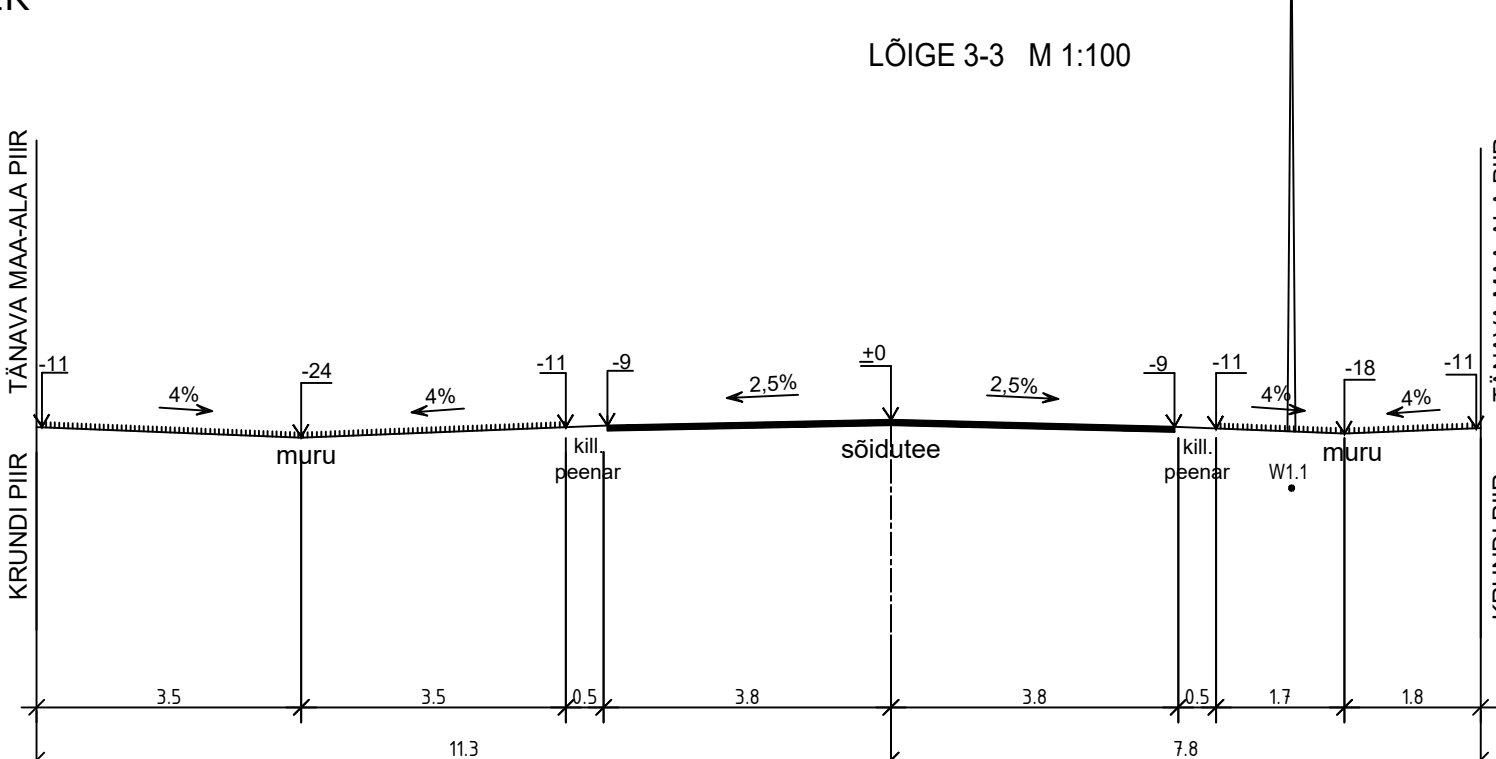

- | | |
|---|-------------------------------------|
|  | PLANEERITAVA ALA PIIR |
|  | PLANEERITAVA ALA PIIR (Planeeritud) |
|  | KONTAKTVOONDI ALA PIIR |
|  | RAUDTEEHAARDE ESKIIISPROJEKT |
|  | RAUDTEEHAARDE ESKIIISPROJEKT |
|  | TEETUNNELI ESKIIISPROJEKT |
|  | OLEMASOLEVA KINNISTU PIIR |
|  | PLANEERITAVA KINNISTU PIIR |
|  | TEE KAITSEVÕND |
|  | RAUDTEE KAITSEVÕND |
|  | TEE SANTAARKAITSEVÕND |
|  | JUURDPAAS KRUNDILE |
|  | |
|  | PLANEERITAV KÖNNITEE |
|  | PLANEERITAV KERGLIIKLUSTE |
|  | PLANEERITAV SÕIDUTEE |
|  | PLANEERITAV ÜLEKÄIK |
|  | PLANEERITAV PARKLA |
|  | PLANEERITAV KÕRGUS |
|  | |

[illegible]