


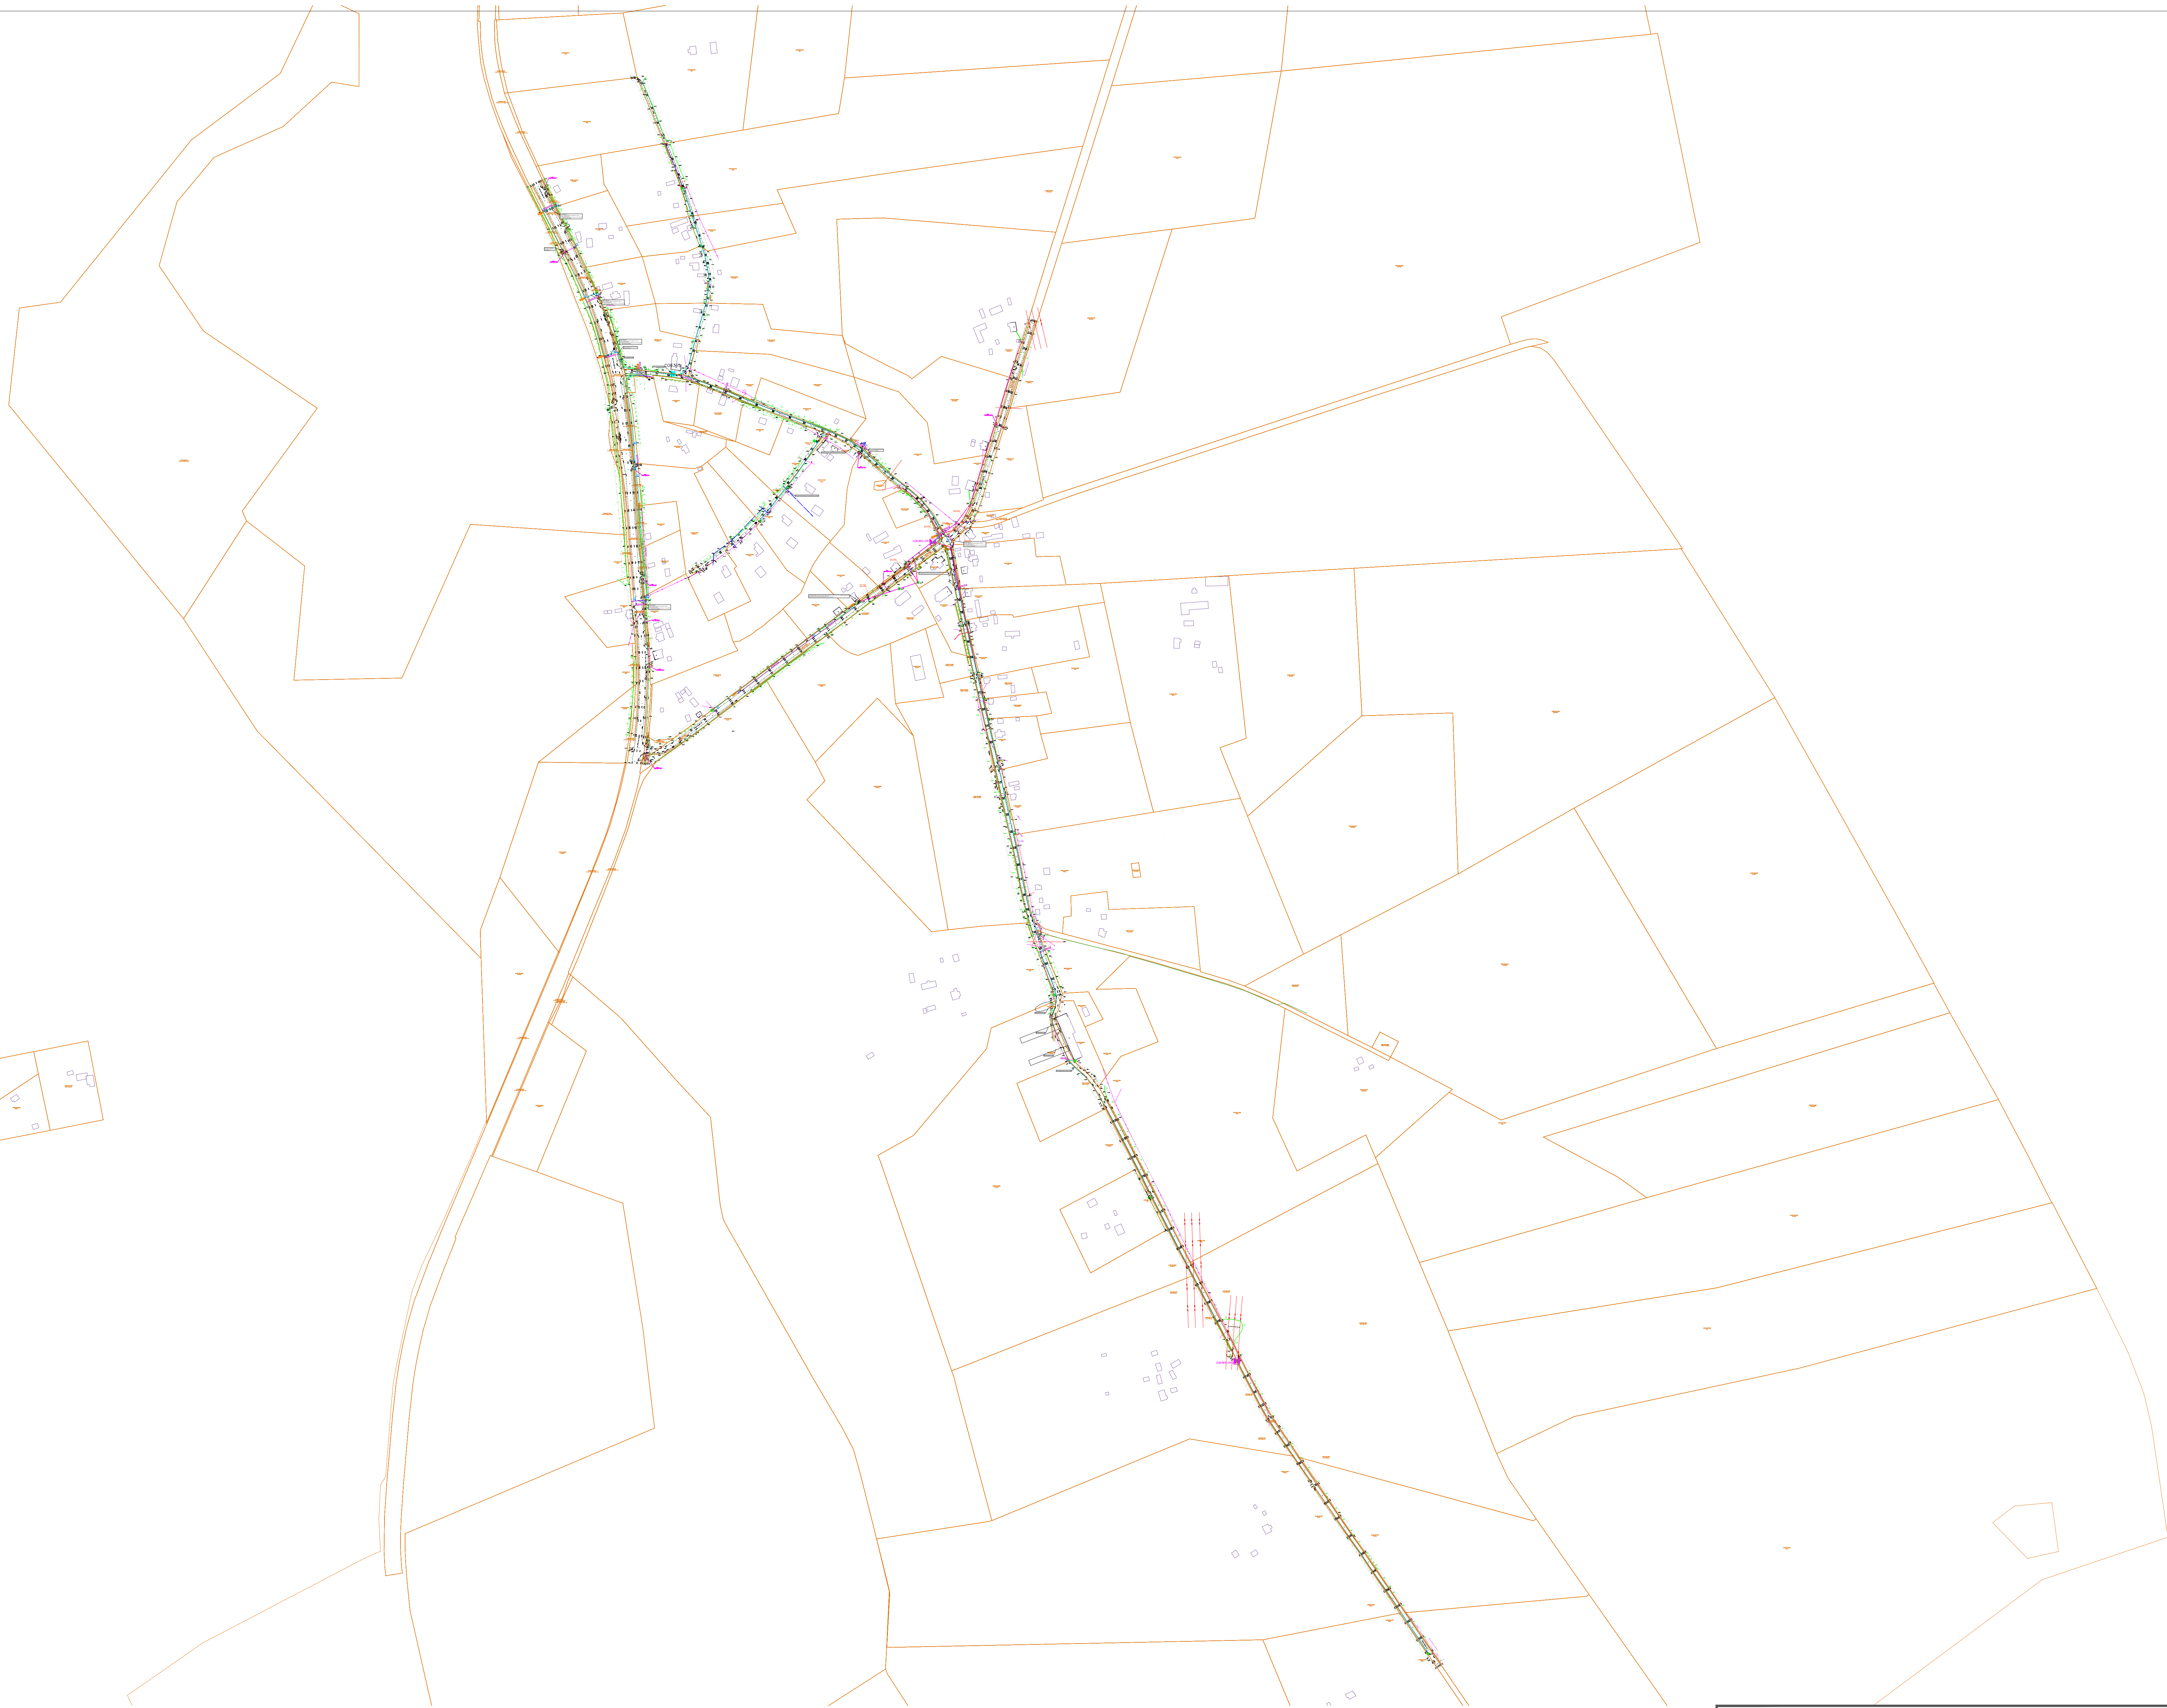

- TINGMÄRGID:
- | | |
|---------------------------------------|------------------------------------|
| PROJEKTEERITUD MULTITORU (MAATRASS) | KATASTRÜKSUSTE PIIRID |
| PROJEKTEERITUD KLIENDILIIN (MAATRASS) | OLEMASOLEV MADALPINGE OHULIIN |
| PROJEKTEERITUD KAITSETORU 750N | OLEMASOLEV SIDEMAAKAABEL |
| PROJEKTEERITUD KAITSETORU 1250N | OLEMASOLEV MP MAAKAABEL |
| C1234 | PROJEKTEERITUD JAOTUSKAPP |
| C1234-DP1 | PROJEKTEERITUD VAHEJAOTUSKAPP |
| UP | VAHEJAOTUSKAPI KONTOUR (MAAPEALNE) |
| | PROJEKTEERITUD LÕPP-PUNKT SOKLIL |
| | OLEMASOLEV KESKPINGE MAAKAABEL |
| | OLEMASOLEV KESKPINGE OHULIIN |

Plaanilahenduse lehekülje paiknemine vastab igal lehel toodud lehtede jaotusele

Projekti nimetus

Priipalu operaatorineutraalse sidevõrgu projekti koostamine

Joonise nimetus

Lehete paigutus

Projekteerija



Hepta Group Energy OÜ
Teadusparki 6/1
12618 TALLINN
EESTI
Tel. +372 5179698
info@hepta.ee


Tellij



CORLE OÜ
Uustala 2, Kose, 75101, Harjumaa
Tel 6869300
corle@corle.ee


Kontrollija	S. Kulp	Staadium	EP	Mõõtkava	Projekti nr
Projekti juht	S. Kulp				26125
Projekteerija	A. Andersson	Kuupäev	01.10.2026		Joonise nr
					E200

 

Projekti nimetus Priipalu operaatorineutraalse sidevõrgu projekti koostamine			
Joonise nimetus Asendiplaan // Priipalu			
Projekteerija  Hepta Group Energy OÜ Teaduspargi 6/1 12618 TALLINN Eesti Tel. +372 5179698 info@hepta.ee		Tellija  Corle OÜ, Uuslasti 2, Kose, 75101, Harjumaa Tel 6660300, corle@corle.ee	
Kontrollija S. Kulp	Staadium EP	Mõõtkava 1:500	Projekti nr 26125
Projekti juht S. Kulp	Kuupäev 01.10.2026	Joonise nr E201	
Projekteerija A. Andersson			



Projekti nimetus																											
Priipalu operaatorineutraalse sidevõrgu projekti koostamine																											
Joonise nimetus																											
Asendiplaan // Priipalu																											
Projekteerija		Tellija																									
 Hepta Group Energy OÜ Teaduspargi 6/1 12618 TALLINN EESTI Tel. +372 5179698 info@hepta.ee		 Corle OÜ Uustalu 2, Kose, 75101, Harjumaa Tel 6069300, corle@corle.ee																									
<table border="1"> <tr> <td> <table border="1"> <tr> <td>Kontrollija</td> <td>S. Kulp</td> <td></td> <td></td> </tr> <tr> <td>Projekti juht</td> <td>S. Kulp</td> <td></td> <td></td> </tr> <tr> <td>Projekteerija</td> <td>A. Andersson</td> <td></td> <td></td> </tr> </table> </td> <td> <table border="1"> <tr> <td>Staadium</td> <td>EP</td> </tr> <tr> <td>Kuupäev</td> <td>01.10.2026</td> </tr> </table> </td> </tr> </table>	<table border="1"> <tr> <td>Kontrollija</td> <td>S. Kulp</td> <td></td> <td></td> </tr> <tr> <td>Projekti juht</td> <td>S. Kulp</td> <td></td> <td></td> </tr> <tr> <td>Projekteerija</td> <td>A. Andersson</td> <td></td> <td></td> </tr> </table>	Kontrollija	S. Kulp			Projekti juht	S. Kulp			Projekteerija	A. Andersson			<table border="1"> <tr> <td>Staadium</td> <td>EP</td> </tr> <tr> <td>Kuupäev</td> <td>01.10.2026</td> </tr> </table>	Staadium	EP	Kuupäev	01.10.2026	<table border="1"> <tr> <td>Mõõtka</td> <td>1:500</td> </tr> </table>		Mõõtka	1:500	<table border="1"> <tr> <td>Projekti nr</td> <td>26125</td> </tr> <tr> <td>Joonise nr</td> <td>E202</td> </tr> </table>	Projekti nr	26125	Joonise nr	E202
<table border="1"> <tr> <td>Kontrollija</td> <td>S. Kulp</td> <td></td> <td></td> </tr> <tr> <td>Projekti juht</td> <td>S. Kulp</td> <td></td> <td></td> </tr> <tr> <td>Projekteerija</td> <td>A. Andersson</td> <td></td> <td></td> </tr> </table>	Kontrollija	S. Kulp			Projekti juht	S. Kulp			Projekteerija	A. Andersson			<table border="1"> <tr> <td>Staadium</td> <td>EP</td> </tr> <tr> <td>Kuupäev</td> <td>01.10.2026</td> </tr> </table>	Staadium	EP	Kuupäev	01.10.2026										
Kontrollija	S. Kulp																										
Projekti juht	S. Kulp																										
Projekteerija	A. Andersson																										
Staadium	EP																										
Kuupäev	01.10.2026																										
Mõõtka	1:500																										
Projekti nr	26125																										
Joonise nr	E202																										

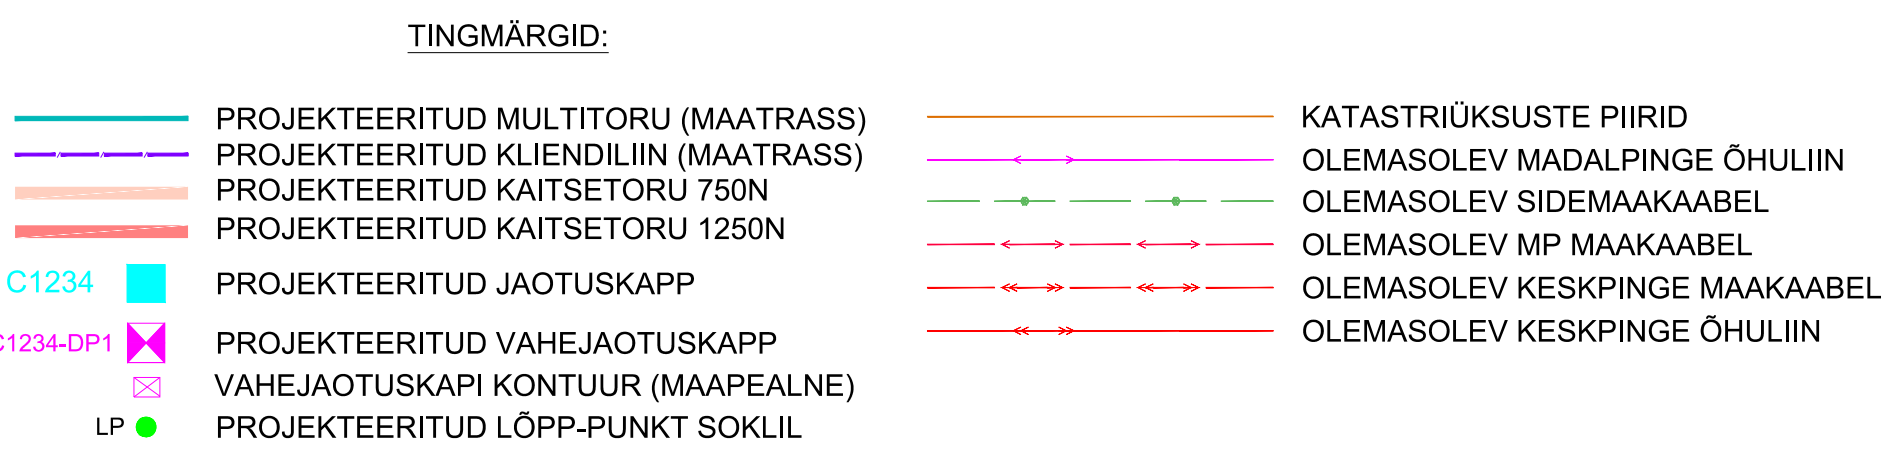


Projekti nimetus

Priipalu operaatorineutraalse sidevõrgu projekti koostamine

Joonise nimetus

Asendiplaan // Priipalu

Projekteerija			Hepta Group Energy OÜ Teaduspargi 6/1 12518 TALLINN EESTI Tel. +372 5179698 info@hepta.ee			Tellija			CORLE Corle OÜ Uuslasti 2, Kose, 75101, Harjumaa Tel. 6069300, corle@corle.ee		
Kontrollija	S. Kulp		Staadium	EP	Möötkava	1:500	Projekti nr	26125			
Projektjuht	S. Kulp		Kuupäev				Joonise nr	E203			
Projekteerija	A. Andersson		01.10.2026								

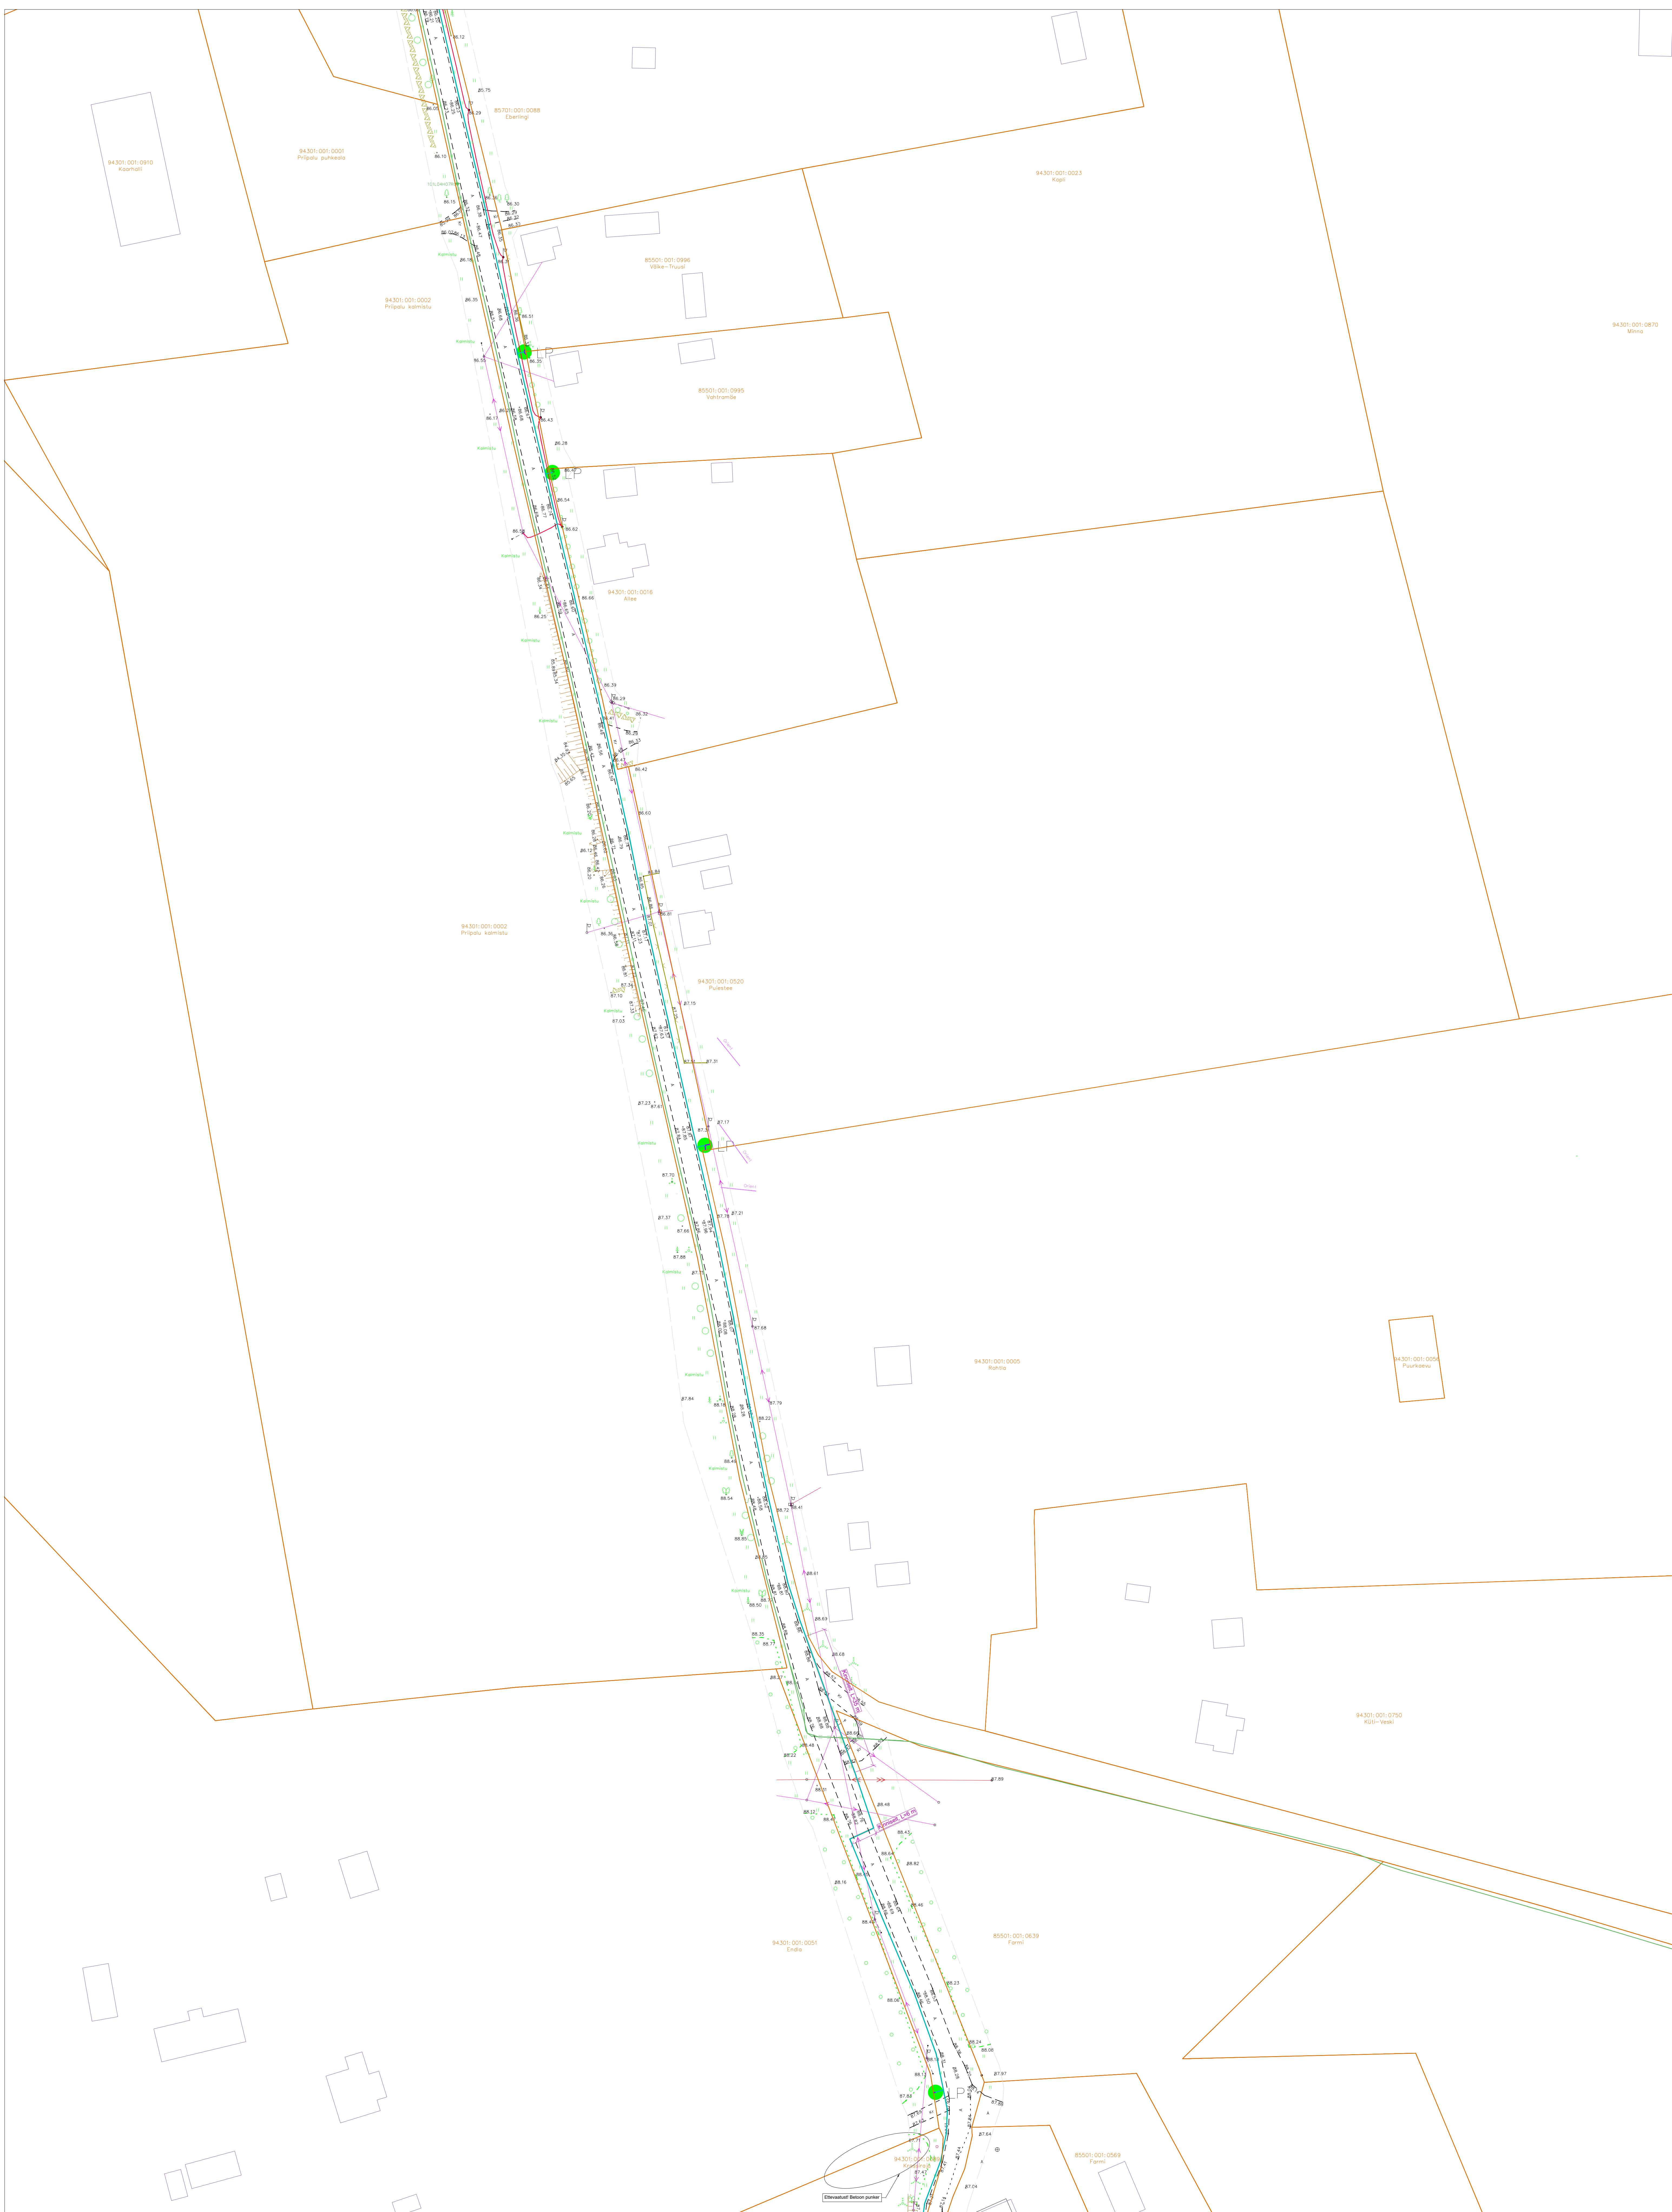


TINGMÄRGID:

- | | |
|---|--------------------------------|
| PROJEKTEERITUD MULTITORU (MAATRASS) | KATASTRÜKSUSTE PIIRID |
| PROJEKTEERITUD KLIENDILIN (MAATRASS) | OLEMASOLEV MADALPINGE OHULIIN |
| PROJEKTEERITUD KAITSETORU 750N | OLEMASOLEV SIDEMAAKAABEL |
| PROJEKTEERITUD KAITSETORU 1250N | OLEMASOLEV MP MAAKAABEL |
| C1234 PROJEKTEERITUD JAOTUSKAPP | OLEMASOLEV KESKPINGE MAAKAABEL |
| C1234-DP1 PROJEKTEERITUD VAHEJAOTUSKAPP | OLEMASOLEV KESKPINGE OHULIIN |
| VAHEJAOTUSKAPI KONTOUR (MAAPEALNE) | |
| LP PROJEKTEERITUD LÕPP-PUNKT SOKLIL | |

Plaani lahenduse lehekülje paiknemine vastab igal lehel toodud lehtede jaotusele

Projekti nimetus			
Priipalu operaatorineutraalse sidevõrgu projekti koostamine			
Joonise nimetus			
Asendiplaan // Priipalu			
Projekteerija		Tellija	
Hepta		Corle	
Hepta Group Energy OÜ Teaduspargi 6/1 12618 TALLINN EESTI Tel. +372 5179698 info@hepta.ee		Corle OÜ, Uusnaba 2, Kose, 75101, Harjumaa Tel 6669300, corle@corle.ee	
Kontrollija	S. Kulp	Stadium	EP
Projekti juht	S. Kulp	Kuupäev	01.10.2026
Projekteerija	A. Andersson	Mõõtkava	1:500
		Projekti nr	26125
		Joonise nr	E204

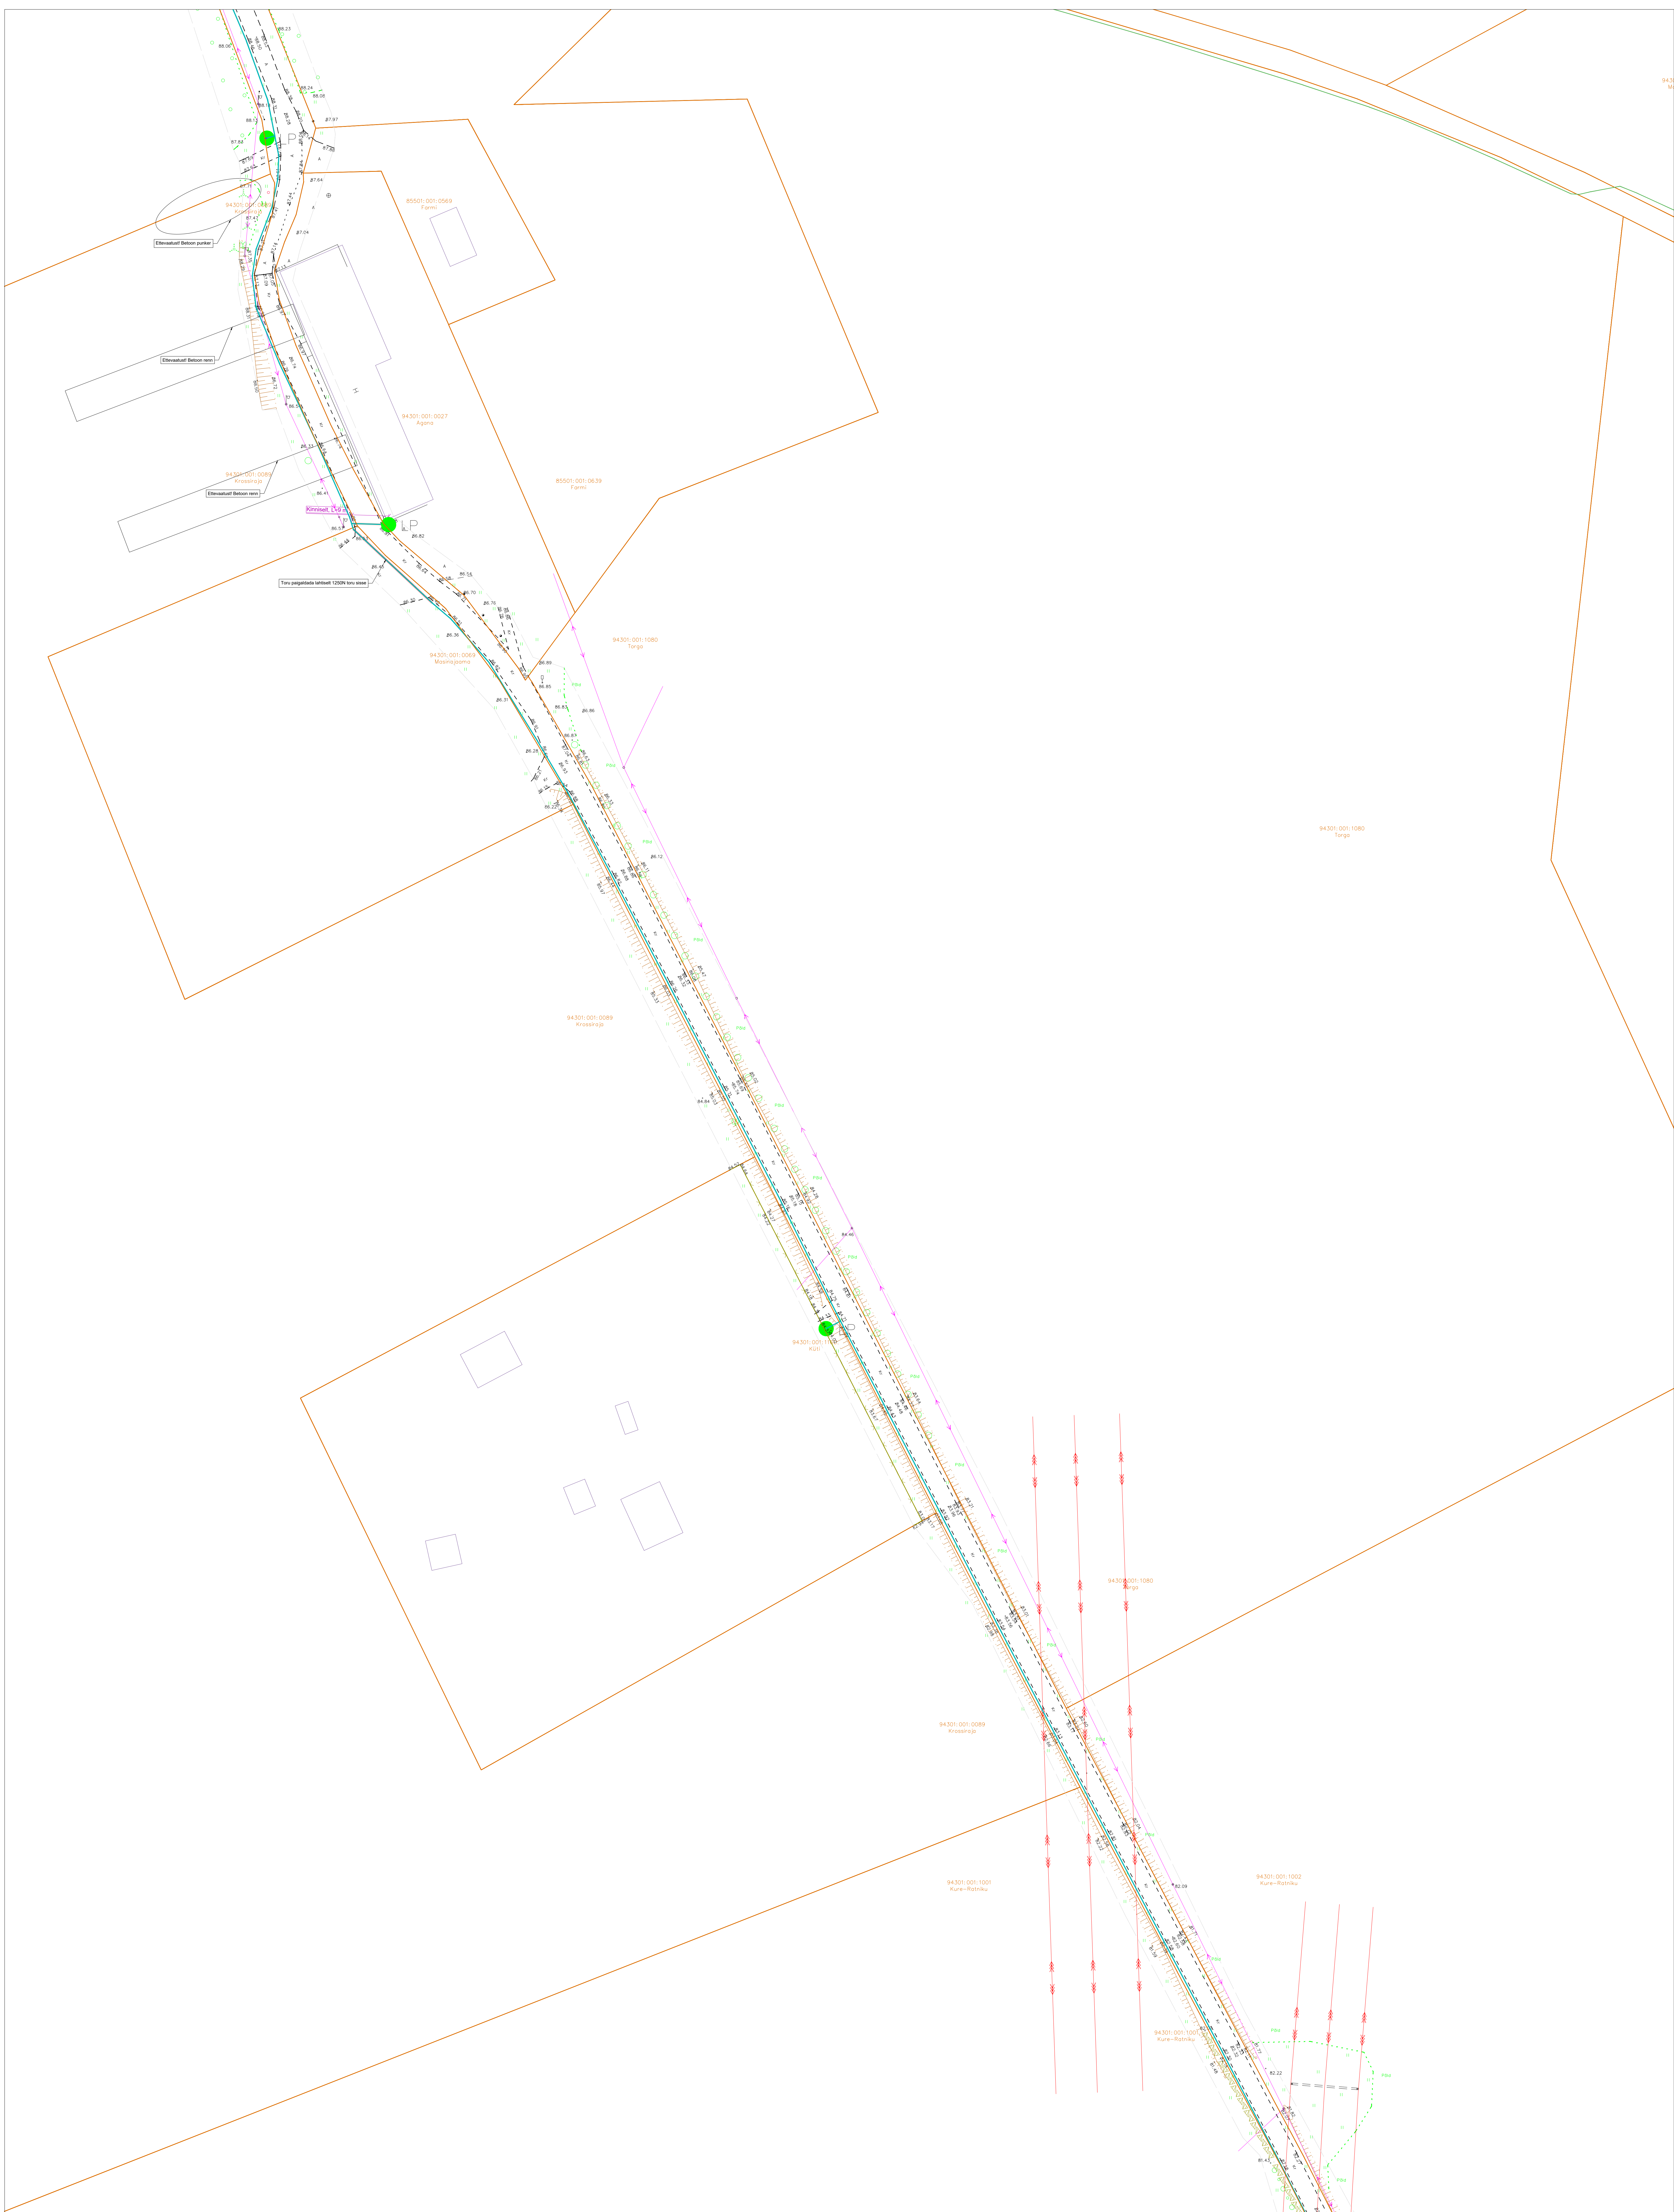

TINGMÄRGID:

- | | |
|--------------------------------------|------------------------------------|
| PROJEKTEERITUD MULTITORU (MAATRASS) | KATASTRÜKSUSTE PIIRID |
| PROJEKTEERITUD KLIENDILIN (MAATRASS) | OLEMASOLEV MADALPINGE OHULIIN |
| PROJEKTEERITUD KAITSETORU 750N | OLEMASOLEV SIDEMAAKAABEL |
| PROJEKTEERITUD KAITSETORU 1250N | OLEMASOLEV MP MAAKAABEL |
| C1234 | PROJEKTEERITUD JAOTUSKAPP |
| C1234-0P1 | PROJEKTEERITUD VAHEJAOTUSKAPP |
| LP | VAHEJAOTUSKAPI KONTOUR (MAAPEALNE) |
| | PROJEKTEERITUD LÕPP-PUNKT SOKLIL |

Plaanilahenduse lehekülje paiknemine vastab igal lehel toodud lehtede jaotusele

Projekti nimetus

Priipalu operaatorineutraalse sidevõrgu projekti koostamine

Joonise nimetus

Asendiplaan // Priipalu

Projekteerija

Hepta

Hepta Group Energy OÜ
Teadusparki 6/1
12618 TALLINN
EESTI
Tel. +372 5179698
info@hepta.ee

Tellija

CORLE

Corle OÜ,
Uusnaba 2, Kose, 75101, Harjumaa
Tel 6669300,
corle@corle.ee

Kontrollija

S. Kulp

Staadium

EP

Projekti juht

S. Kulp

Kuupäev

01.10.2026

Projekteerija

A. Andersson

Mõõtkava


1:500

Projekti nr

26125

Joonise nr


E205

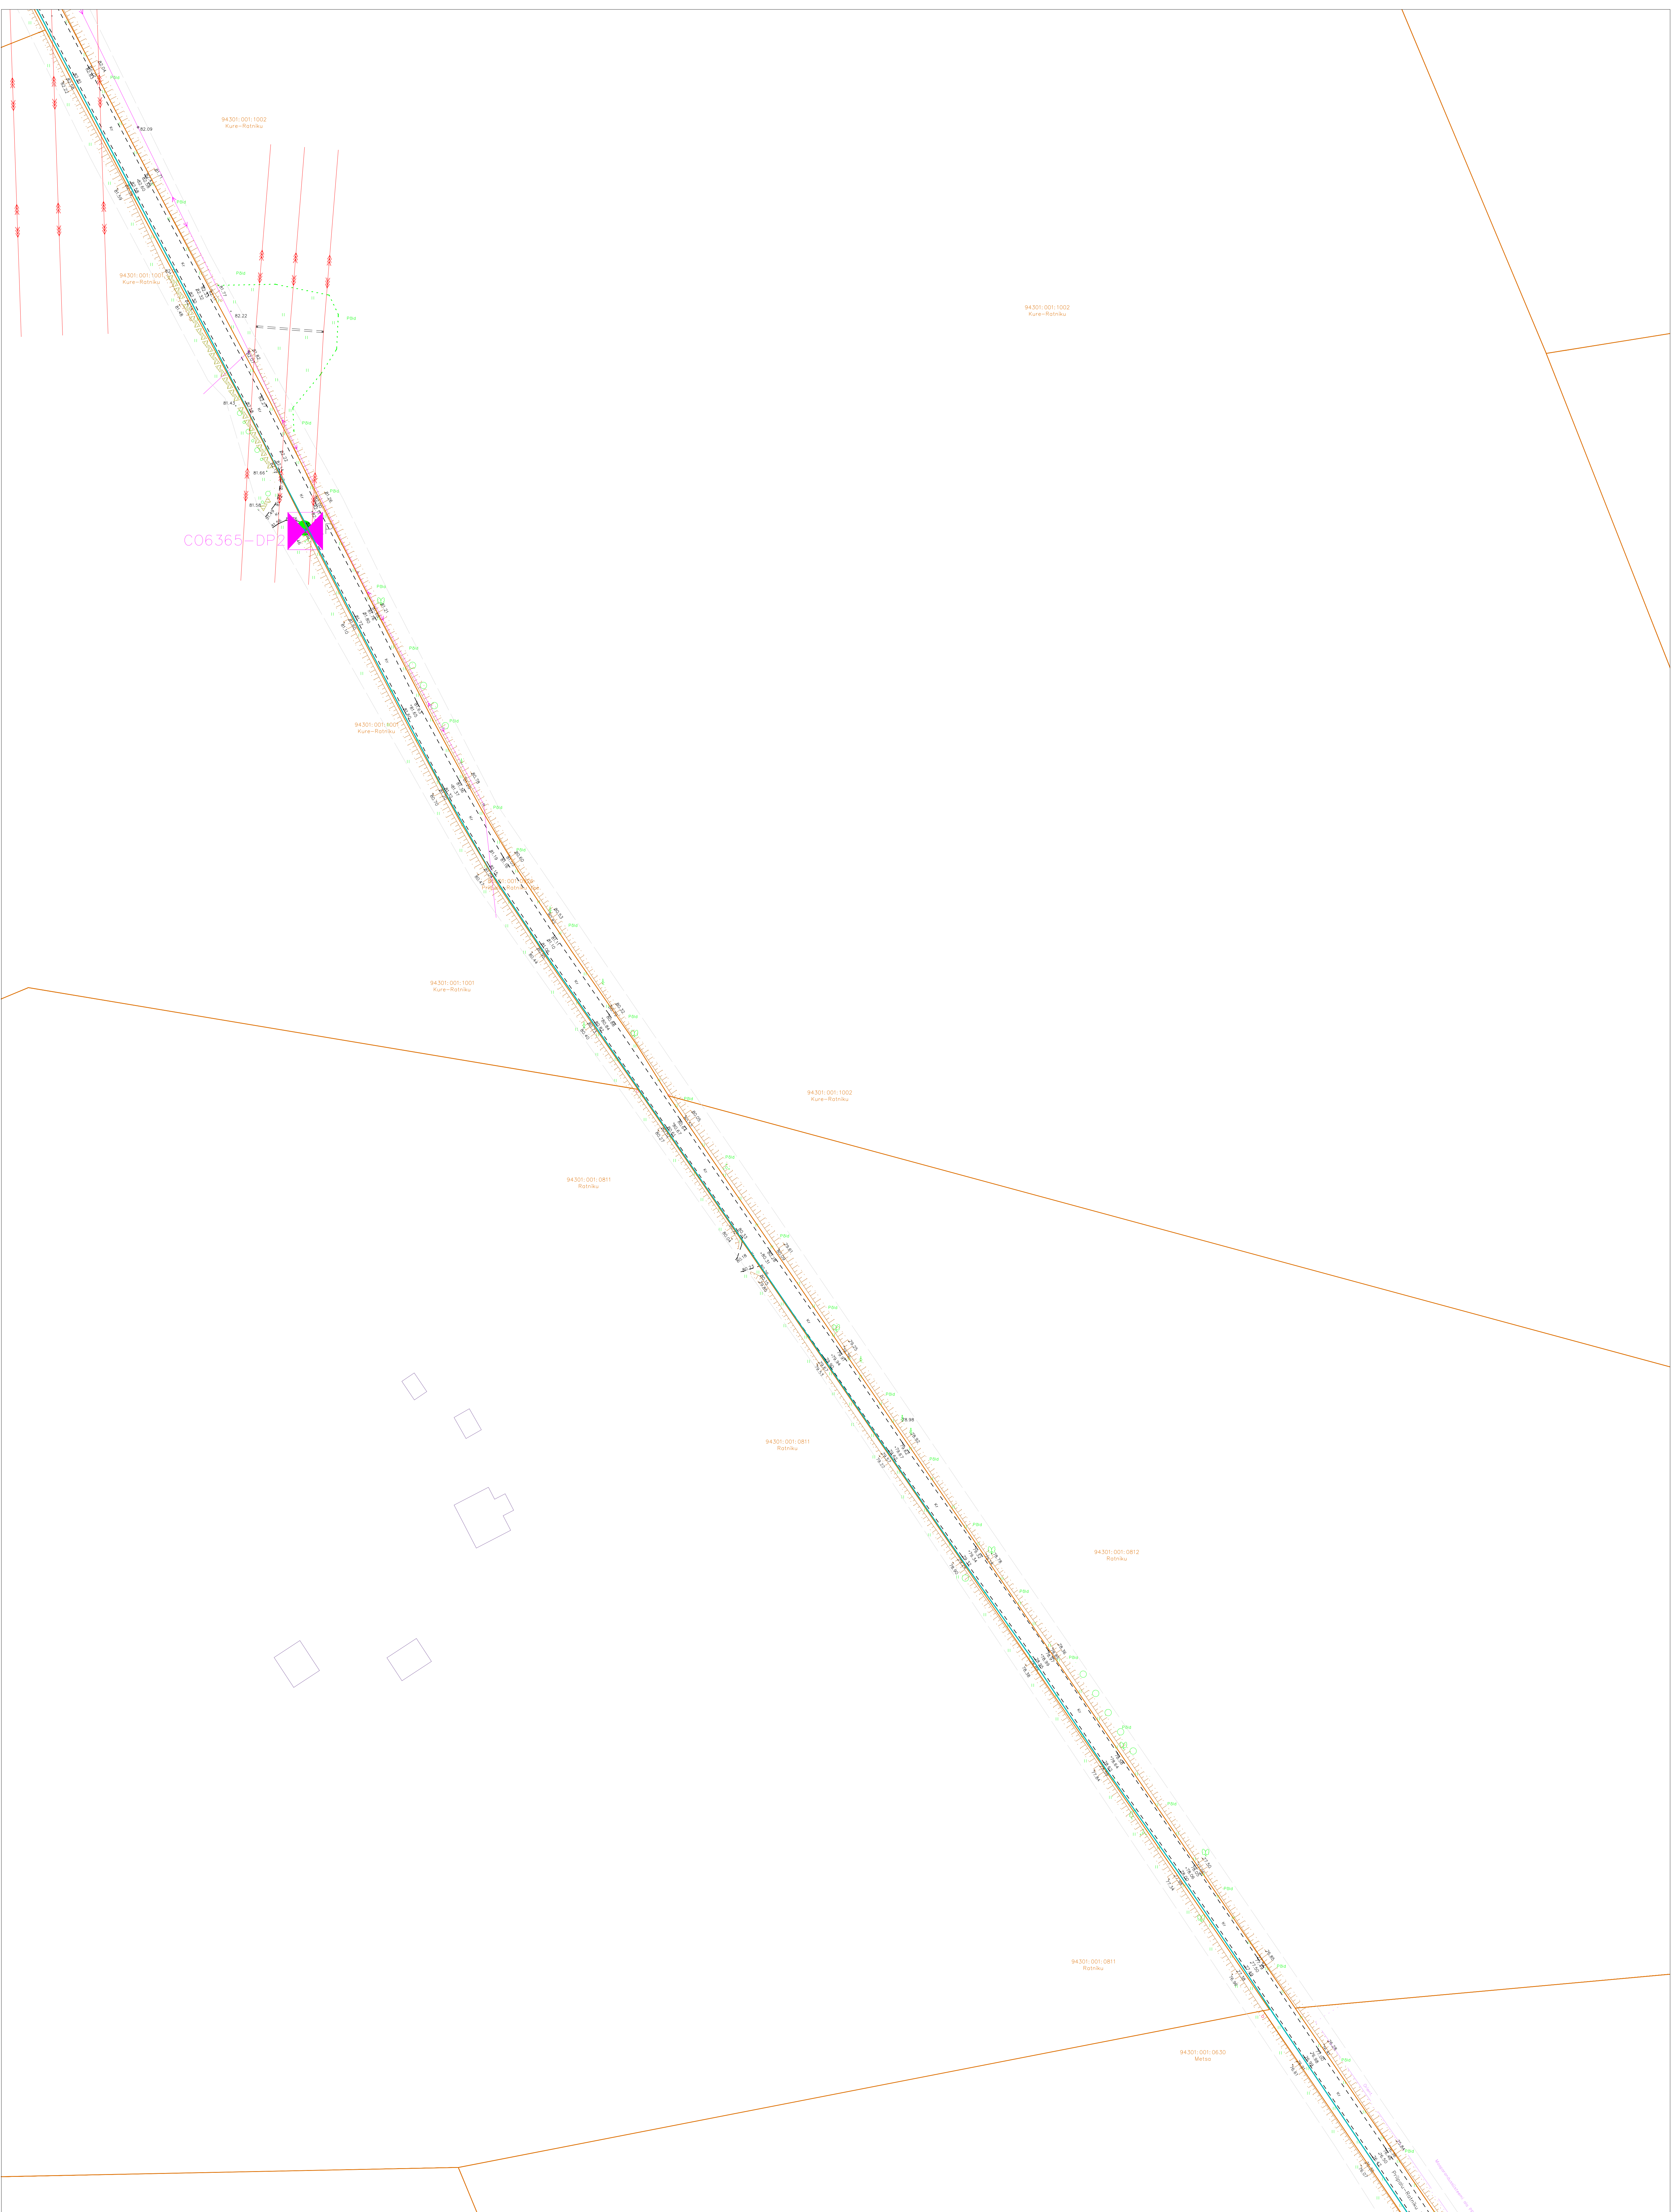

- TINGMÄRGID:
- PROJEKTEERITUD MULTITORU (MAATRASS)
 - PROJEKTEERITUD KLIENDILIN (MAATRASS)
 - PROJEKTEERITUD KAITSETORU 750N
 - PROJEKTEERITUD KAITSETORU 1250N
 - PROJEKTEERITUD JAOTUSKAPP
 - PROJEKTEERITUD VAHEJAOTUSKAPP
 - VAHEJAOTUSKAPI KONTOUR (MAAPEALNE)
 - PROJEKTEERITUD LÕPP-PUNKT SOKLIL
 - KATASTRÜKSUSTE PIIRID
 - OLEMASOLEV MADALPINGE OHULIIN
 - OLEMASOLEV SIDEMAAKAABEL
 - OLEMASOLEV MP MAAKAABEL
 - OLEMASOLEV KESKPINGE MAAKAABEL
 - OLEMASOLEV KESKPINGE OHULIIN

Plaanilahenduse lehekülje paiknemine vastab igal lehel toodud lehtede jaotusele

Projekti nimetus			
Priipalu operaatorineutraalse sidevõrgu projekti koostamine			
Joonise nimetus			
Asendiplaan // Priipalu			
Projekteerija		Tellija	
Hepta		CORLE	
Hepta Group Energy OÜ Teaduspargi 6/1 12618 TALLINN EESTI Tel. +372 5179698 info@hepta.ee		Corle OÜ, Uusnaba 2, Kose, 75101, Harjumaa Tel 6669300, corle@corle.ee	
Kontrollija	S. Kulp	Stadium	EP
Projekti juht	S. Kulp	Mõõtkava	1:500
Projekteerija	A. Andersson	Kuupäev	01.10.2026
		Projekti nr	26125
		Joonise nr	E206

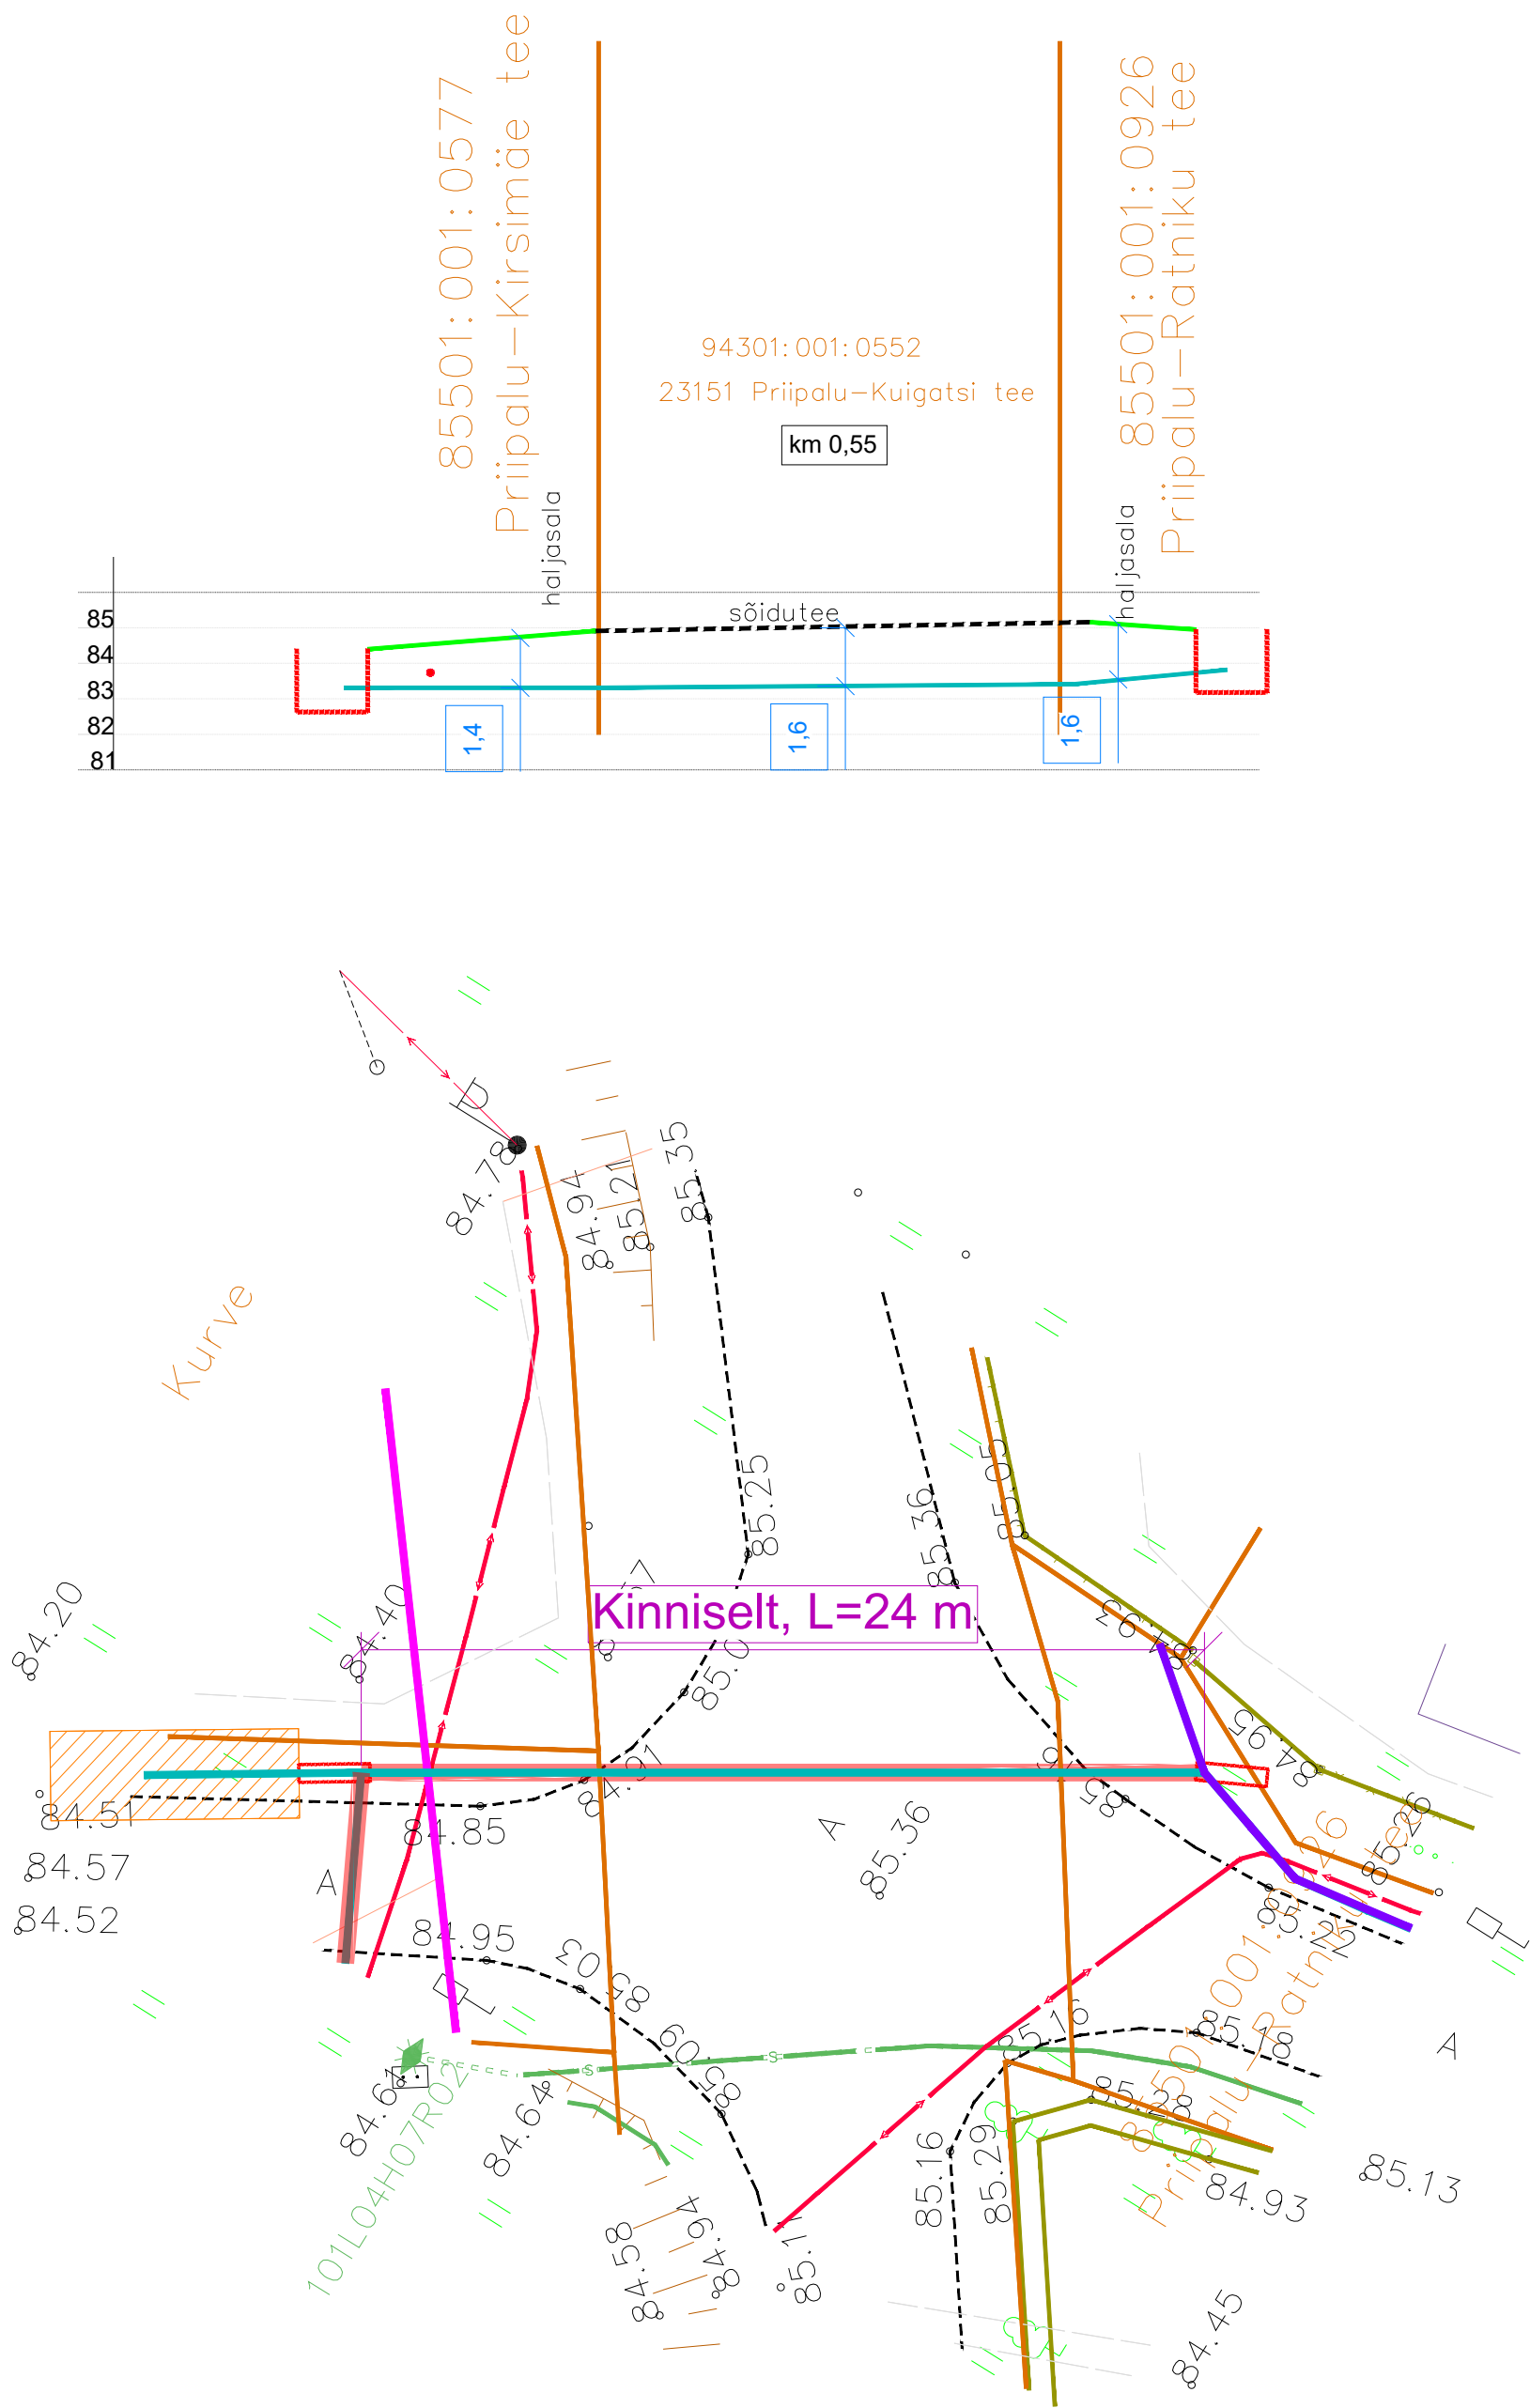

Projekti nimetus

Priipali operaatorineutraalse sidevõrgu projekti koostamine

Joonise nimetus

Ristlõige joonis nr. 1

Projekteerija

Hepta

Hepta Group Energy OÜ
Teaduspargi 6/1
12618 TALLINN
EESTI
Tel. +372 5179698
info@hepta.ee

Tellij

CORLE

Corle OÜ,
Uustalu 2, Kose, 75101, Harjumaa
Tel 6069300,
corle@corle.ee

Kontrollija

S. Kulp

Projekti juht

S. Kulp

Projekteerija

A. Andersson

Staadium

EP

Kuupäev

01.10.2026

Mõõtkava



1:200

Projekti nr

26125

Joonise nr

E207

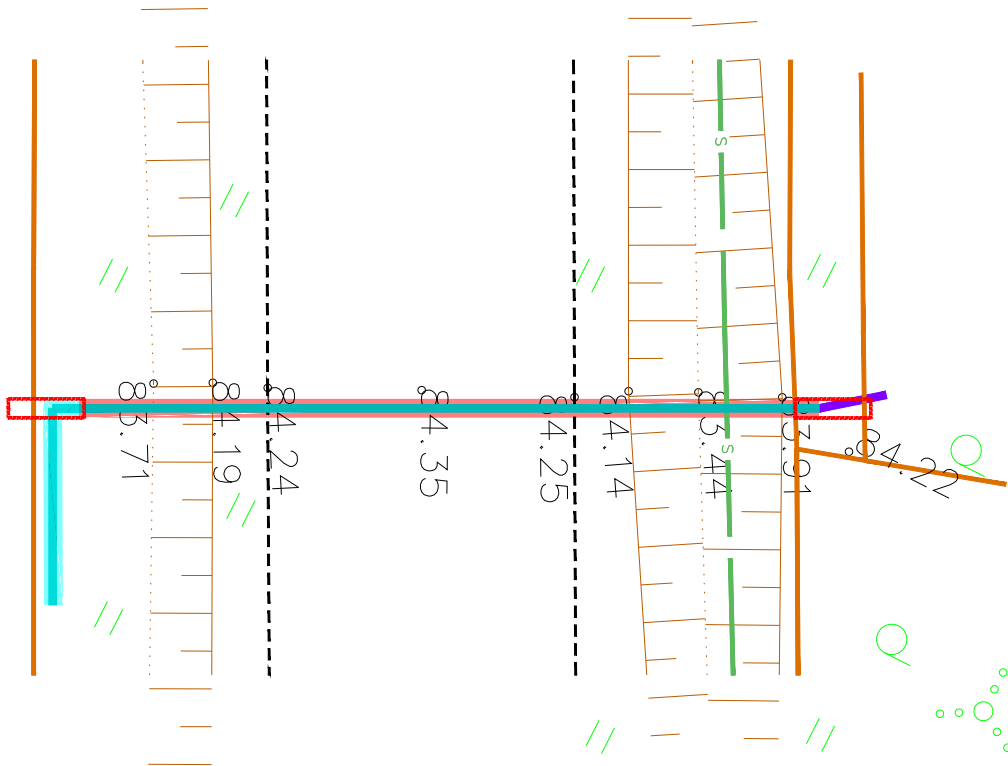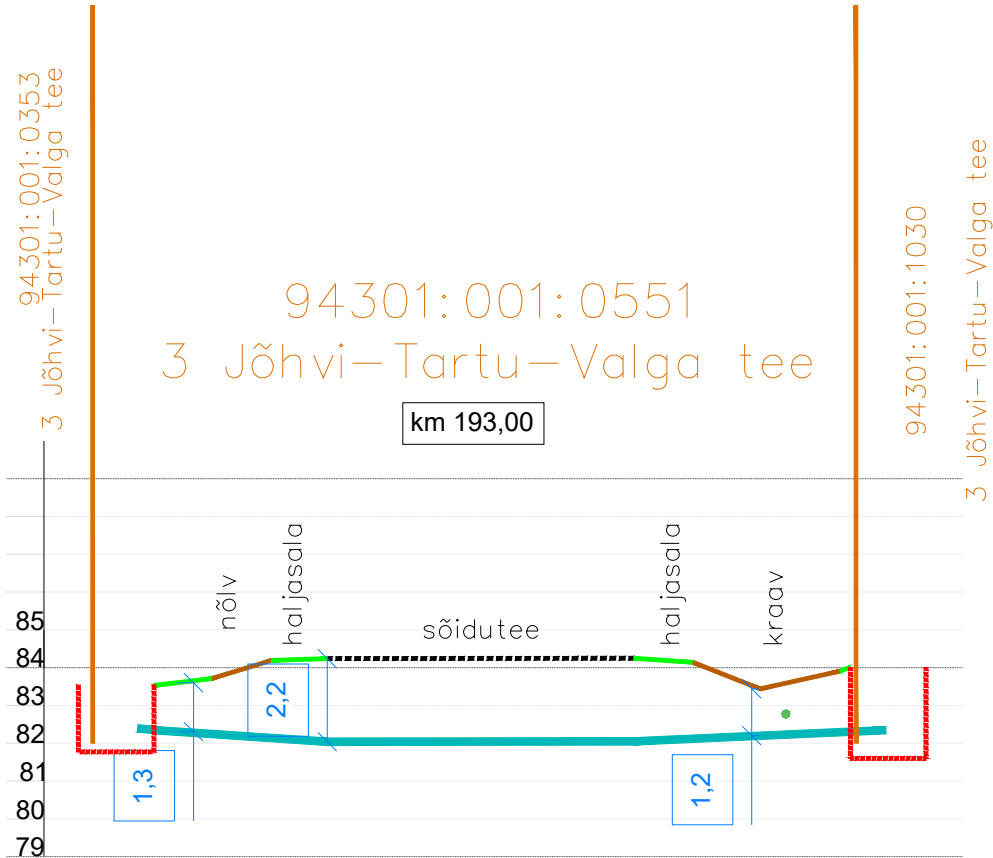

Projekti nimetus

Priipali operaatorineutraalse sidevõrgu projekti koostamine

Joonise nimetus

Ristlõige joonis nr. 2

Projekteerija



Hepta Group Energy OÜ
Teaduspargi 6/1
12618 TALLINN
EESTI
Tel. +372 5179698
info@hepta.ee

Tellija



Corle OÜ,
Uustalu 2, Kose, 75101, Harjumaa
Tel 6069300,
corle@corle.ee

Kontrollija

S. Kulp

Projekti juht

S. Kulp

Projekteerija

A. Andersson

Staadium

EP

Kuupäev

01.10.2026

Mõõtkava


1:200

Projekti nr

26125

Joonise nr

E208

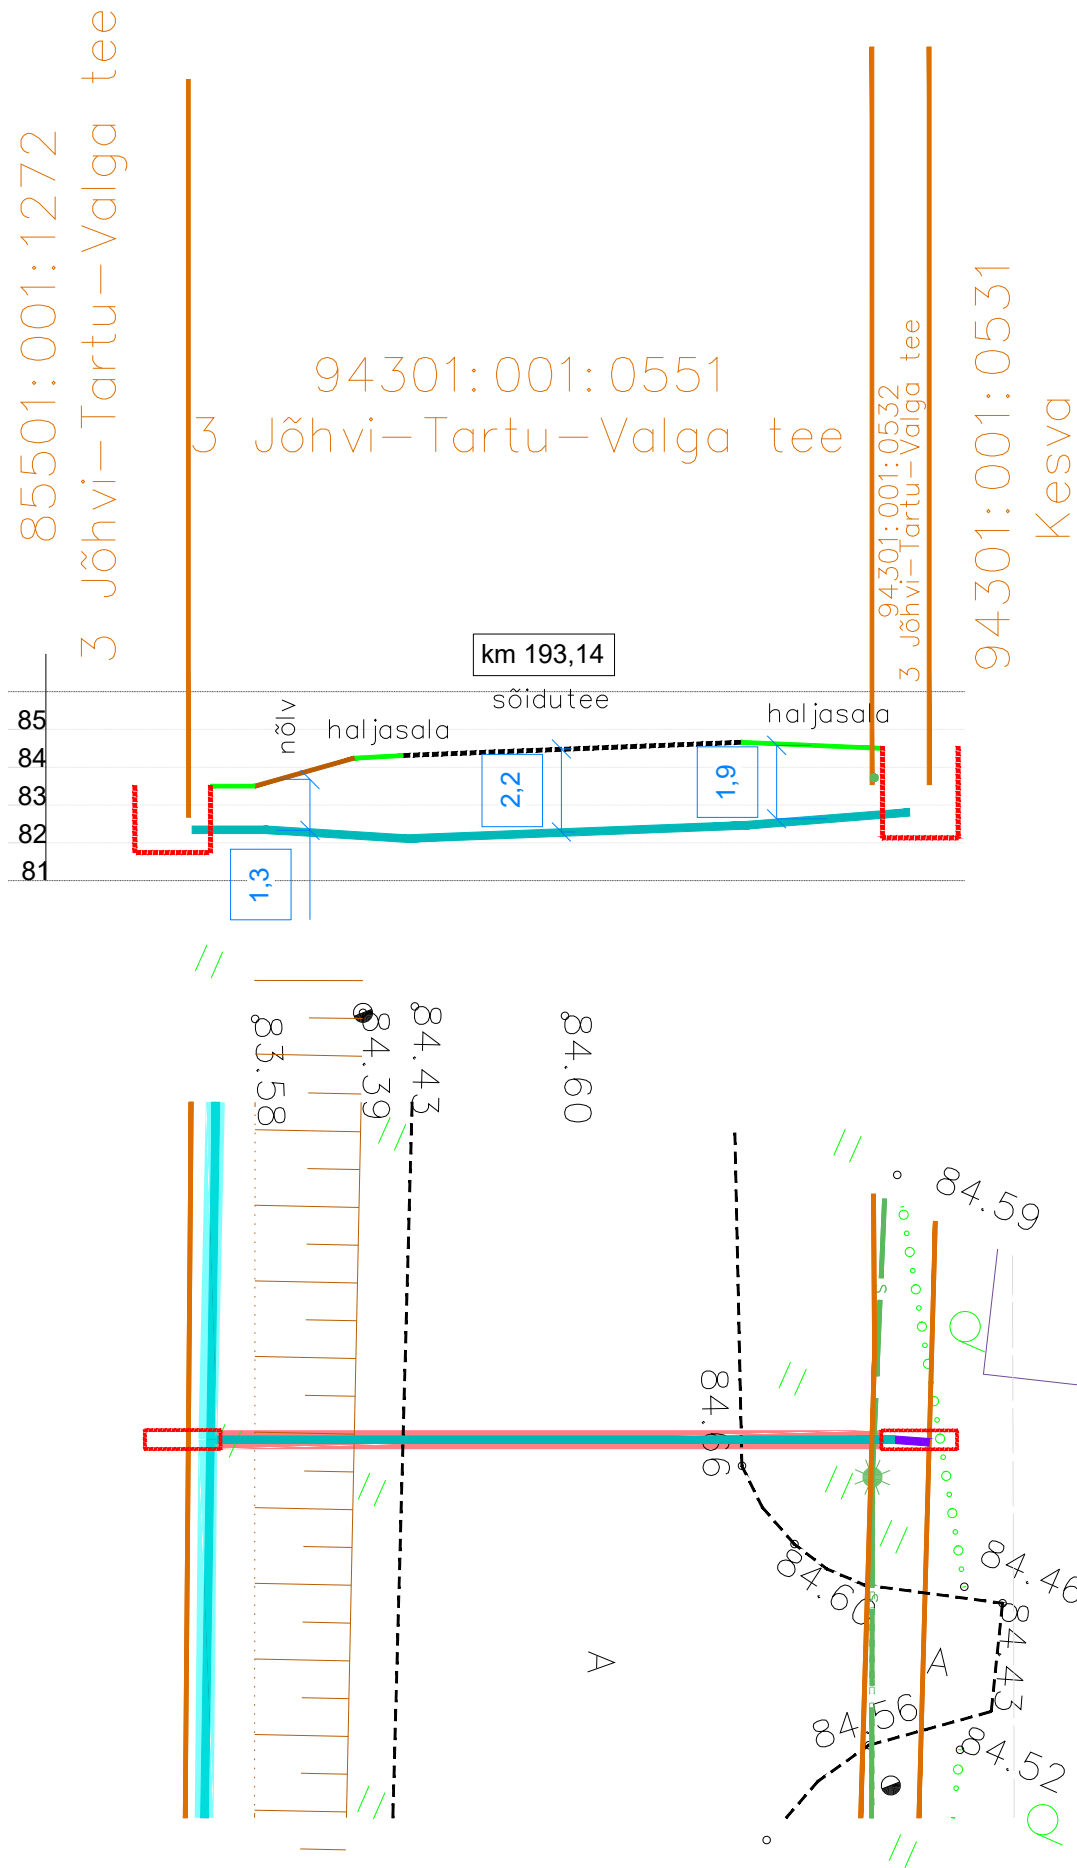

Projekti nimetus

Priipali operaatorineutraalse sidevõrgu projekti koostamine

Joonise nimetus

Ristlõige joonis nr. 3

Projekteerija



Hepta Group Energy OÜ
Teaduspargi 6/1
12618 TALLINN
EESTI
Tel. +372 5179698
info@hepta.ee

Tellija




Corle OÜ,
Uustalu 2, Kose, 75101, Harjumaa
Tel 6069300,
corle@corle.ee

Kontrollija	S. Kulp	
Projekti juht	S. Kulp	
Projekteerija	A. Andersson	

Staadium	EP
Kuupäev	01.10.2026

Mõõtkava	1:200
----------	-------

Projekti nr	26125
Joonise nr	E209

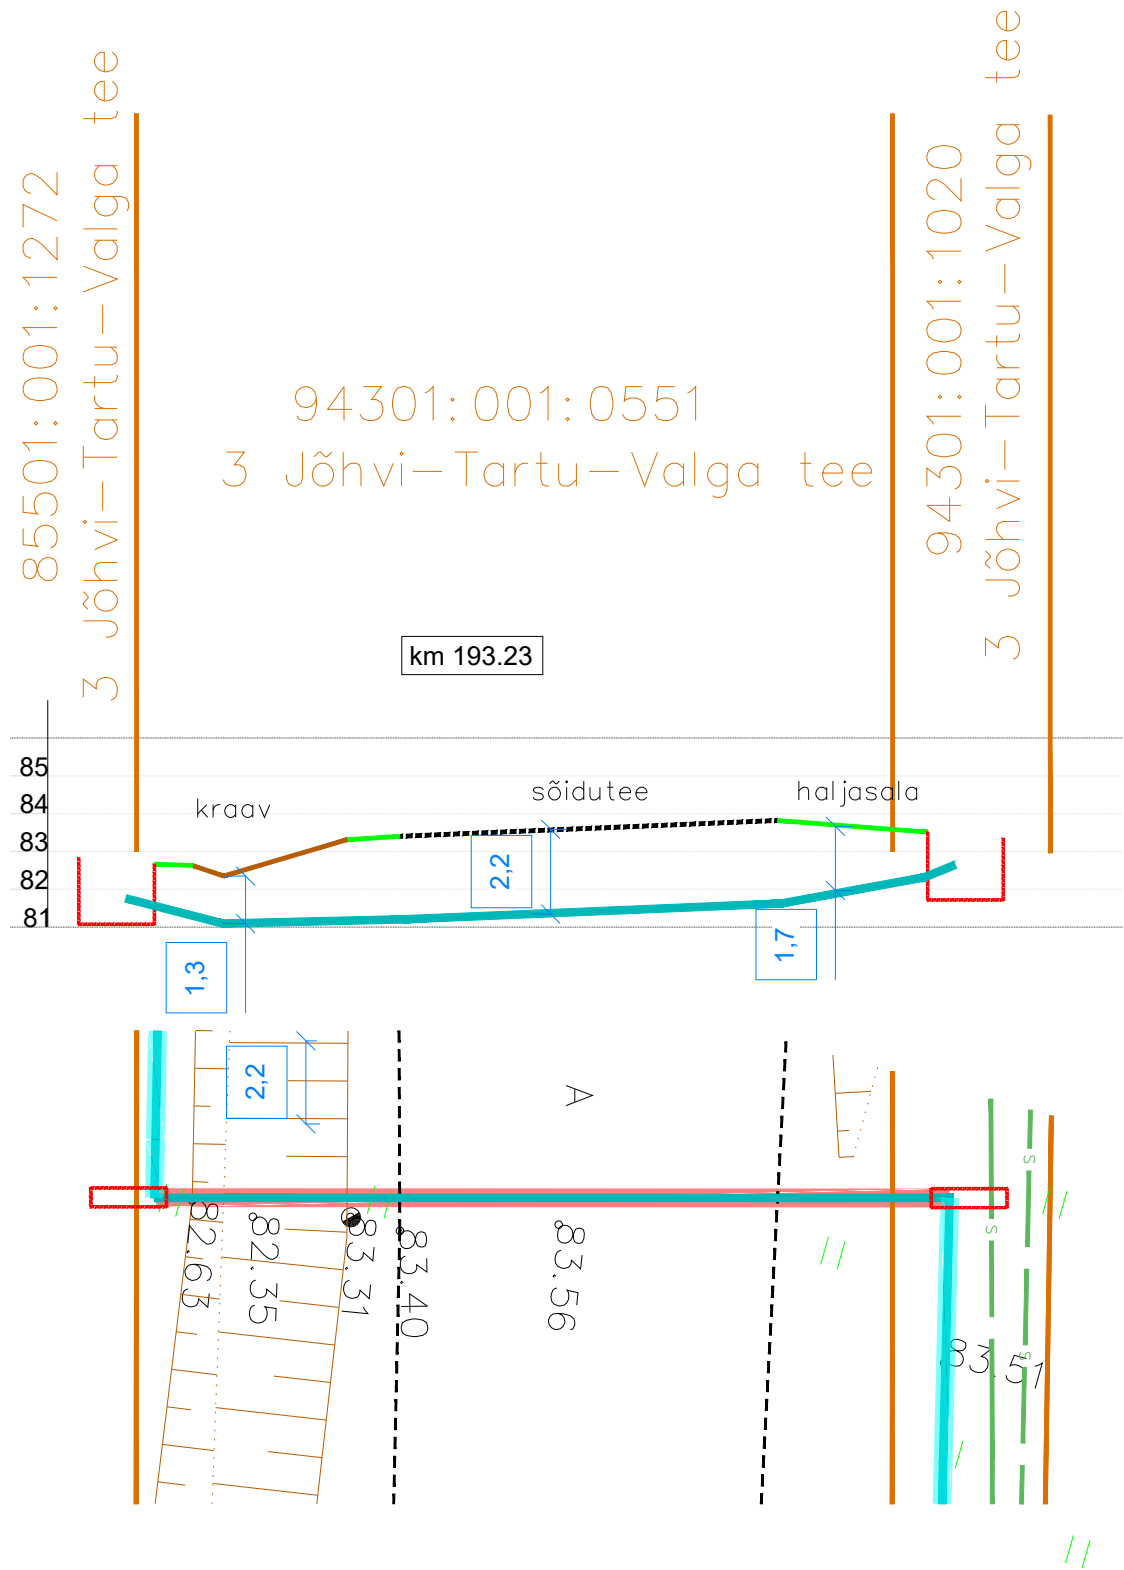

Projekti nimetus

Priipali operaatorineutraalse sidevõrgu projekti koostamine

Joonise nimetus

Ristlõige joonis nr. 4

Projekteerija



Hepta Group Energy OÜ
Teaduspargi 6/1
12618 TALLINN
EESTI
Tel. +372 5179698
info@hepta.ee

Tellijä



Corle OÜ,
Uustalu 2, Kose, 75101, Harjumaa
Tel 6069300,
corle@corle.ee

Kontrollija

S. Kulp

Projekti juht

S. Kulp

Projekteerija

A. Andersson

Staadium

EP

Kuupäev

01.10.2026

Mõõtkava



1:200

Projekti nr

26125

Joonise nr

E210

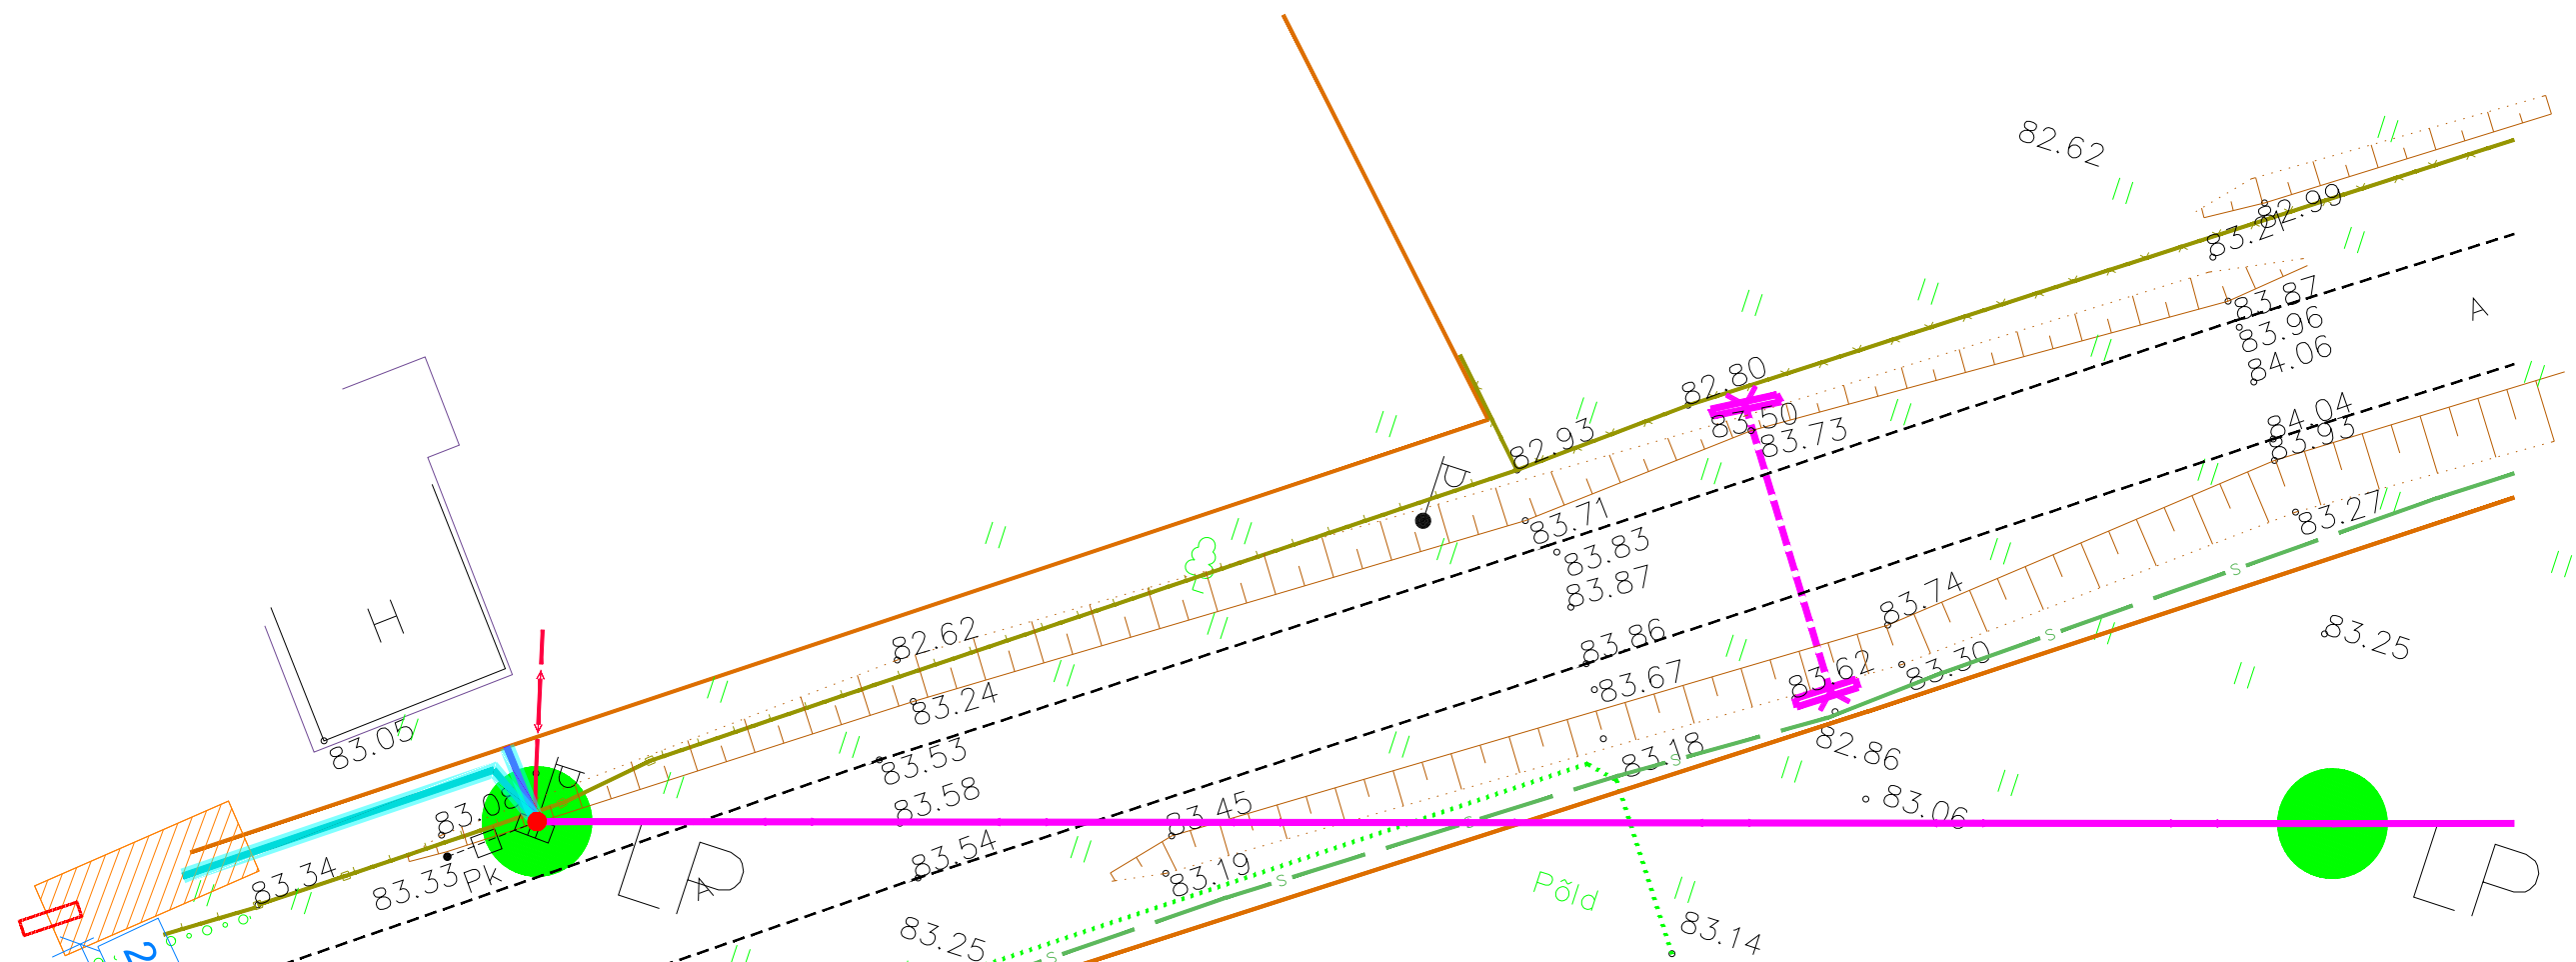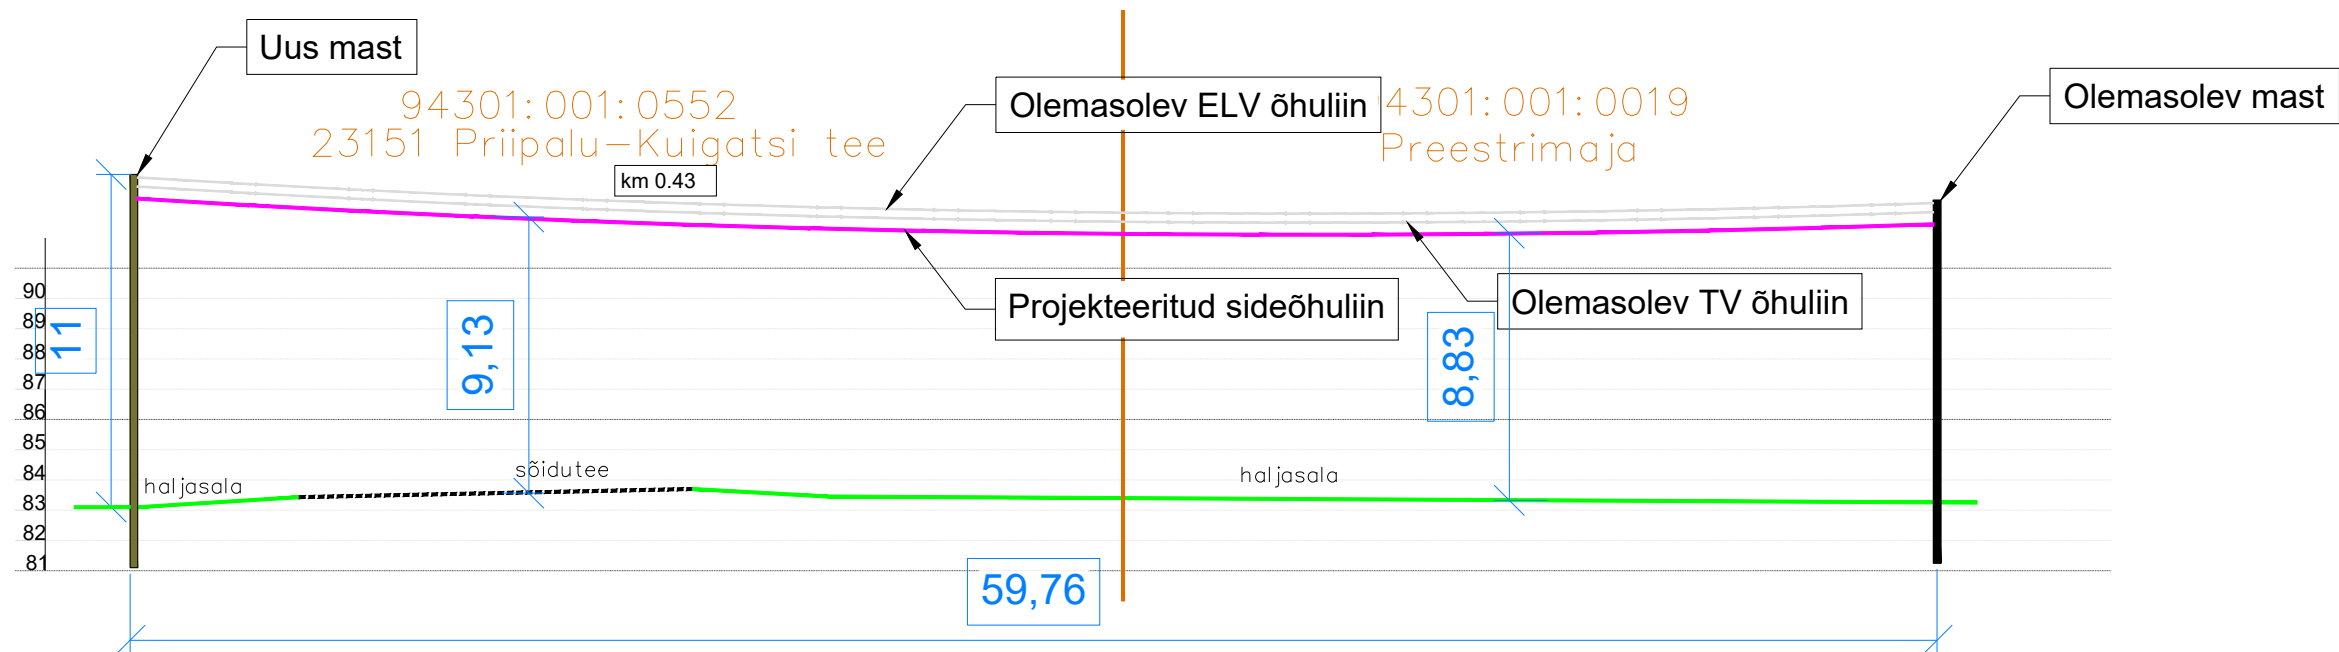

Projekti nimetus

Priipali operaatorineutraalse sidevõrgu projekti koostamine

Joonise nimetus

Ristlõige joonis nr. 6

Projekteerija



Hepta Group Energy OÜ
Teaduspargi 6/1
12618 TALLINN
EESTI
Tel. +372 5179698
info@hepta.ee

Tellija



Corle OÜ,
Uustalu 2, Kose, 75101, Harjumaa
Tel 6069300,
corle@corle.ee

Kontrollija	S. Kulp		Staadium	EP	Mõõtkava	1:250	Projekti nr	26125
Projekti juht	S. Kulp							
Projekteerija	A. Andersson		Kuupäev					
			01.10.2026					
							Joonise nr	E212

