




Antsla mnt 5 - Tammiku tn 13

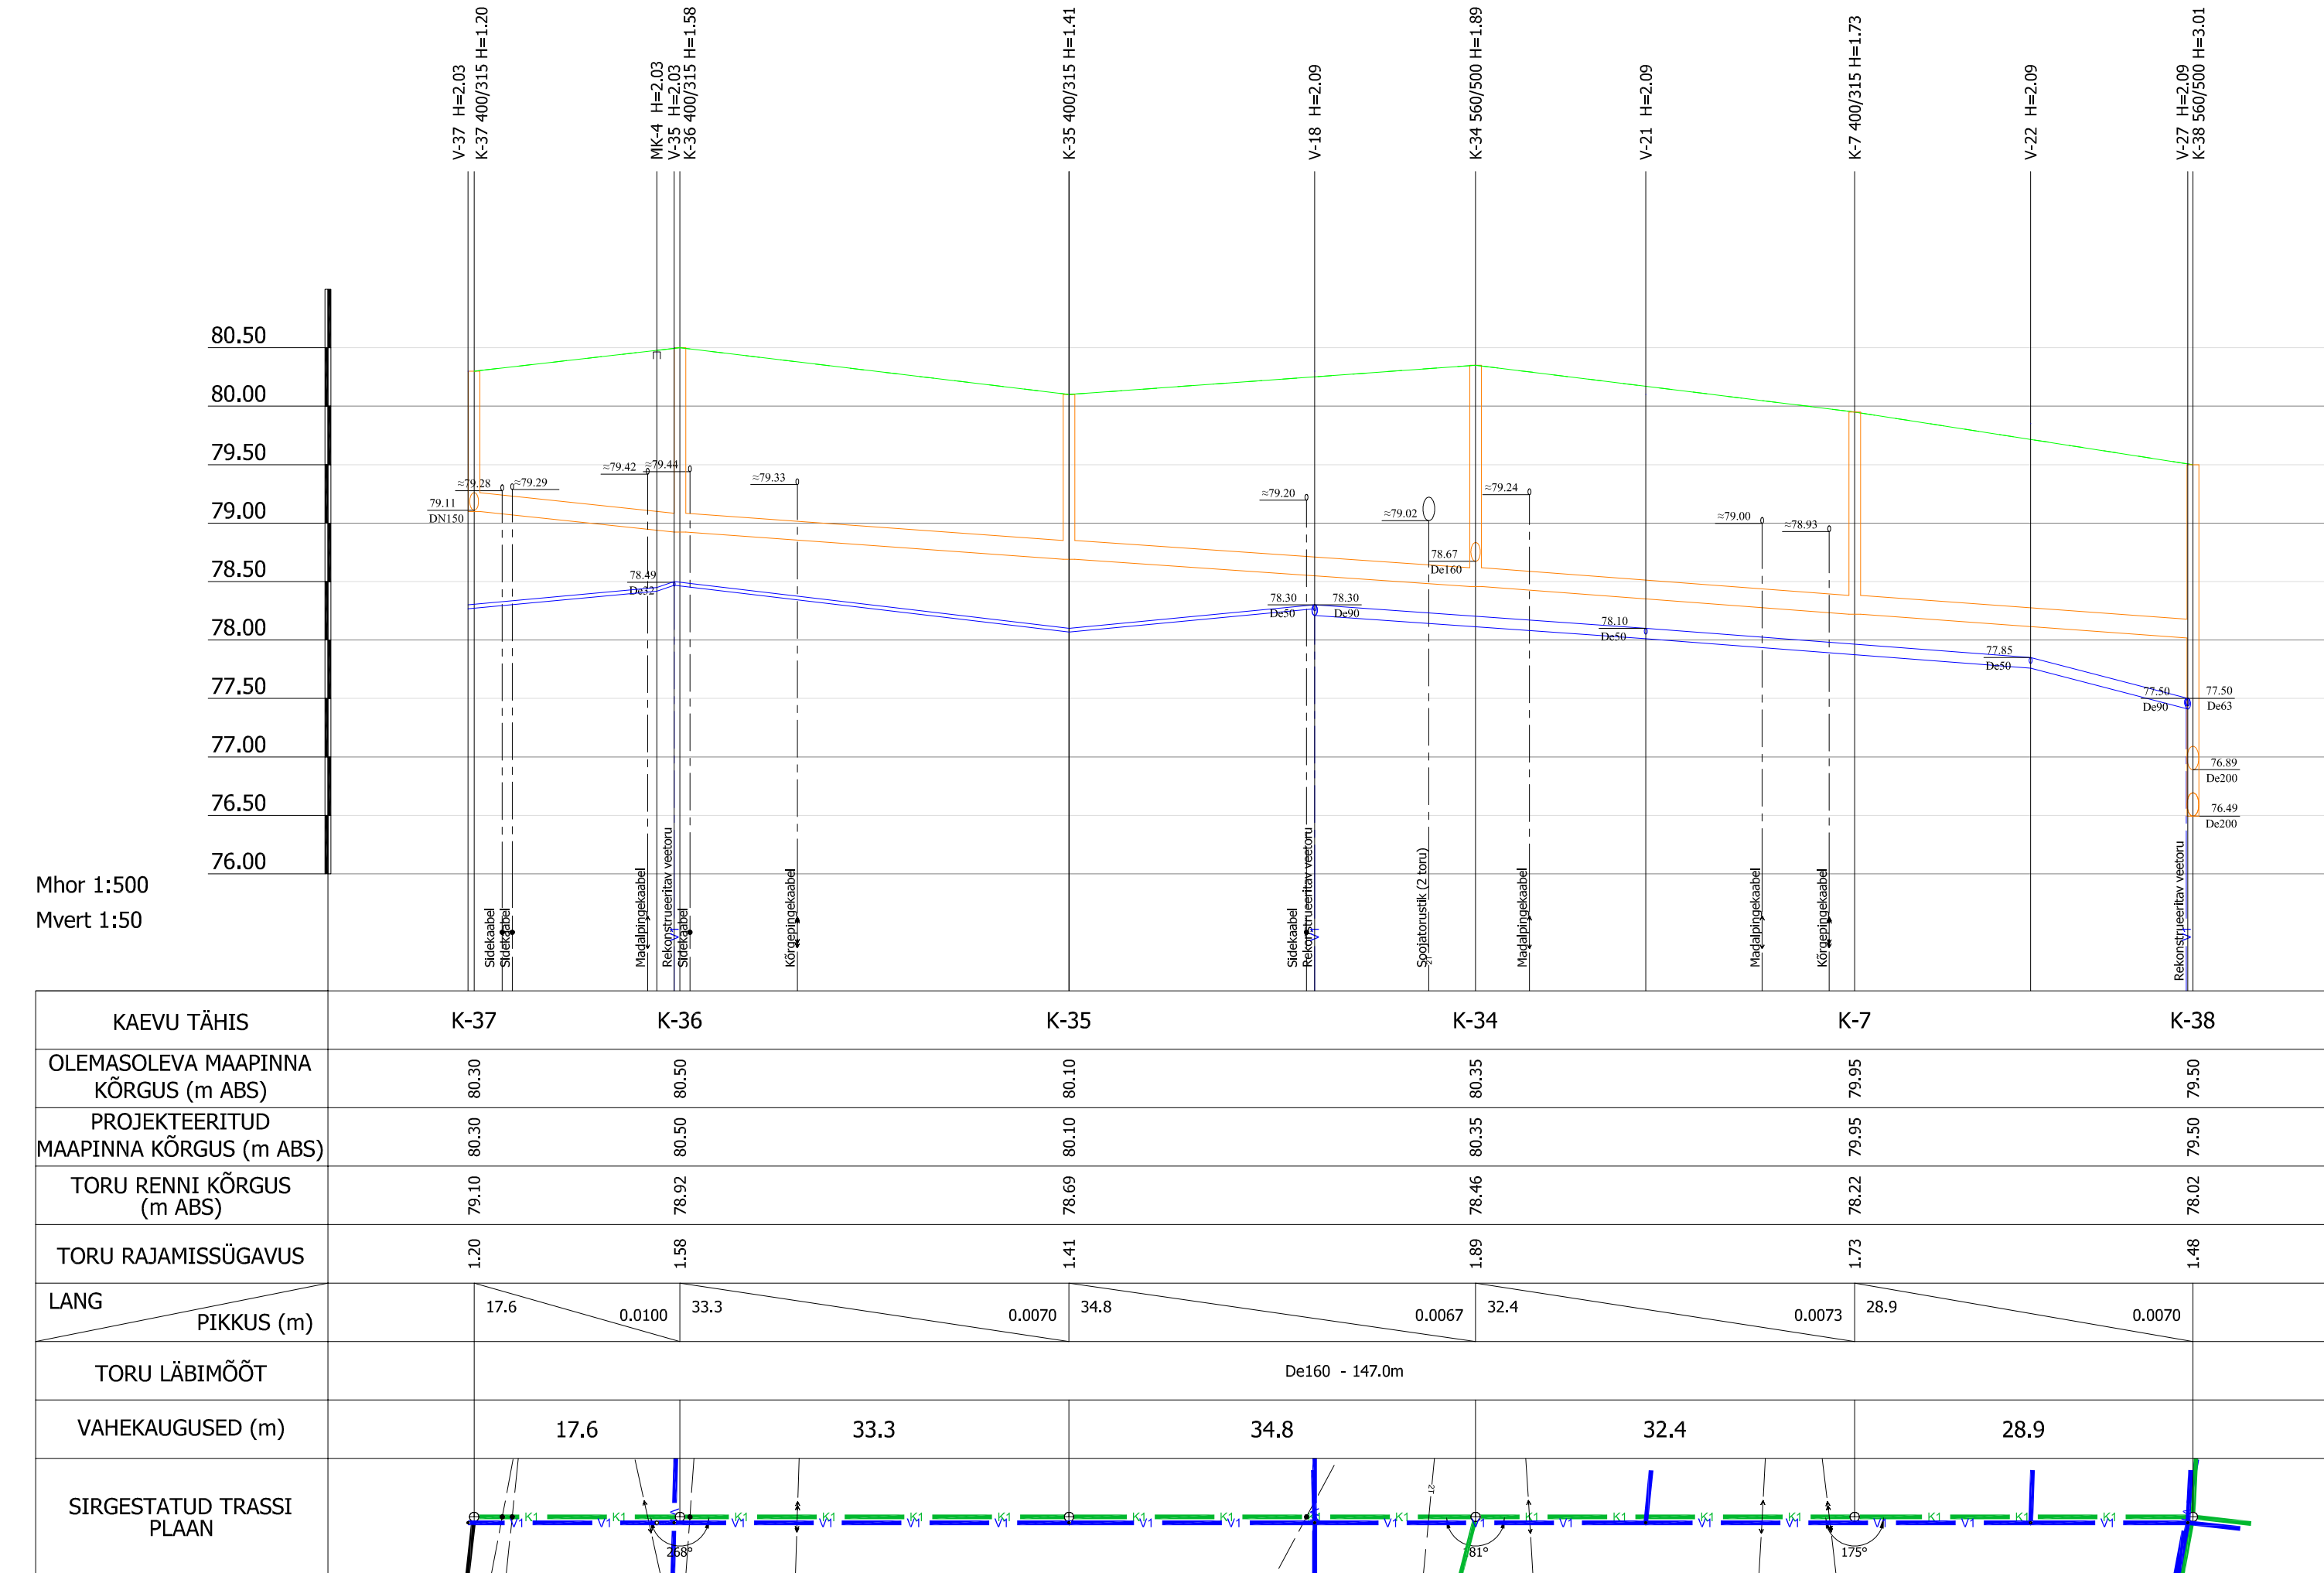

Tammiku tn 3 - K-4

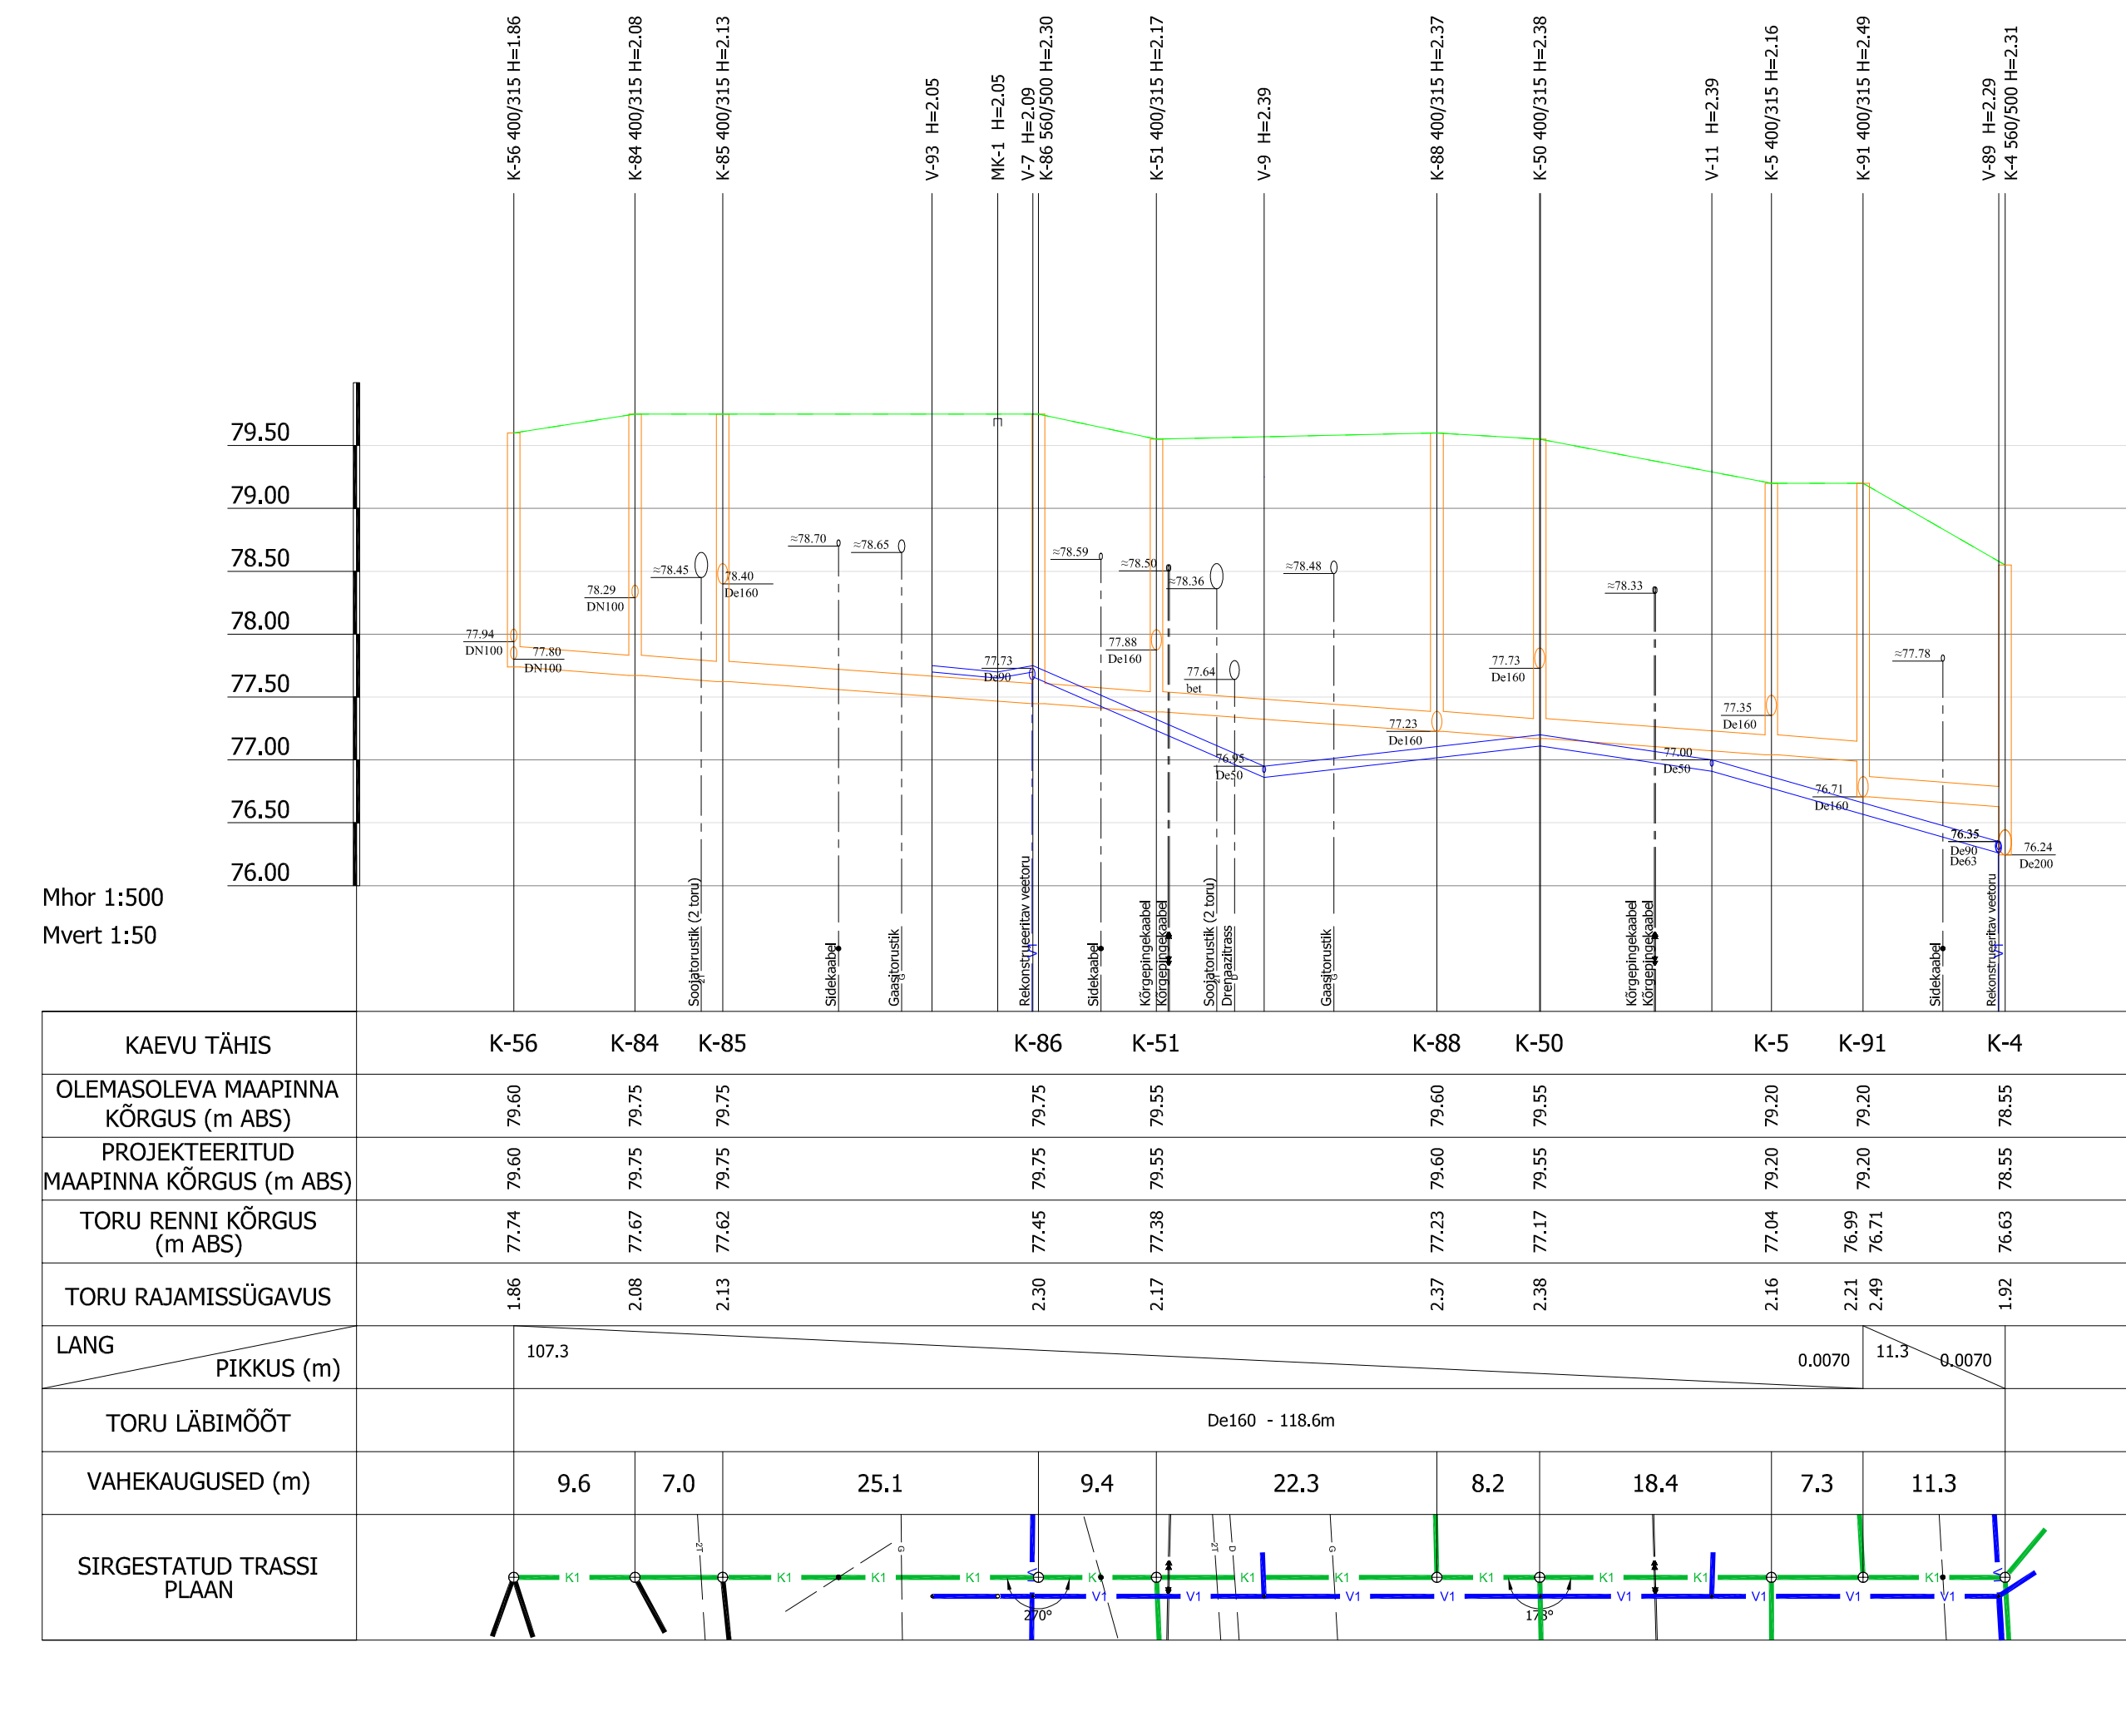

Kärneri tee 1/2

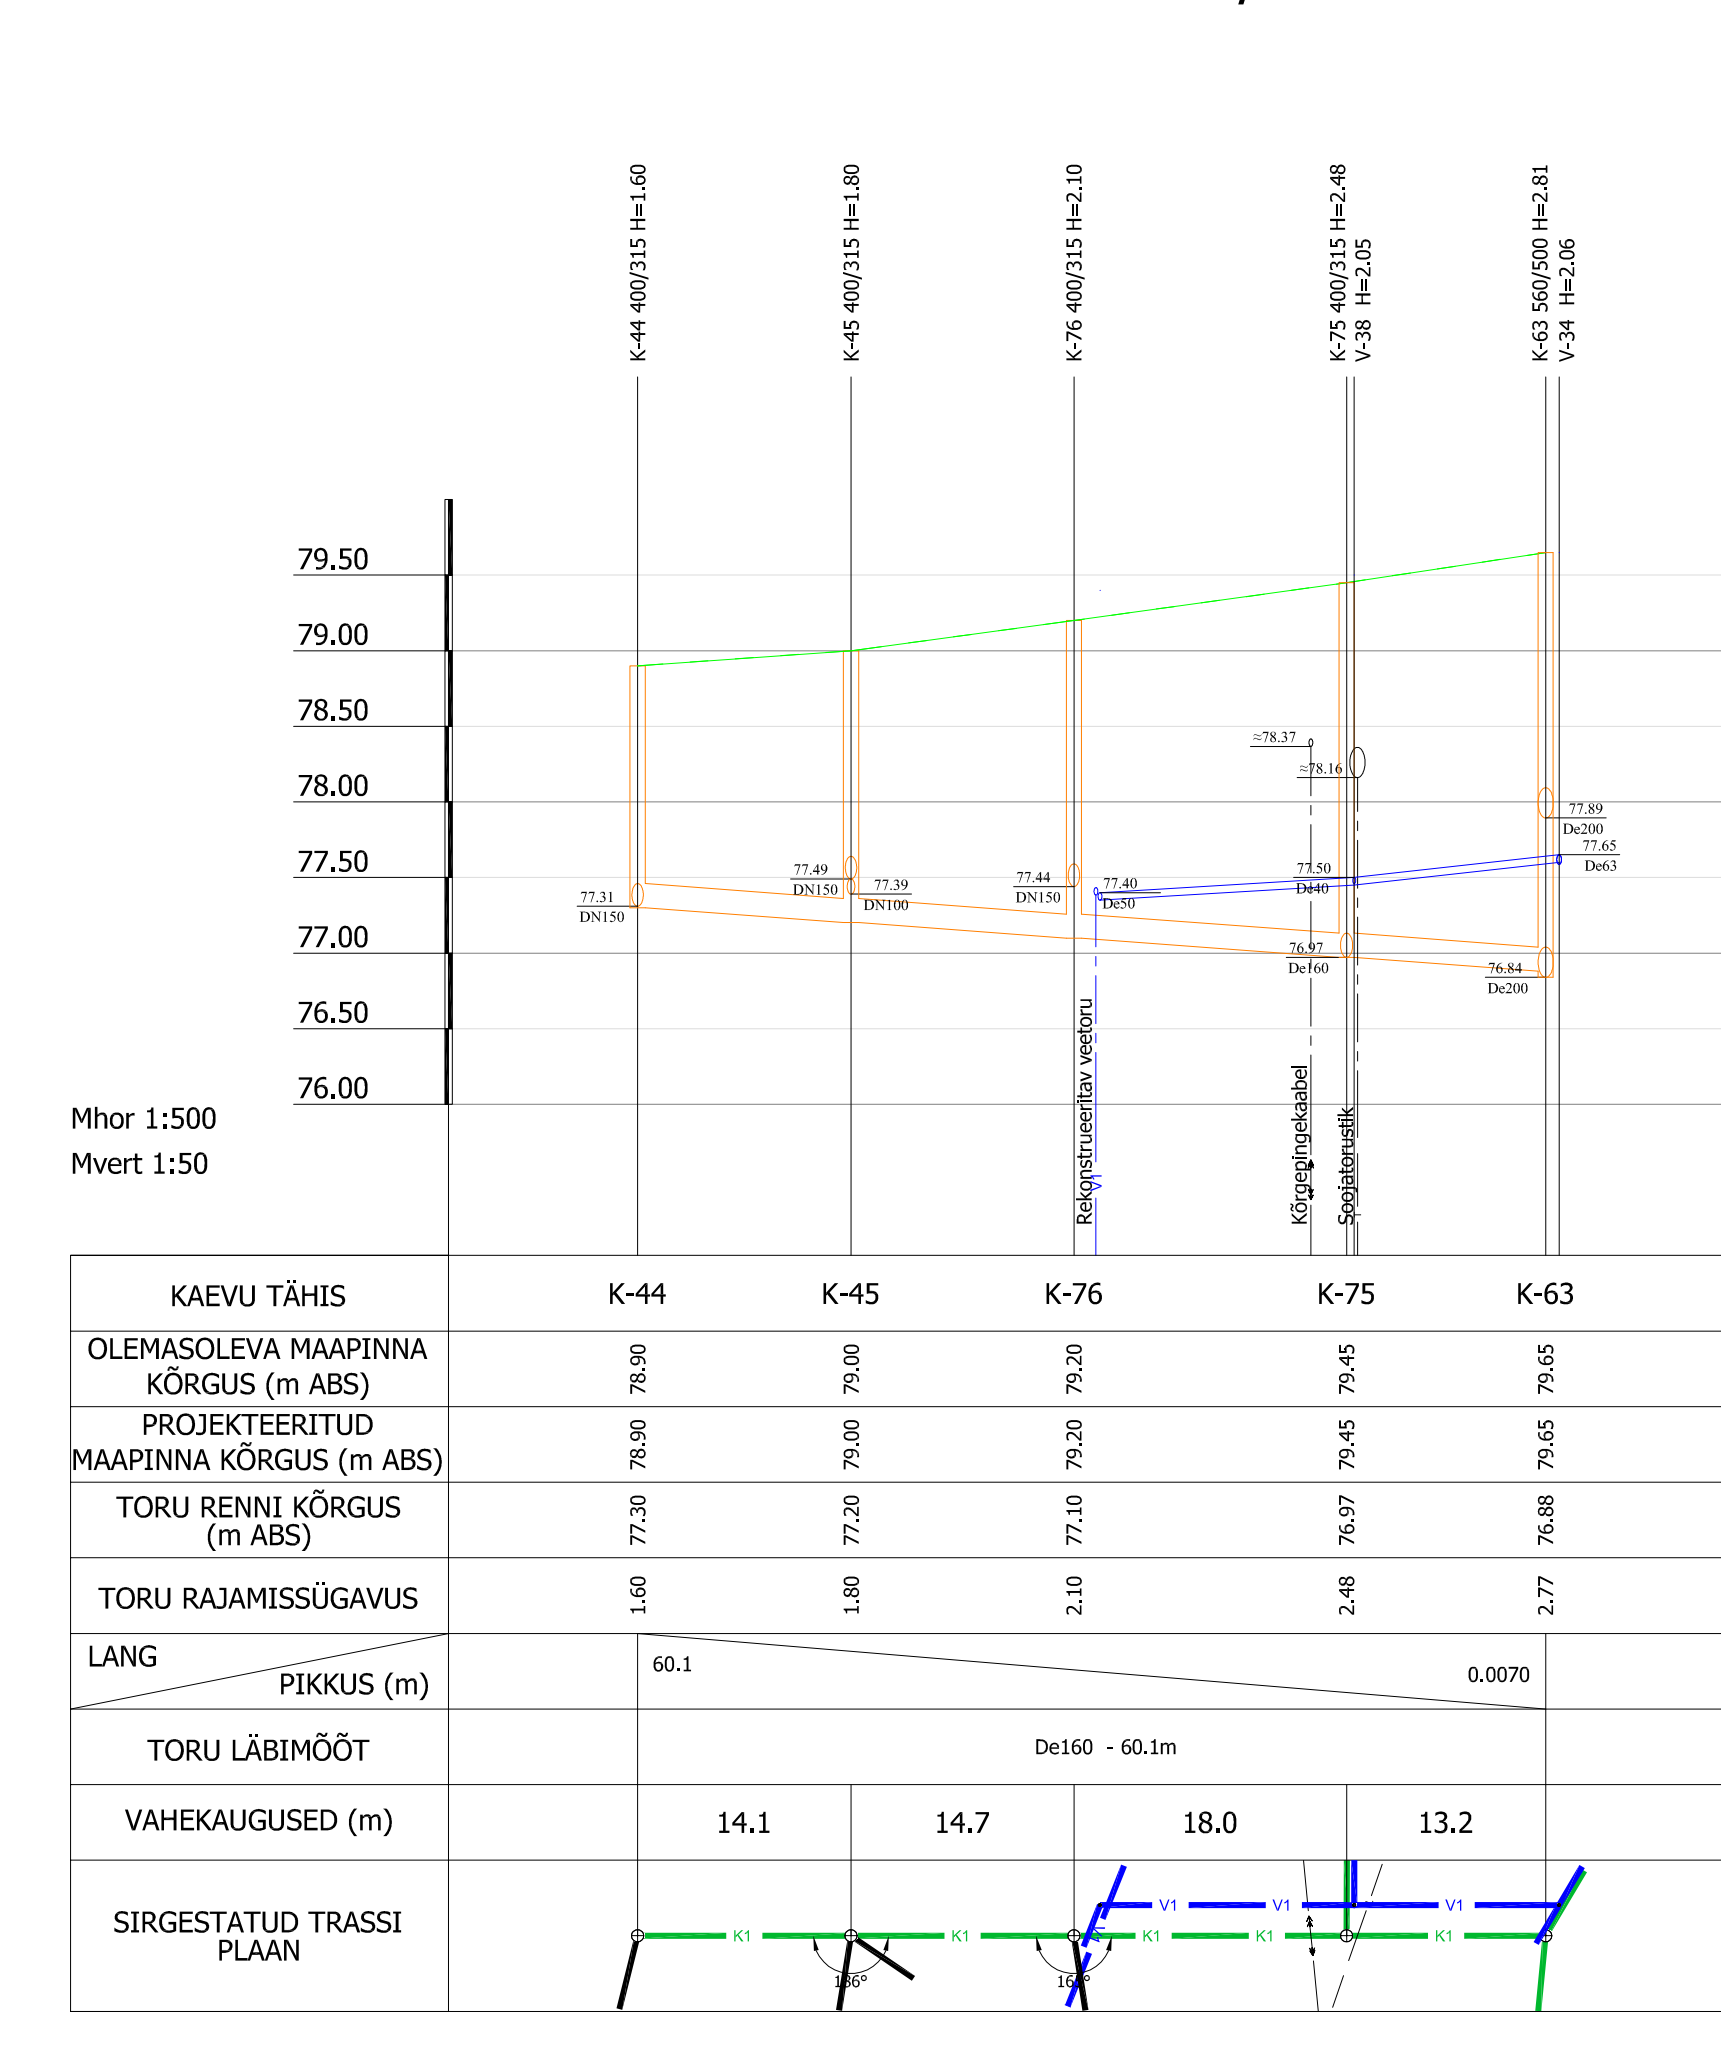

Tammiku tn 10 - Tammiku tn 13

