


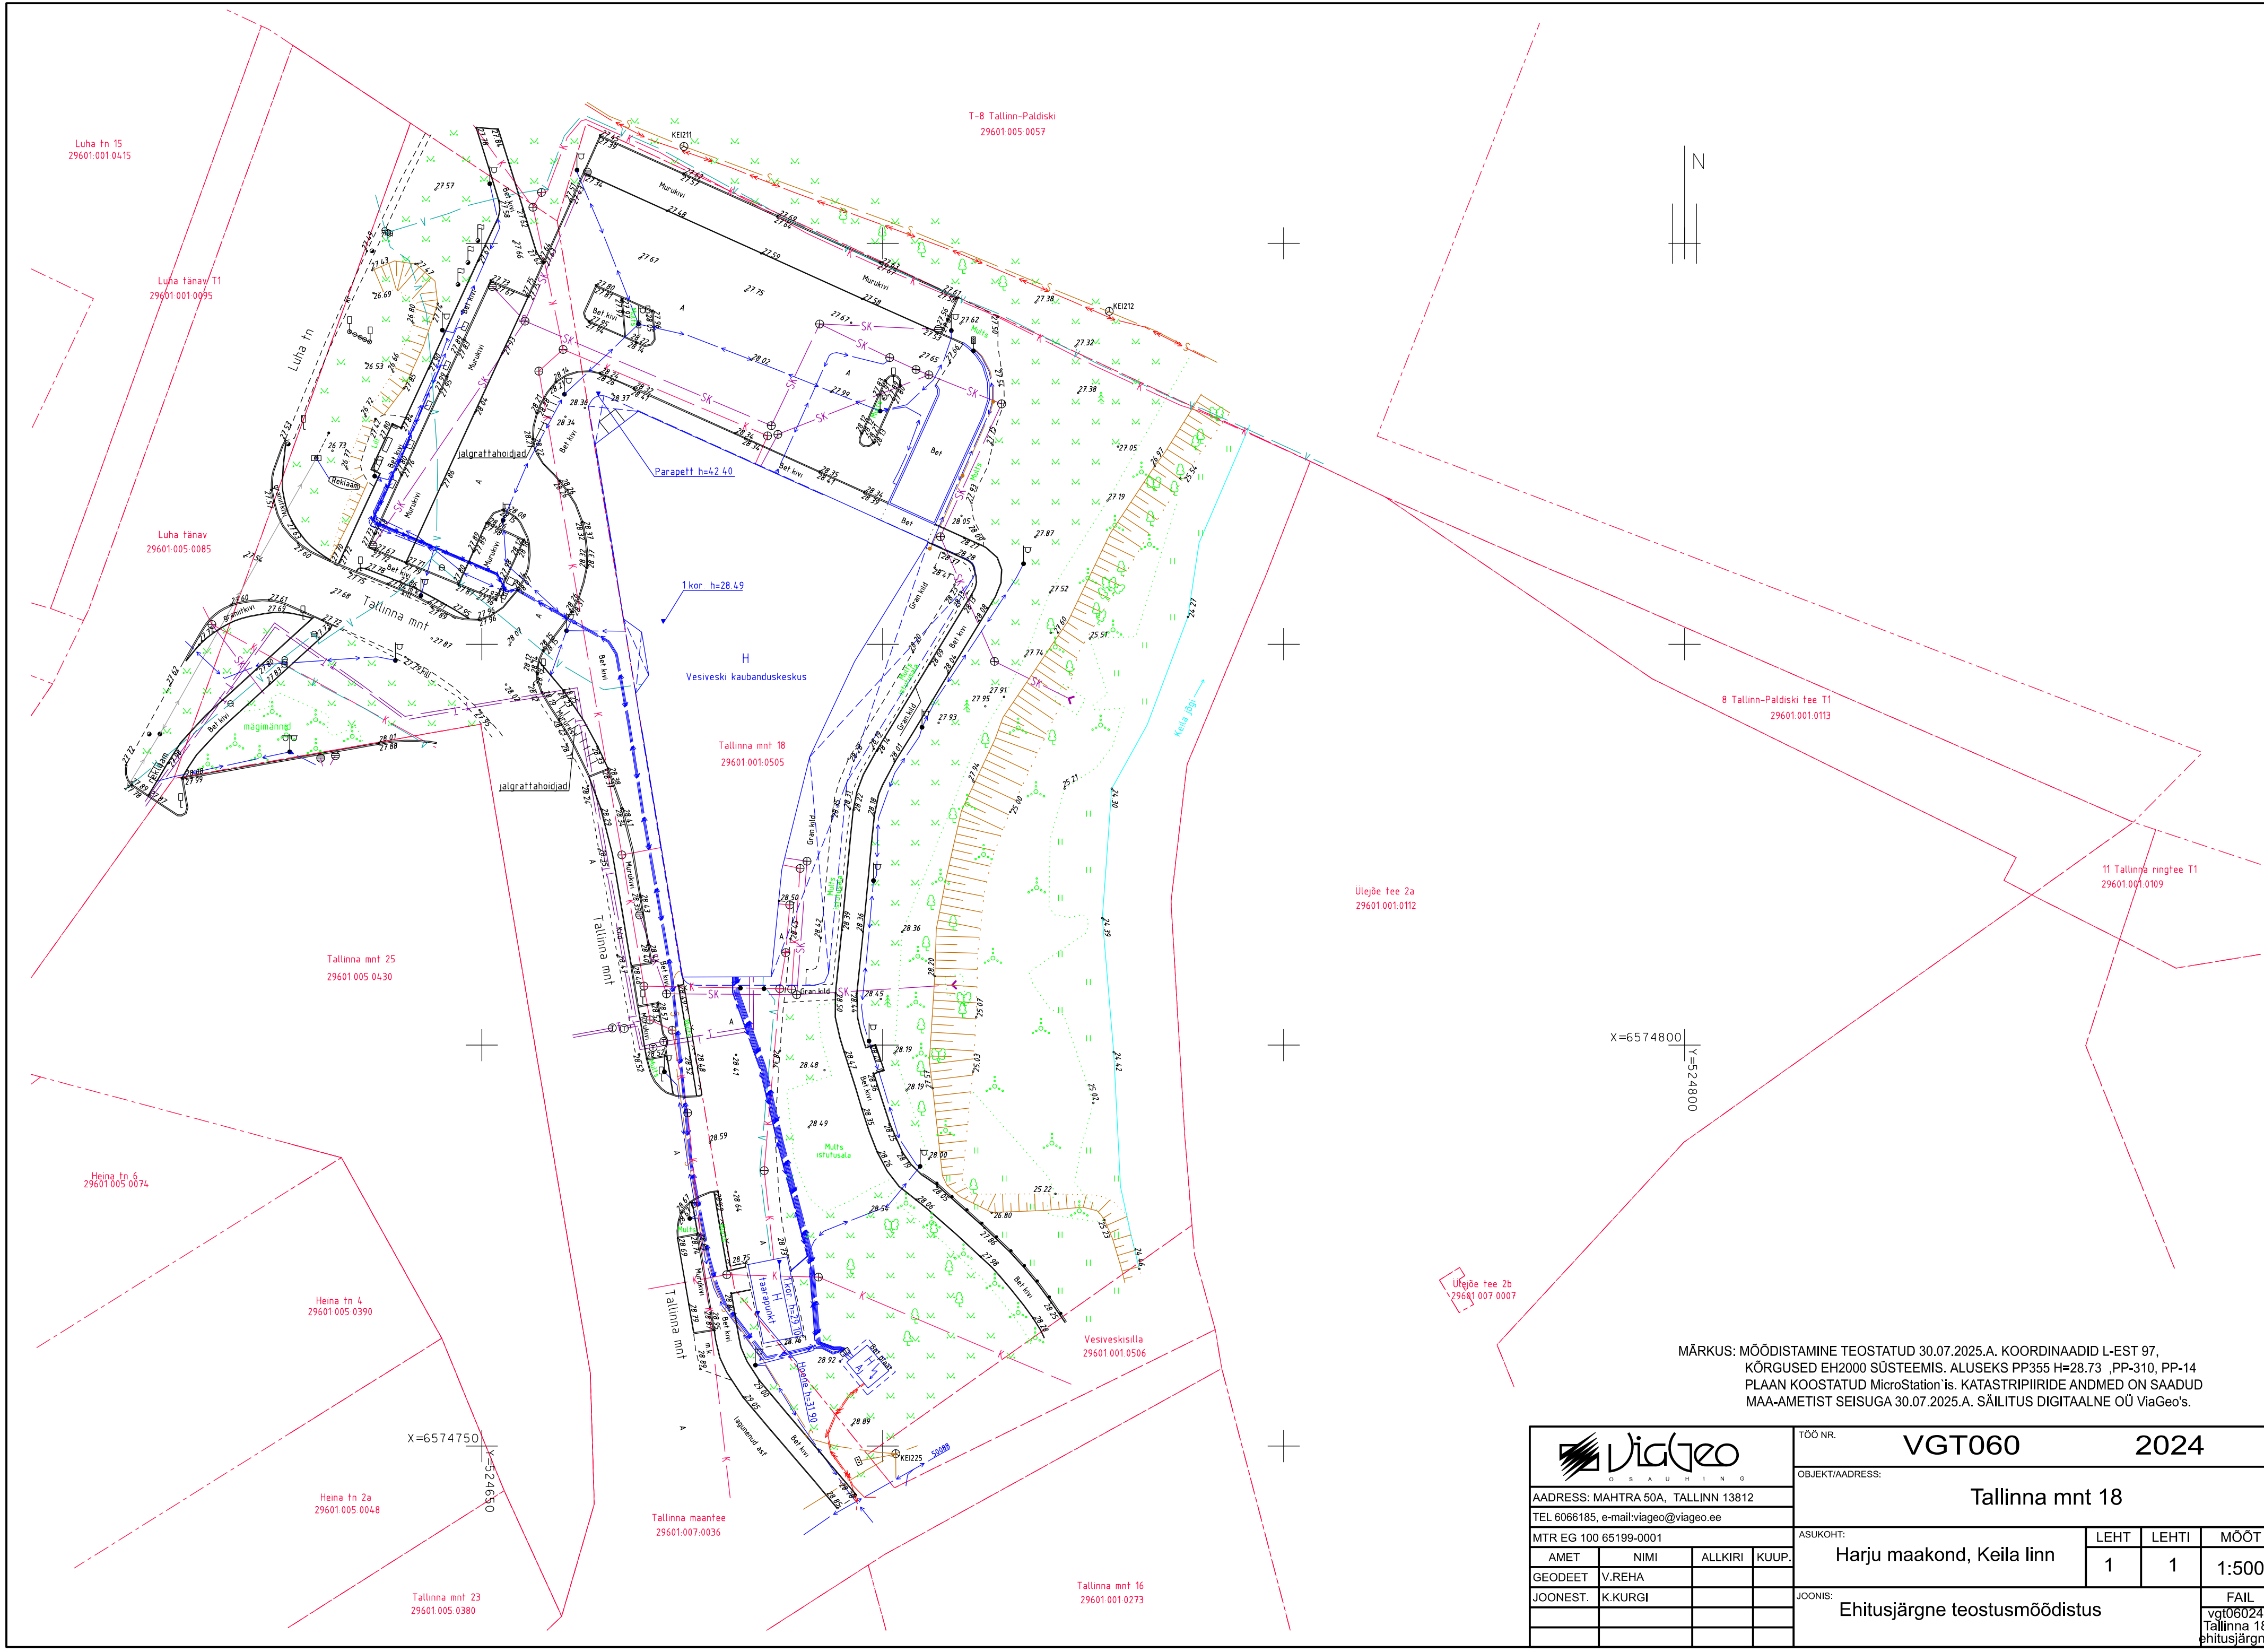

MÄRKUS: MÕÕDISTAMINE TEOSTATUD 30.07.2025.A. KOORDINAADID L-EST 97, KÕRGUSED EH2000 SÜSTEEMIS. ALUSEKS PP355 H=28.73 ,PP-310, PP-14 PLAAN KOOSTATUD MicroStation'is. KATASTRIPIIIRIDE ANDMED ON SAADUD MAA-AMETIST SEISUGA 30.07.2025.A. SÄILITUS DIGITAALNE OÜ ViaGeo's.

ViaGeo O S A U H I N G				TÖÖ NR.		VGT060		2024		
ADDRESS: MAHTRA 50A, TALLINN 13812				OBJEKT/ADDRESS:						
TEL 6066185, e-mail:viageo@viageo.ee				Tallinna mnt 18						
MTR EG 100 65199-0001				ASUKOHT:				LEHT	LEHTI	MÕÖT
AMET		NIMI		ALLKIRI		KUUP.		Harju maakond, Keila linn		
GEODEET		V.REHA						1		1
JOONEST.		K.KURGI						1:500		
				JOONIS:				FAIL		
				Ehitusjärgne teostusmõõdistus				vgt06024 Tallinna 18 ehitusjärgne		