


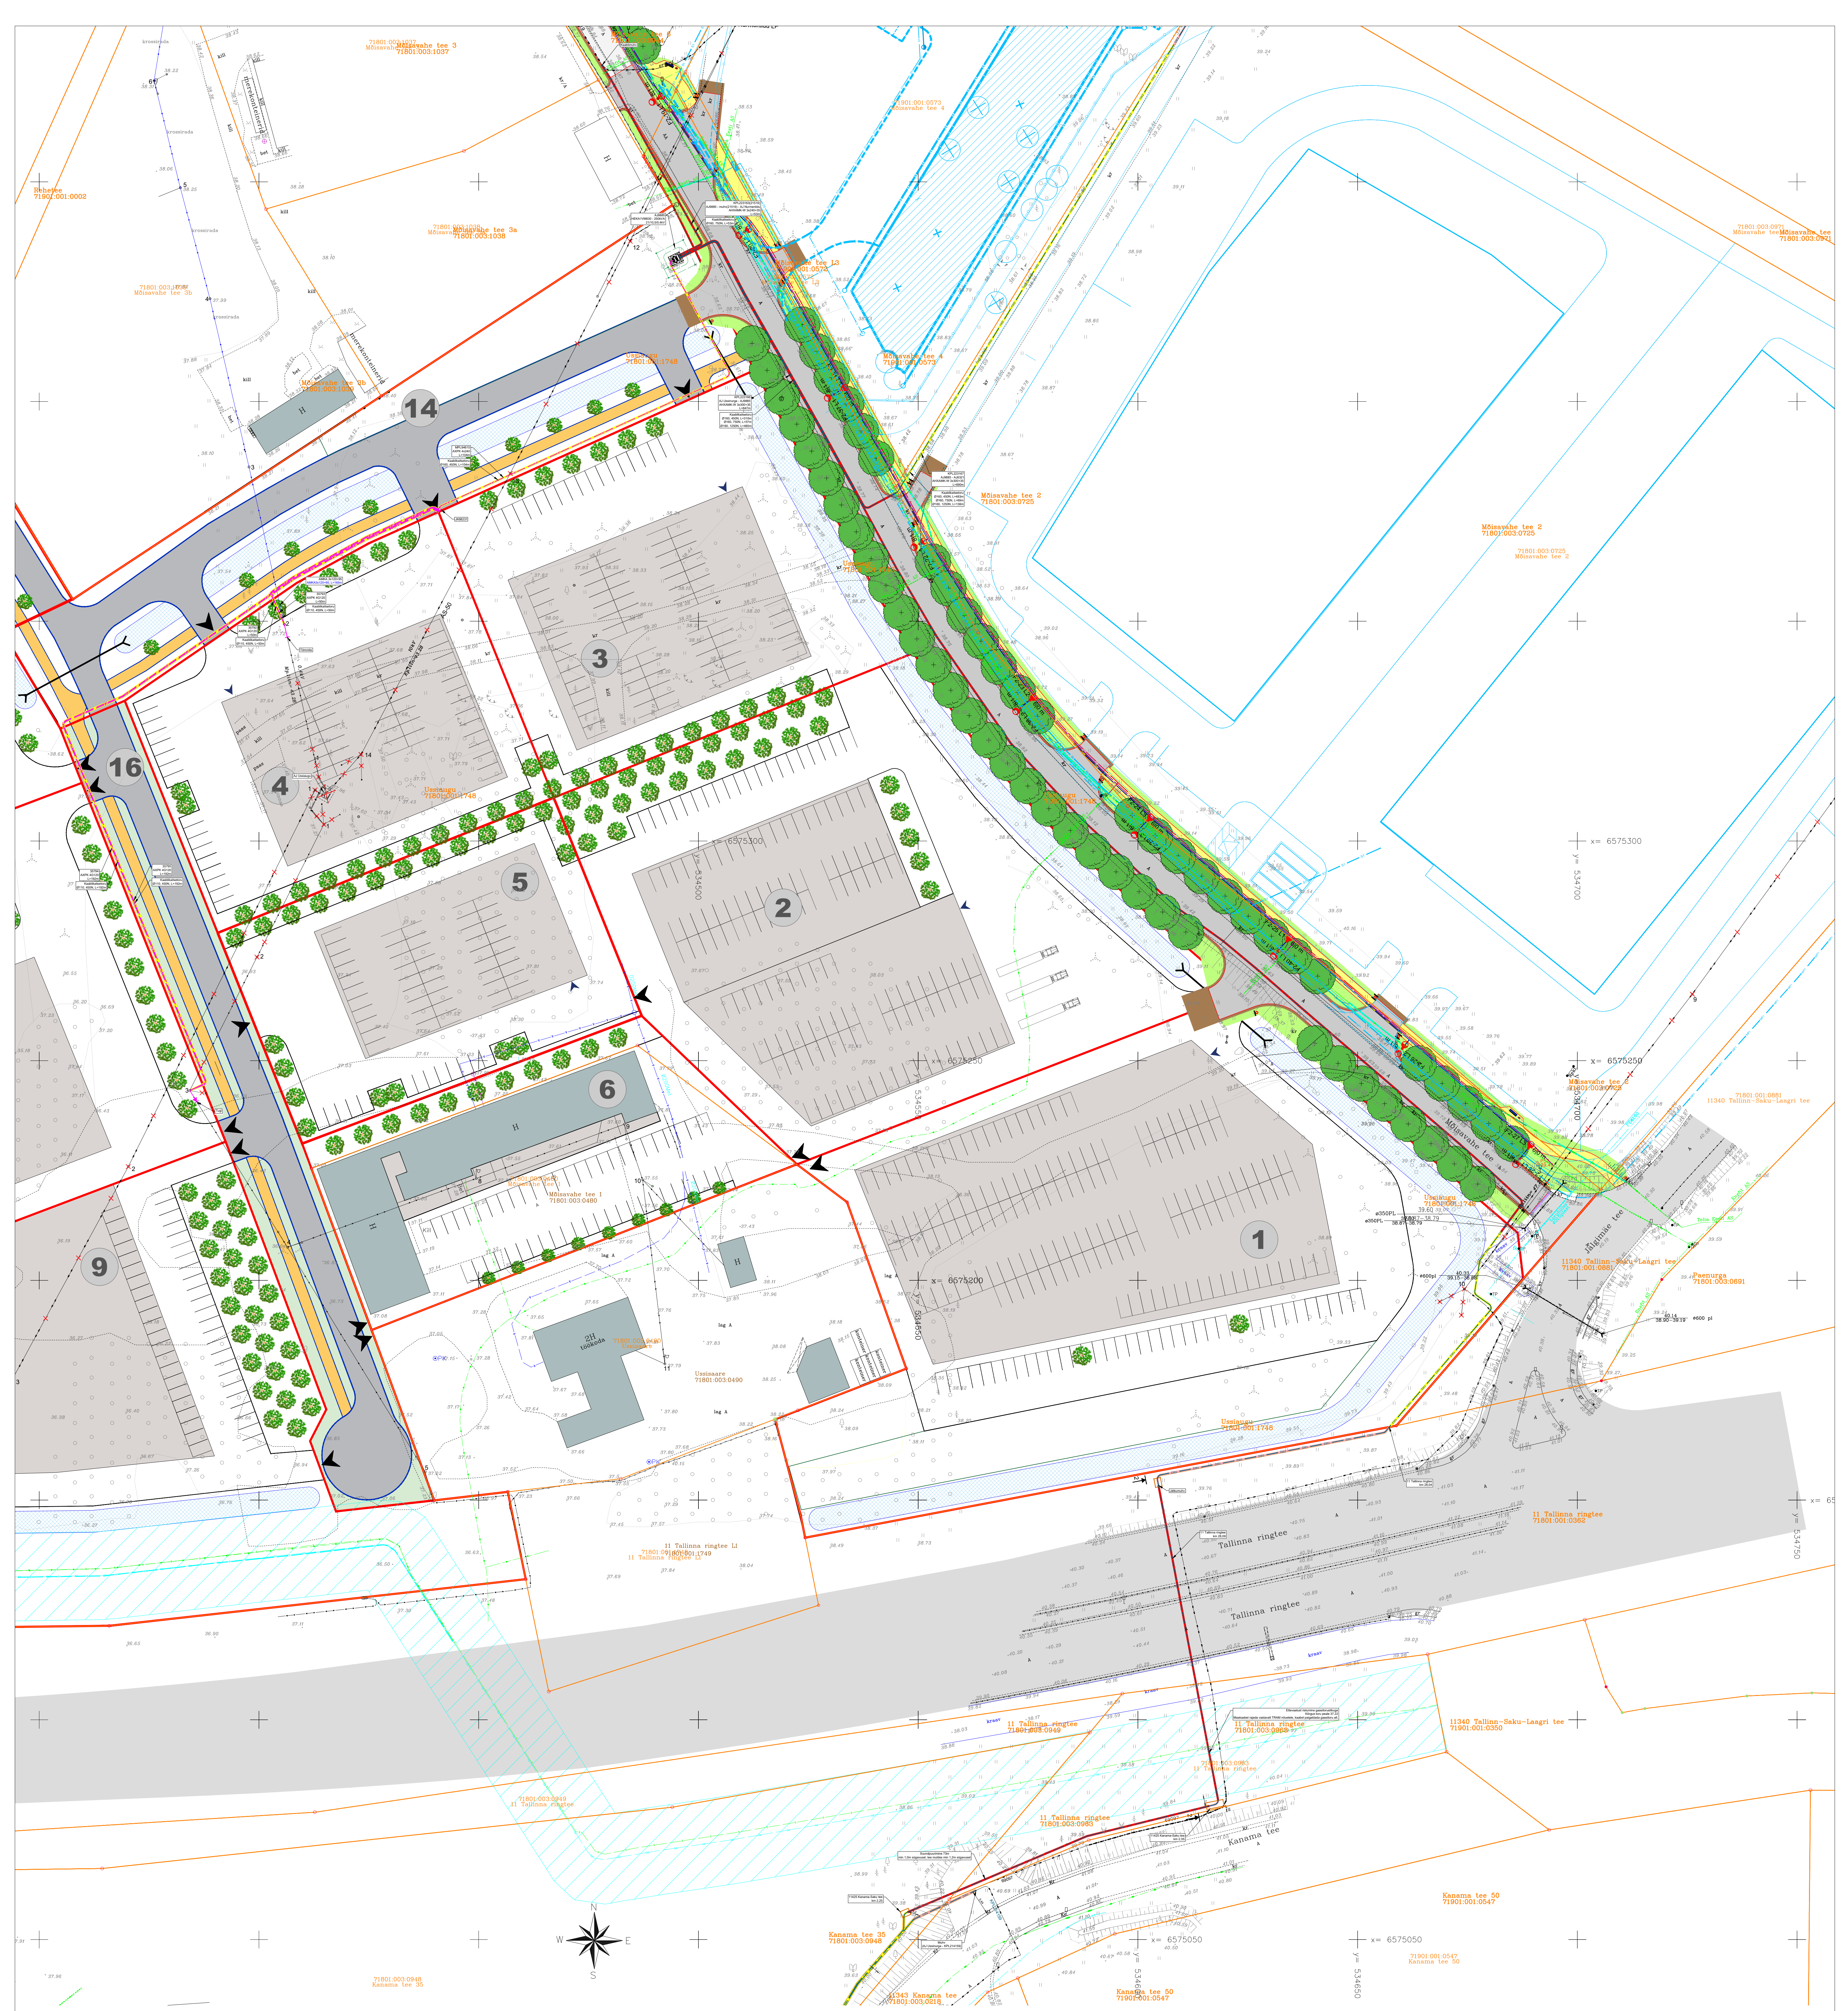

Tingmärgid

	Projekteeritud MP maakaabel		Olemasolev KP maakaabel
	Projekteeritud KP maakaabel		Olemasolev MP maakaabel
	Projekteeritud kaablikaitsetoru (450N)		Olemasolev metalltara
	Projekteeritud kaablikaitsetoru (750N)		Olemasolev mastalajaam
	Projekteeritud kaablikaitsetoru (1250N)		Olemasolev sadeveekanalisatsioon
	Projekteeritud komplektalajaam		Olemasolev elektrikilp
	Projekteeritud jaotuskilp		Olemasolev gaasitrass
	Projekteeritud liitumiskilp		Olemasolev sidetrass
	Projekteeritud kilbi tegelik suurus		Olemasolev sidekanalisatsioon
	Projekteeritud KP kaablimuhv		Olemasolev valguskaabel
	Projekteeritud lahtine kaevik		Olemasolev kanalisatsioonitrass
	Projekteeritud puurimiskaevik		Olemasolev veetrass
	Olemasolev MP õhuliin		Olemasolev drenaaz
	Olemasolev KP õhuliin		Demonteeritav MP õhuliin
			Demonteeritav KP õhuliin
			Planeeritud kinnistu piir
			Kinnistu piir

Märkused:

- Projekt on koostatud Elektrilevi OÜ tehisekavade nr. 445618 põhjal.
- Maakaabli paigaldamiseks projekteeritud kaablikaitsetoru, hajutatud min 0,7m sügavusele, ristumisel teega min 1,0m sügavusele. Risttee maal min 1,2m sügavusele, ristumisel teega min 1,5m sügavusele, ristumisel kraaviga min 1,0m kraavi põhjast, Mõisavähe teel 1,5m sügavusele teevälistes.
- Kõikide paigalduste vastavalt tööde juhisele.
- Risttee maad kaitseks paigaldatud tehnoloogilise paigalduse korras ja taastada hajutatud kaevumärgid ja muudkuihaga vastavalt „Tööde tehnilise kirjelduse“ viimase redaktsiooni peatükis - „Maastikukundutööde“ toodud kaitsemeetmetele.
- Risttee maad on kaitseks paigaldatud koostööd teinud projektantidele.
- Õaevikute paigaldamine ja/või püüdnud min 0,7m sügavusele, k.a. abis, kõrgus tähistada geodeetilise poole enne ettevalmistust.
- Tööde käigus kaitstud kaitstud teedele teinud.
- Tööde geodeetiline aluspaan tehnoorkaardiga Top Geodeetia OÜ 100 nr. GD-23-267, 03.08.2023
- Koordinaadid L-EST 97 süsteemis, kõrgused EN-2000 amsterdami süsteemis.

SWIPER		Tellijas	Elektrilevi OÜ	Projekti nr.	SW26025
Swiper OÜ	KMR 10331408	Töö nr.	TEL00489	Joone nr.	EL-4-01
reg nr 14690110	info@swiper.ee	Kella mnt 1 kinnistu elektrilülitamine	2 etappi muudatus, Kella mnt 1.	Stadium	Leht
Kontrollis Artur Vilu	24.09.2026	Jõgisoo küla, Saue vald, Harju maakond		Suurus	Mõõtkava
Projekteeris Artur Vilu	24.09.2026				
Tallinn		Joone nimetus	Asendiplaan	TP	3/7
SW26025_TP_EL-4-01_v03_asisndiplaan.dwg				A0	1:500