


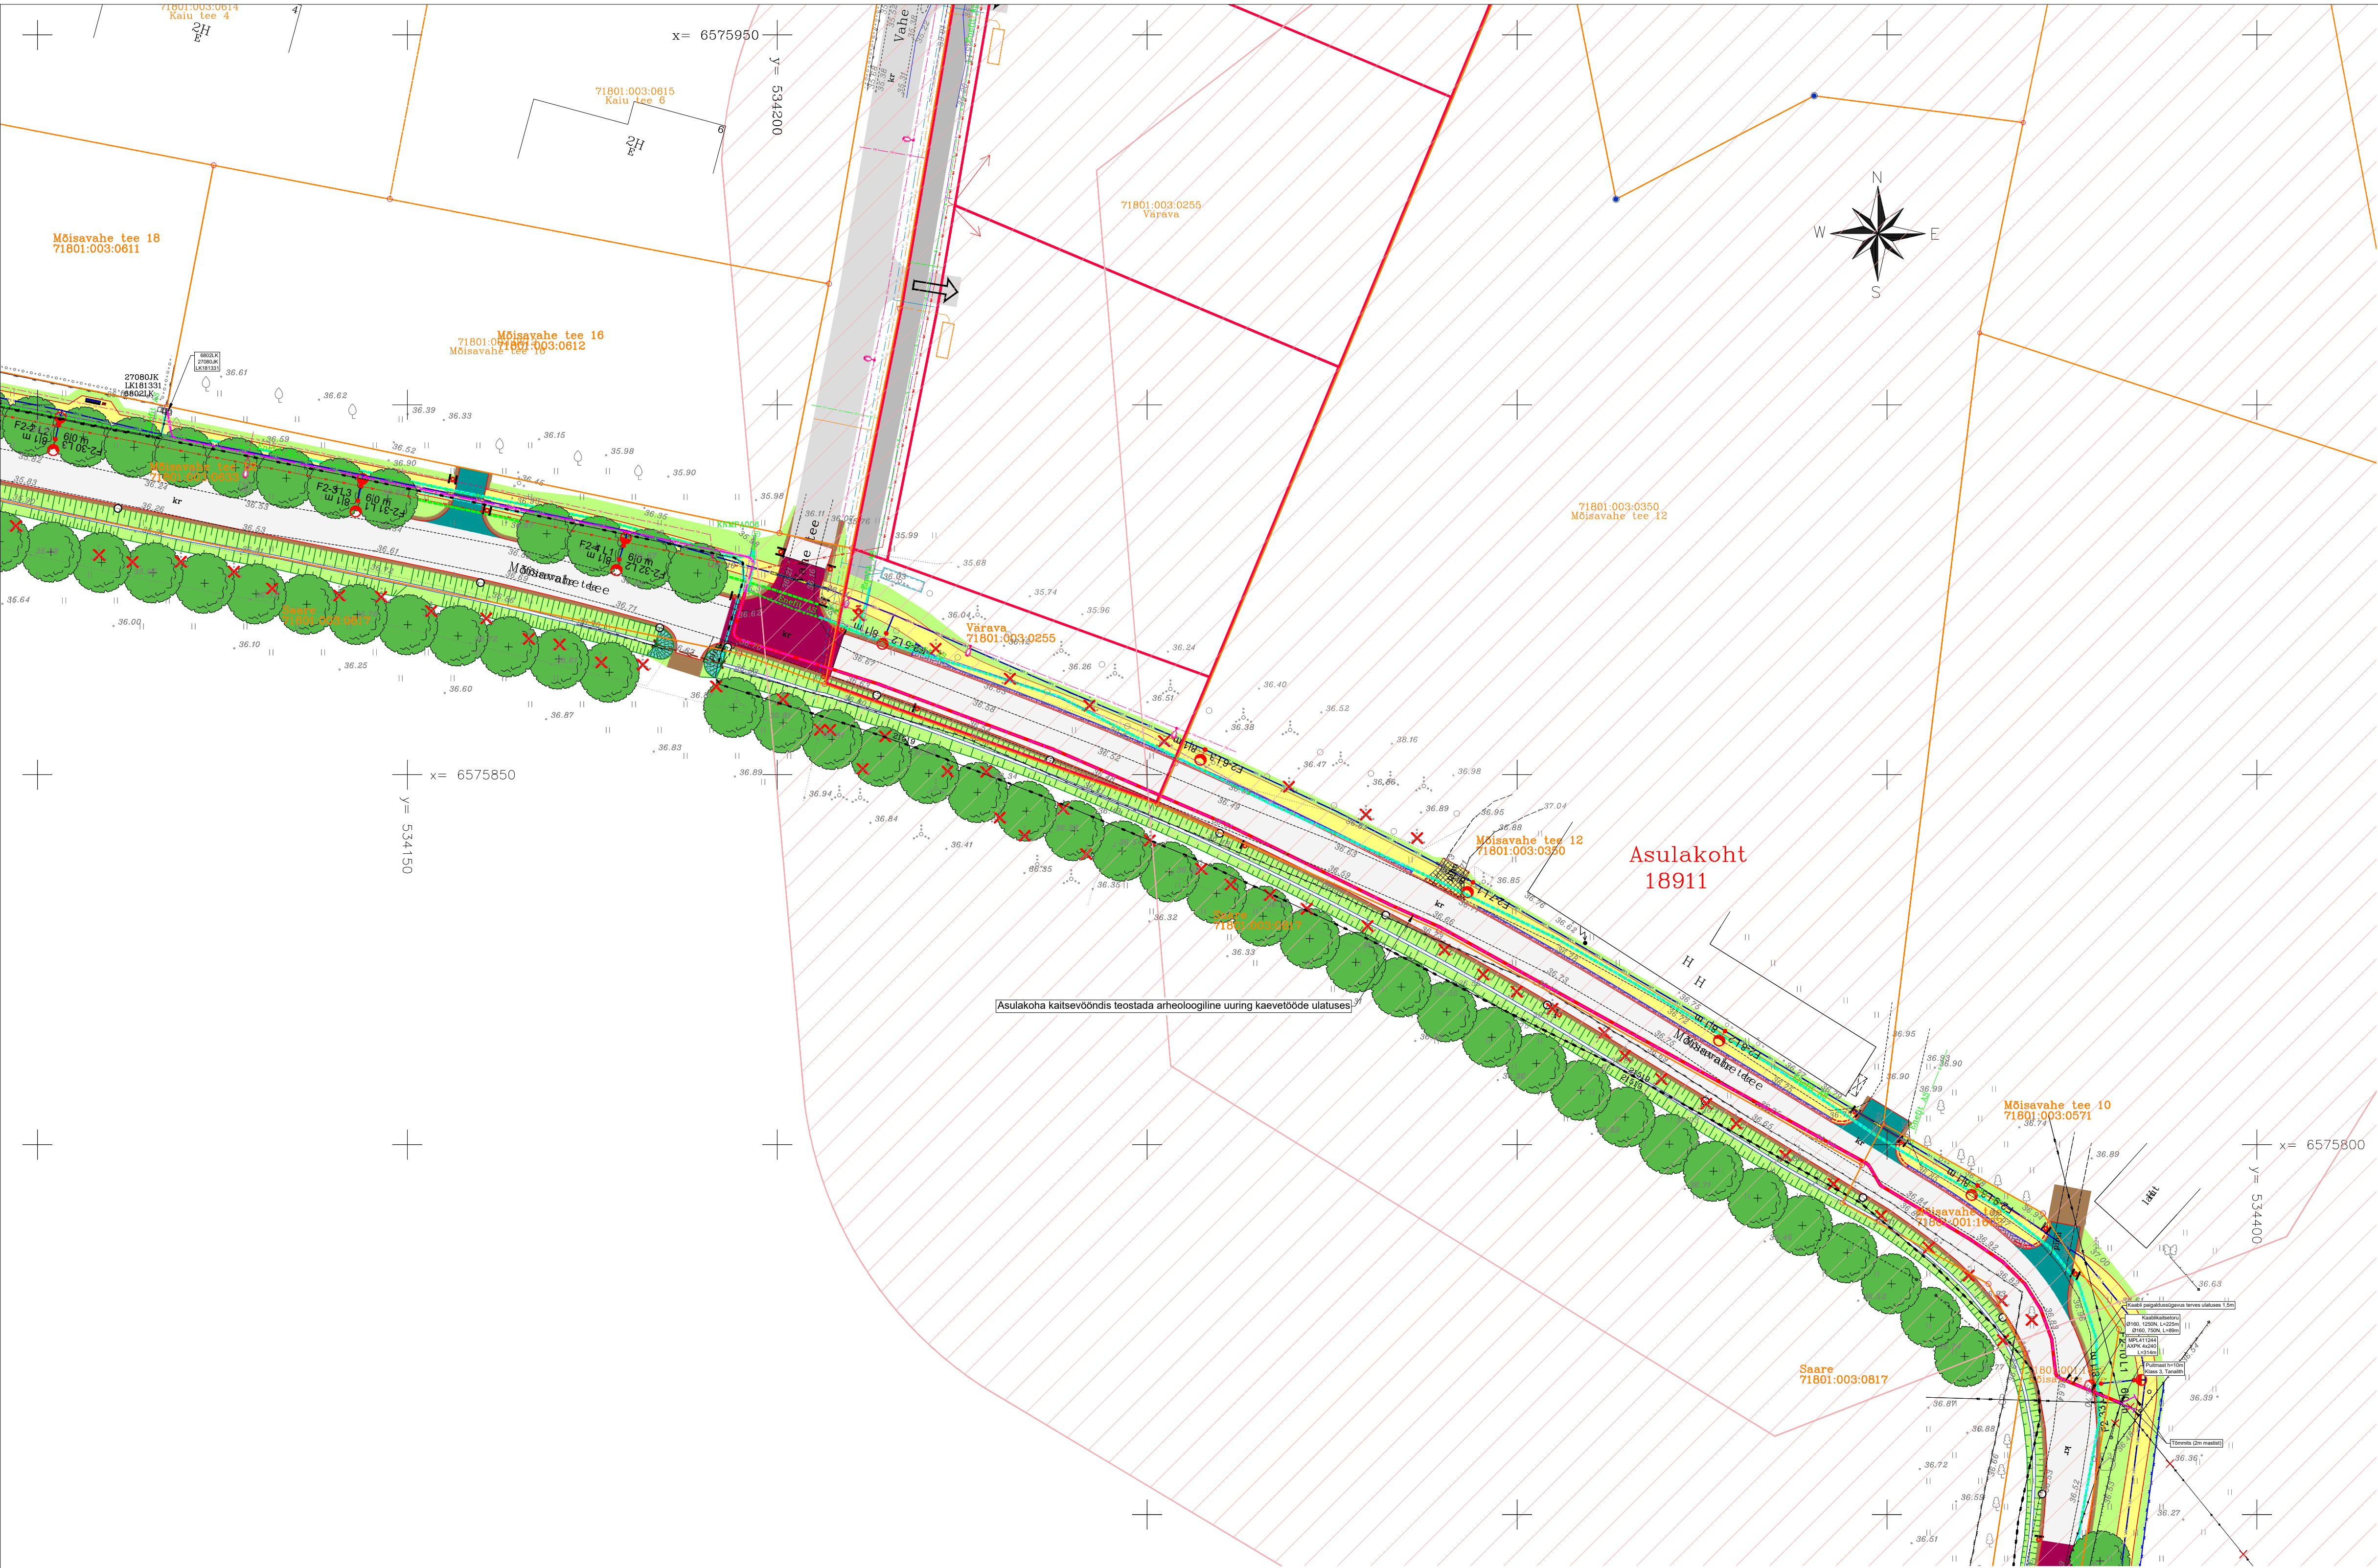

Tingmärgid

- Projekteeritud MP maakaabel
- Projekteeritud KP maakaabel
- Projekteeritud kaablikaitsetoru (450N)
- Projekteeritud kaablikaitsetoru (750N)
- Projekteeritud kaablikaitsetoru (1250N)
- Projekteeritud komplektalajaam
- Projekteeritud jaotuskilp
- Projekteeritud liitumiskilp
- Projekteeritud kilbi tegelik suurus
- Projekteeritud KP kaablimuhv
- Projekteeritud lahtine kaevik
- Projekteeritud puurimiskaevik
- Olemasolev MP õhuliin
- Olemasolev KP õhuliin
- Olemasolev KP maakaabel
- Olemasolev MP maakaabel
- Olemasolev metalltara
- Olemasolev mastalajaam
- Olemasolev sadeveekanalisatsioon
- Olemasolev elektrikilp
- Olemasolev gaasitrass
- Olemasolev sidetrass
- Olemasolev sidekanalisatsioon
- Olemasolev valguskaabel
- Olemasolev kanalisatsioonitrass
- Olemasolev veetrass
- Olemasolev дренаaz
- Demonteeritav MP õhuliin
- Demonteeritav KP õhuliin
- Planeeritud kinnistu piir
- Kinnistu piir