


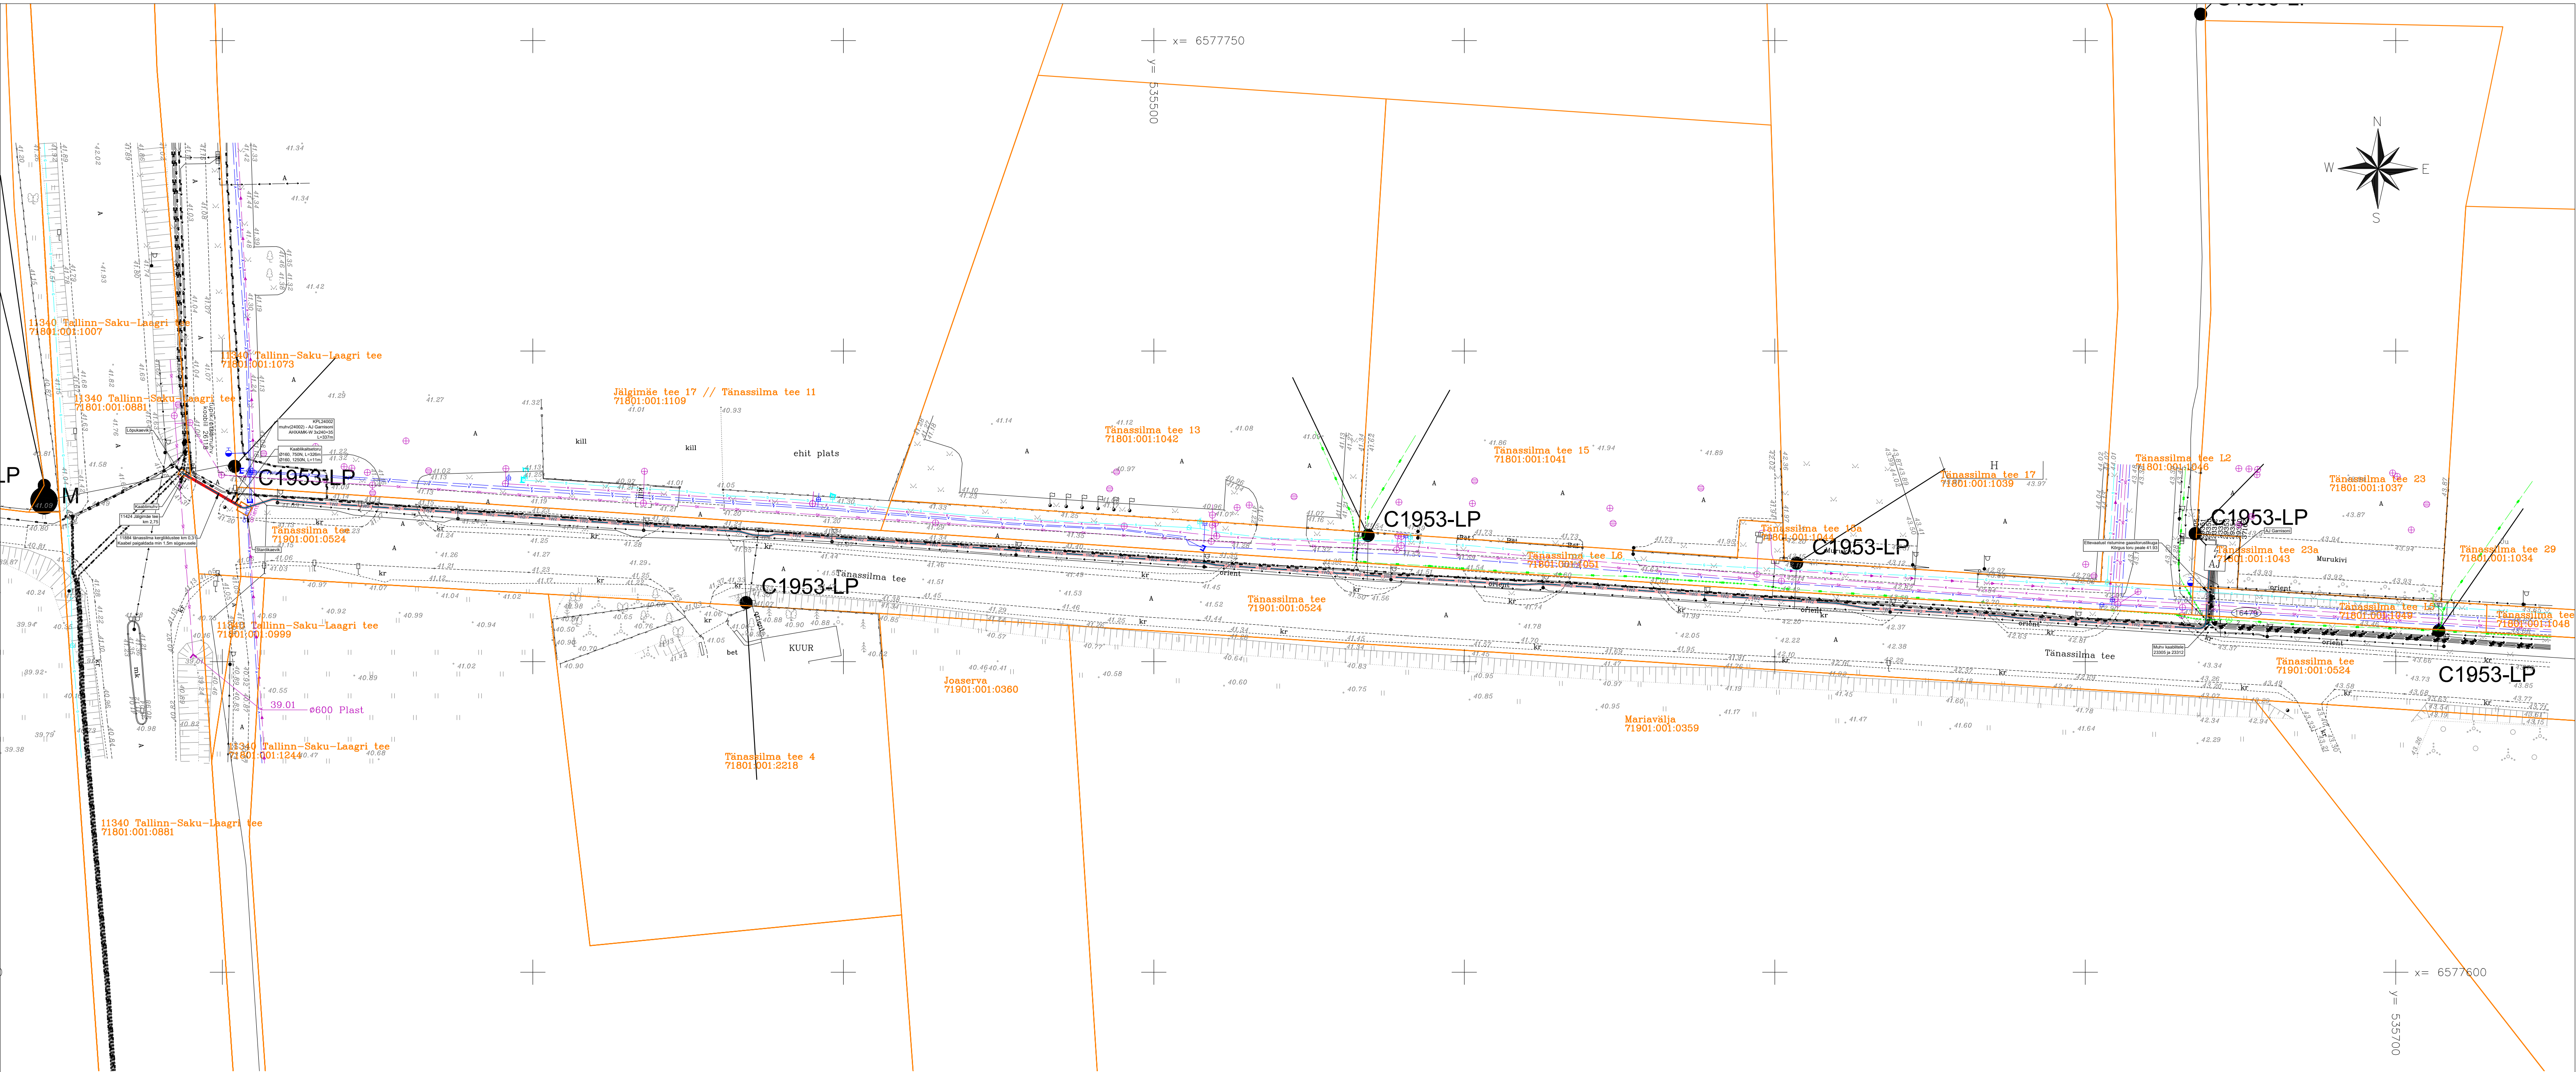

Tingimärgid	
	Projekteeritud MP maakaabel
	Projekteeritud KP maakaabel
	Projekteeritud kaablikaitsetoru (450N)
	Projekteeritud kaablikaitsetoru (750N)
	Projekteeritud kaablikaitsetoru (1250N)
	Projekteeritud komplektalajaam
	Projekteeritud jaotuskilp
	Projekteeritud liitumiskilp
	Projekteeritud kilbi tegelik suurus
	Projekteeritud KP kaablimuhv
	Projekteeritud lahtine kaevik
	Projekteeritud puurimiskaevik
	Olemasolev MP õhuliin
	Olemasolev KP õhuliin
	Olemasolev KP maakaabel
	Olemasolev MP maakaabel
	Olemasolev metalltara
	Olemasolev mastalajaam
	Olemasolev sadeveekanalisatsioon
	Olemasolev elektrikilp
	Olemasolev gaasitrass
	Olemasolev sidetrass
	Olemasolev sidekanalisatsioon
	Olemasolev valguskaabel
	Olemasolev kanalisatsioonitrass
	Olemasolev veetrass
	Olemasolev дренаaz
	Demonteeritav MP õhuliin
	Demonteeritav KP õhuliin
	Planeeritud kinnistu piir
	Kinnistu piir

- Markused:
- Projekt on koostatud Elektrilevi OÜ lahtiolesande nr. 445618 põhjal.
 - Maakaablid paigaldada pinnasesse kaablikaitsetorus. Heljasalal min 0,7m sügavusele, ristumisel teega min 1,0m sügavusele. Riigitee maal min 1,0m sügavusele, ristumisel teega min 1,5m sügavusele, ristumisel kraaviga min 1,0m kraavi põhjast, Mõisavahe teel 1,5m sügavusele tervele ulatuses.
 - Kilbid paigaldada vastavalt tootja juhistele.
 - Riigitee maa tuleb pärast tehnovõrgu paigaldamist korradada ja taastada haljastus kasvumulla ja murukülviga vastavalt „Teetööde tehnilise kirjelduse“ viimase redaktsiooni peatükis - „Maastikukujundustööd“ loodud kvaliteedinõuetele“.
 - Riigitee maal on kõrvalekalded kooskõlastatud projektist keelatud.
 - Gaasitorustikuga ristumine ja/või pikiuigumine k.a. abis. kõrgus tähistada geodeedi poolt enne ehituse algust.
 - Tööde käigus rikutud katted taastada endisele tasemele.
 - Topo-geodeetiline alusplaan tehnovõrkudega Top Geodeesia OÜ töö nr. GD-23-267, 03.08.2023
 - Koordinaadid L-EST 97 süsteemis, kõrgused EH-2000 amsterdami süsteemis.

SWIPER Swiper OÜ reg.nr: 14690110 +372 5386 6932 info@swiper.ee Kontrollis Artur Vilu Projektieris Artur Vilu Faili nimi: SW26025_TP_EL-4-01_v03_asendiplaan.dwg		Teilija Elektrilevi OÜ Töö nimi Keila mnt 1 kinnistu elektriliitumine 2 etappi muudatus, Keila mnt 1, Jõgisoo küla, Saue vald, Harju maakond Joonise nimi Asendiplaan		Projekti nr. SW26025 Joonise nr. EL-4-01 Version. 03 Stadium Leht Suurus Mõõtkava TP 7/7 A1 1:500	
--	--	--	--	---	--