



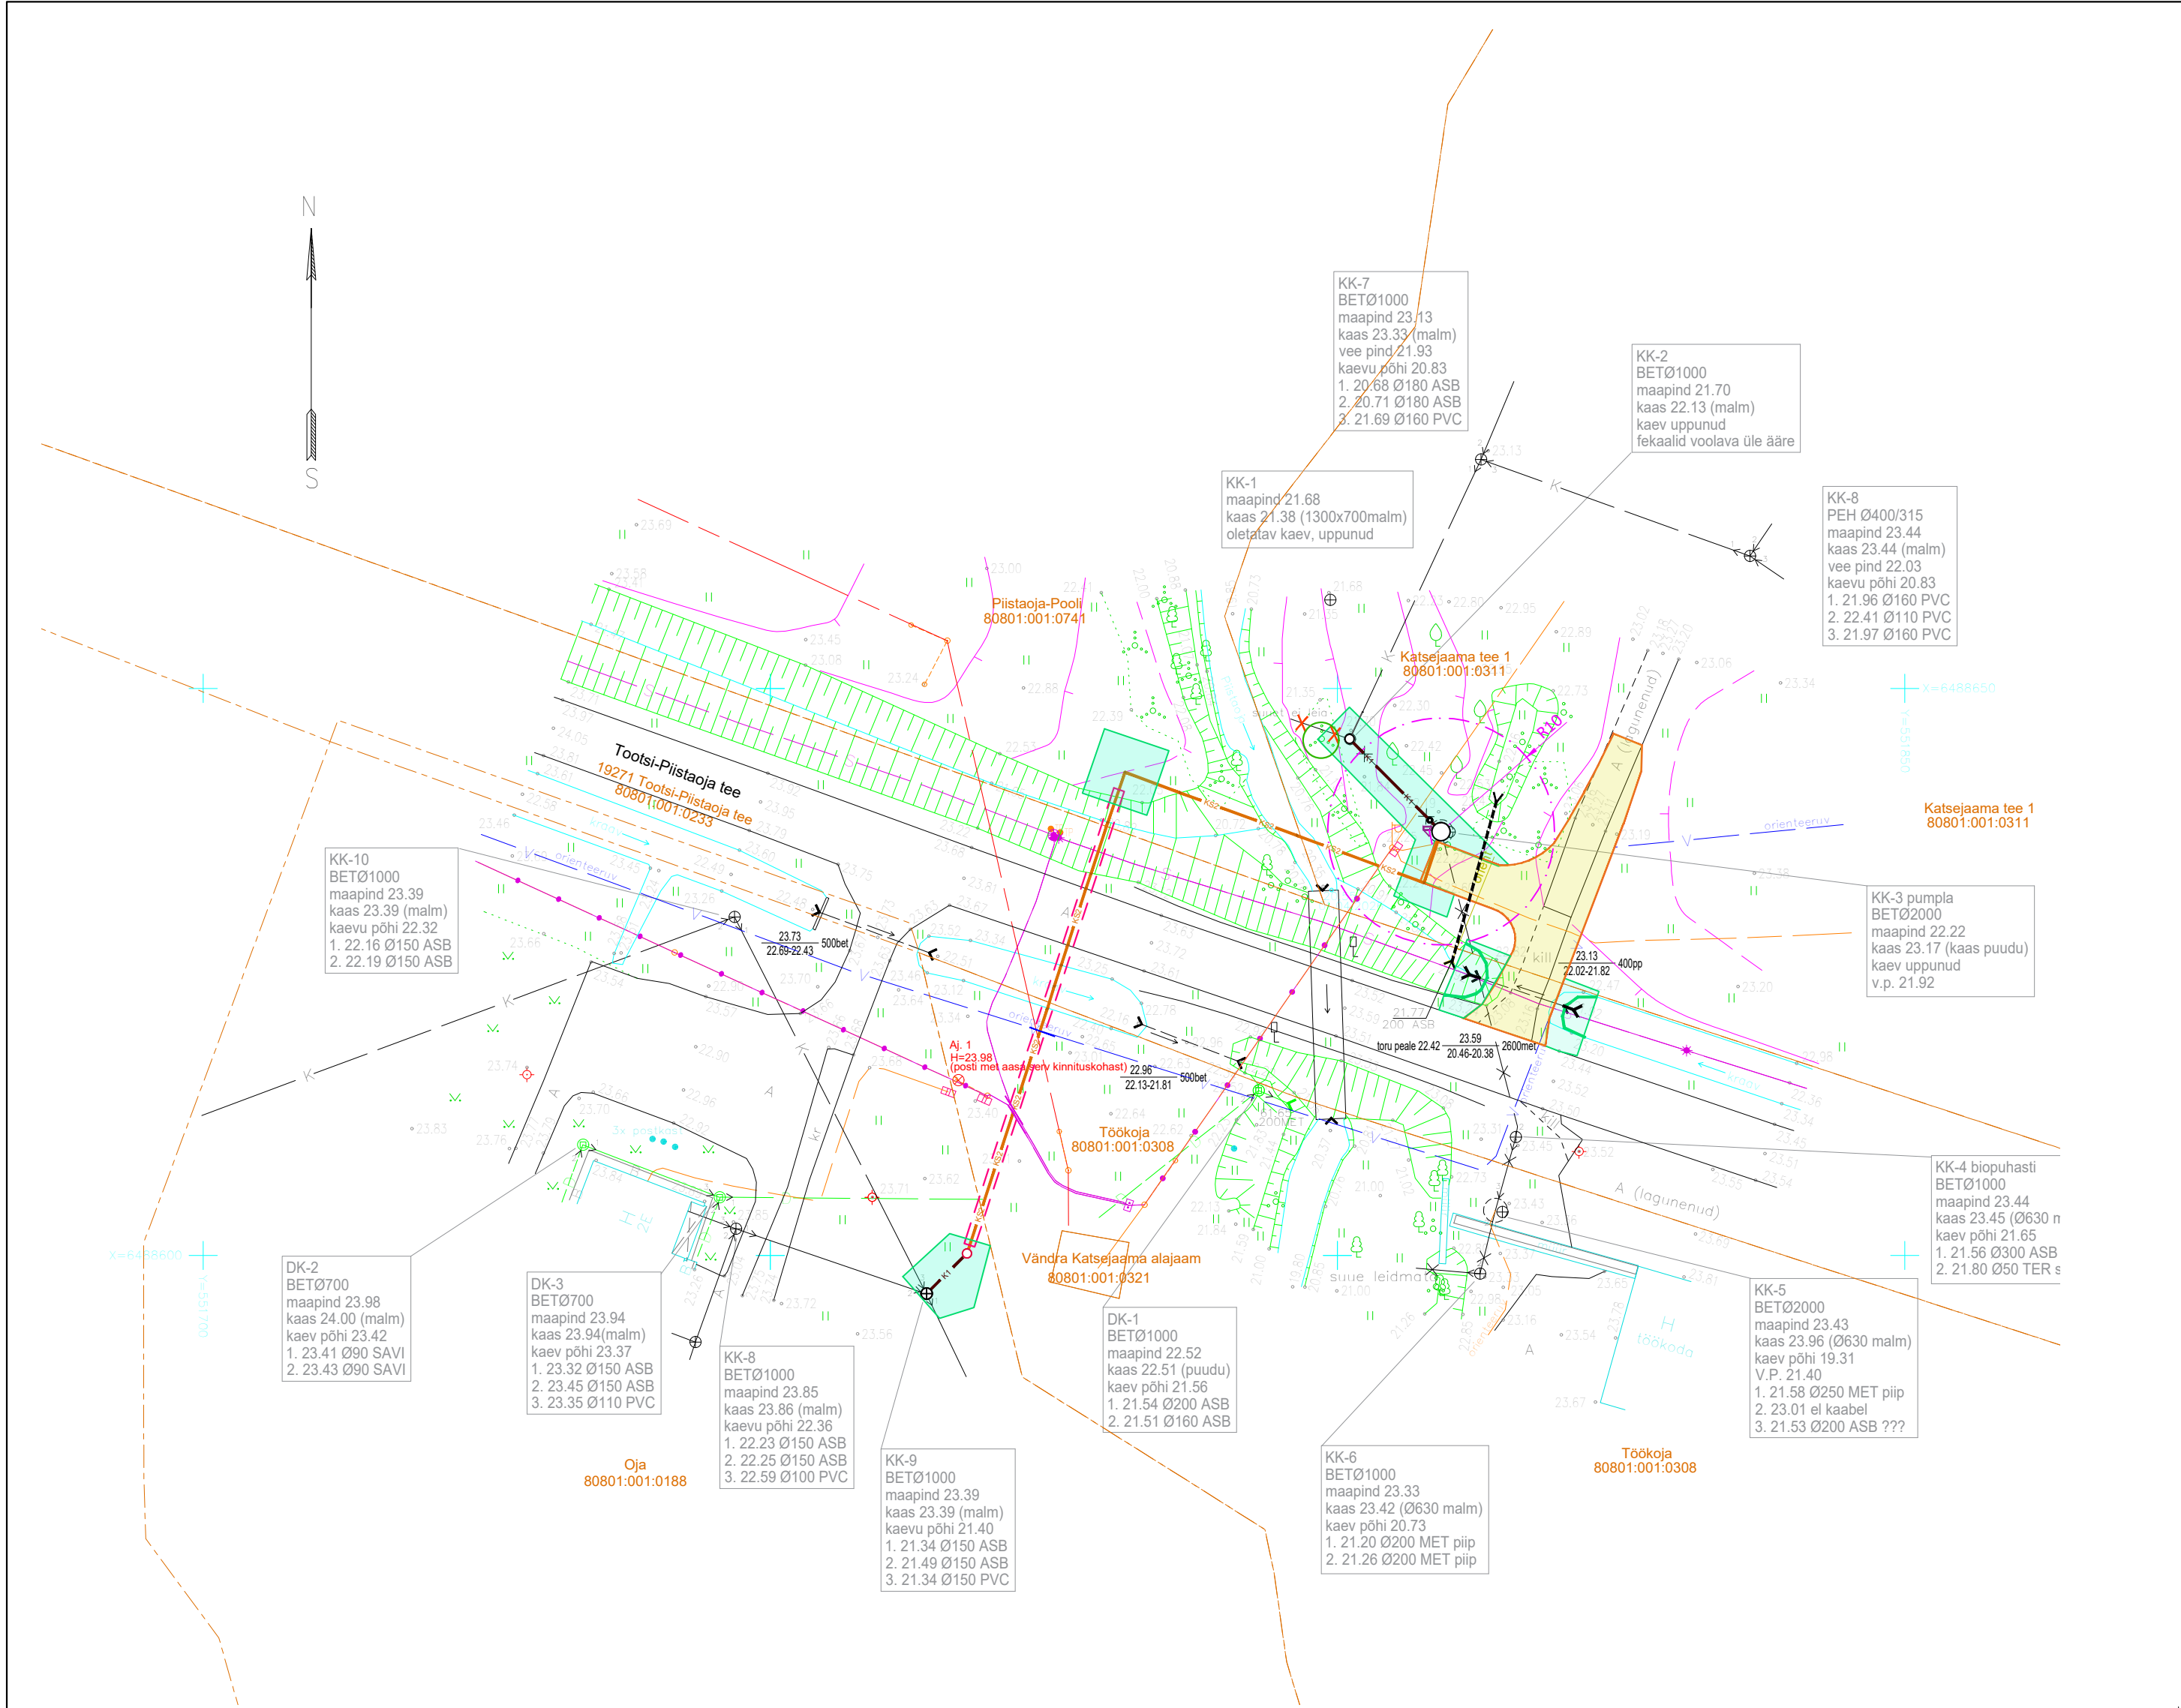

Rajatava pumpla juurdepääsutee ja teenindusplatsi tüüpristlõige
Teekatte vajalik elastsusmoodul 70 MPa

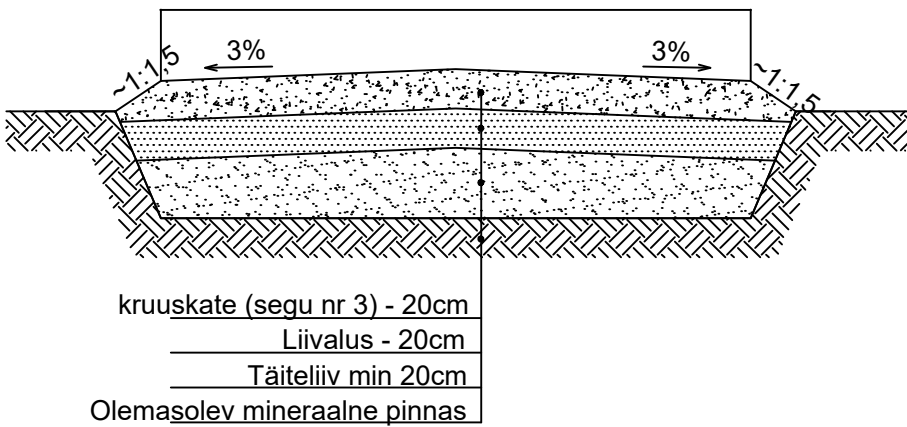

TINGMÄRGID

- Kanalisatsiooni vaatluskaev
- Pumpla
- ⊕ Olemasolev kaev
- Voolurahustuskaev
- Survekanalisatsiooni käänupunkt
- Asendatav/pikendatav truup
- K1 Projekteeritav ÜVK kanalisatsioon
- KS2 Projekteeritav ÜVK survek.
- ▨ Suundpuurimise kaevikud
- Projekteeritud hülss
- ▨ Suundpuurimismasina asukoht
- Kruuskatte taastamise/laiendamise ala
- Murukatte taastamise ala
- Asfaltkatte taastamise ala I-kordne
- Kaitstav puu / likvideeritav puu
- Pumpla kuja 10m

Märkused :
Koordinaadid L-EST97 süsteemis
Kõrgused EH2000 (Amsterdami null) süsteemis
Plaanilis- ja kõrguslik alus rajatud reaalaraja GPS vastuvõtjaga Trimble R10
Katastriüksuste piirid : Maa- ja Ruumiameti andmed seisuga 24.03.2026
Kihil "PIIR" esitatud piirijoonte asukohad on informatiivsed



OÜ PÄRNU MAAMÕÕDUTEENISTUS

Kaevu tn 10 Pärnu 80037 Tel 4471803 maamt@maamt.ee Registrikood 10154052

Litsentsid 316 MA, 313 MA-k
EMTAK 71122
MTR: EG10154052-0001

Tellija: Termopilt OÜ

Aadress: Tori vald, Piistaoja küla, Oja kü - Katsejaama tee 1

Joonis: Maa-ala ja tehovõrkude plaan

Vastutav spetsialist	P.Kangur	Mõõtkava 1:500	
Maamõõtja	A. Koppel	Lehti 1	Leht 1
Töö nr:	TM-074/26	Valitöö:	01.04-13.04.2026
Fail: Piistaoja_Oja - Katsejaama tee 1_TM-074-26	Plaan koostatud:	14.04.2026	

Joonisel ei ole trasse, mille kohta puuduvad andmed.
Teostusjoonisteta trassid on kantud plaanile mõõdistamise käigus kättenäitamise ja trassiotsija abil.

TERMOPILT
PROJEKTEERIMISTÖÖD

Suur-Jõe tn 63, Pärnu
Tel (+372) 6016500
www.termopilt.ee
TERMOPILT OÜ
Registrikood: 11216921
MTR: EEP000638
TEL003100

Tellija: AS Pärnu Vesi			Töö nr.	Stadium
Töö nimetus: Reoveepumpla ja survetorustiku uuendamine Katsejaama tee 1, Piistaoja küla, Tori vald			1319	PP
			Kaust nr. VKV-12	
Joonise nimetus: Asendiplaan			Joonise nr:	
			4-01	
Projektijuht	M. Juursalu	/allkirjastatud digitaalselt/	Mõõtkava:	
Vastutav spets.	L-L. Juursalu	/allkirjastatud digitaalselt/	1:500	
			Trükitud:	
			19.07.2026	
Faili nimi: 1319_PP_VKV.dwg				