
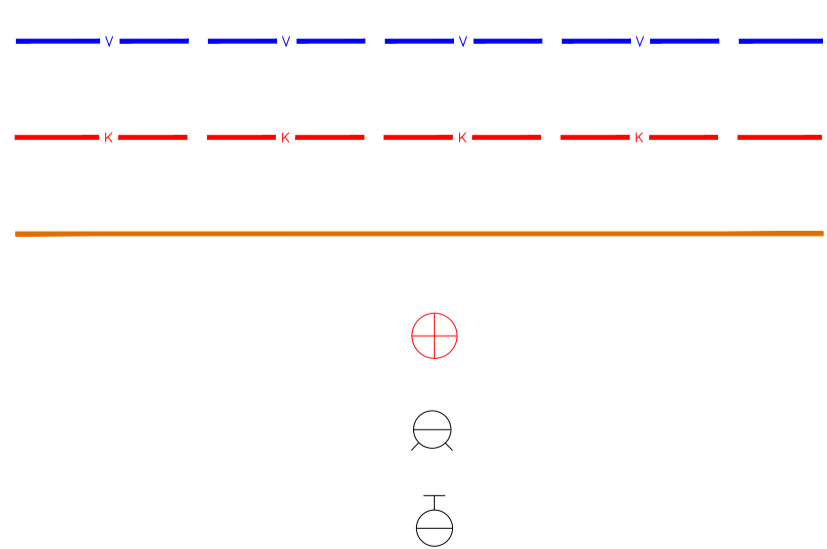


Isikliku kasutusõiguse seadmise plaan

IKÕ ala Pos nr (plaanil)	Kinnistu registriosa nr	Katastriüksuse tunnus, nimi ja sihtotstarve	IKÕ ala pindala m ²
Pos 7	18173250	72501:001:0016; 11162 Riisipere-Nurme tee L14; transpordimaa	31
Pos 8	18298550	72501:001:0030; 11162 Riisipere-Nurme tee L15; transpordimaa	6
Pos 9	9332450	51802:003:0187; 11162 Riisipere-Nurme tee; transpordimaa	281
Pos 10	16525150	72601:001:0947; 11162 Riisipere-Nurme tee L5; transpordimaa	20

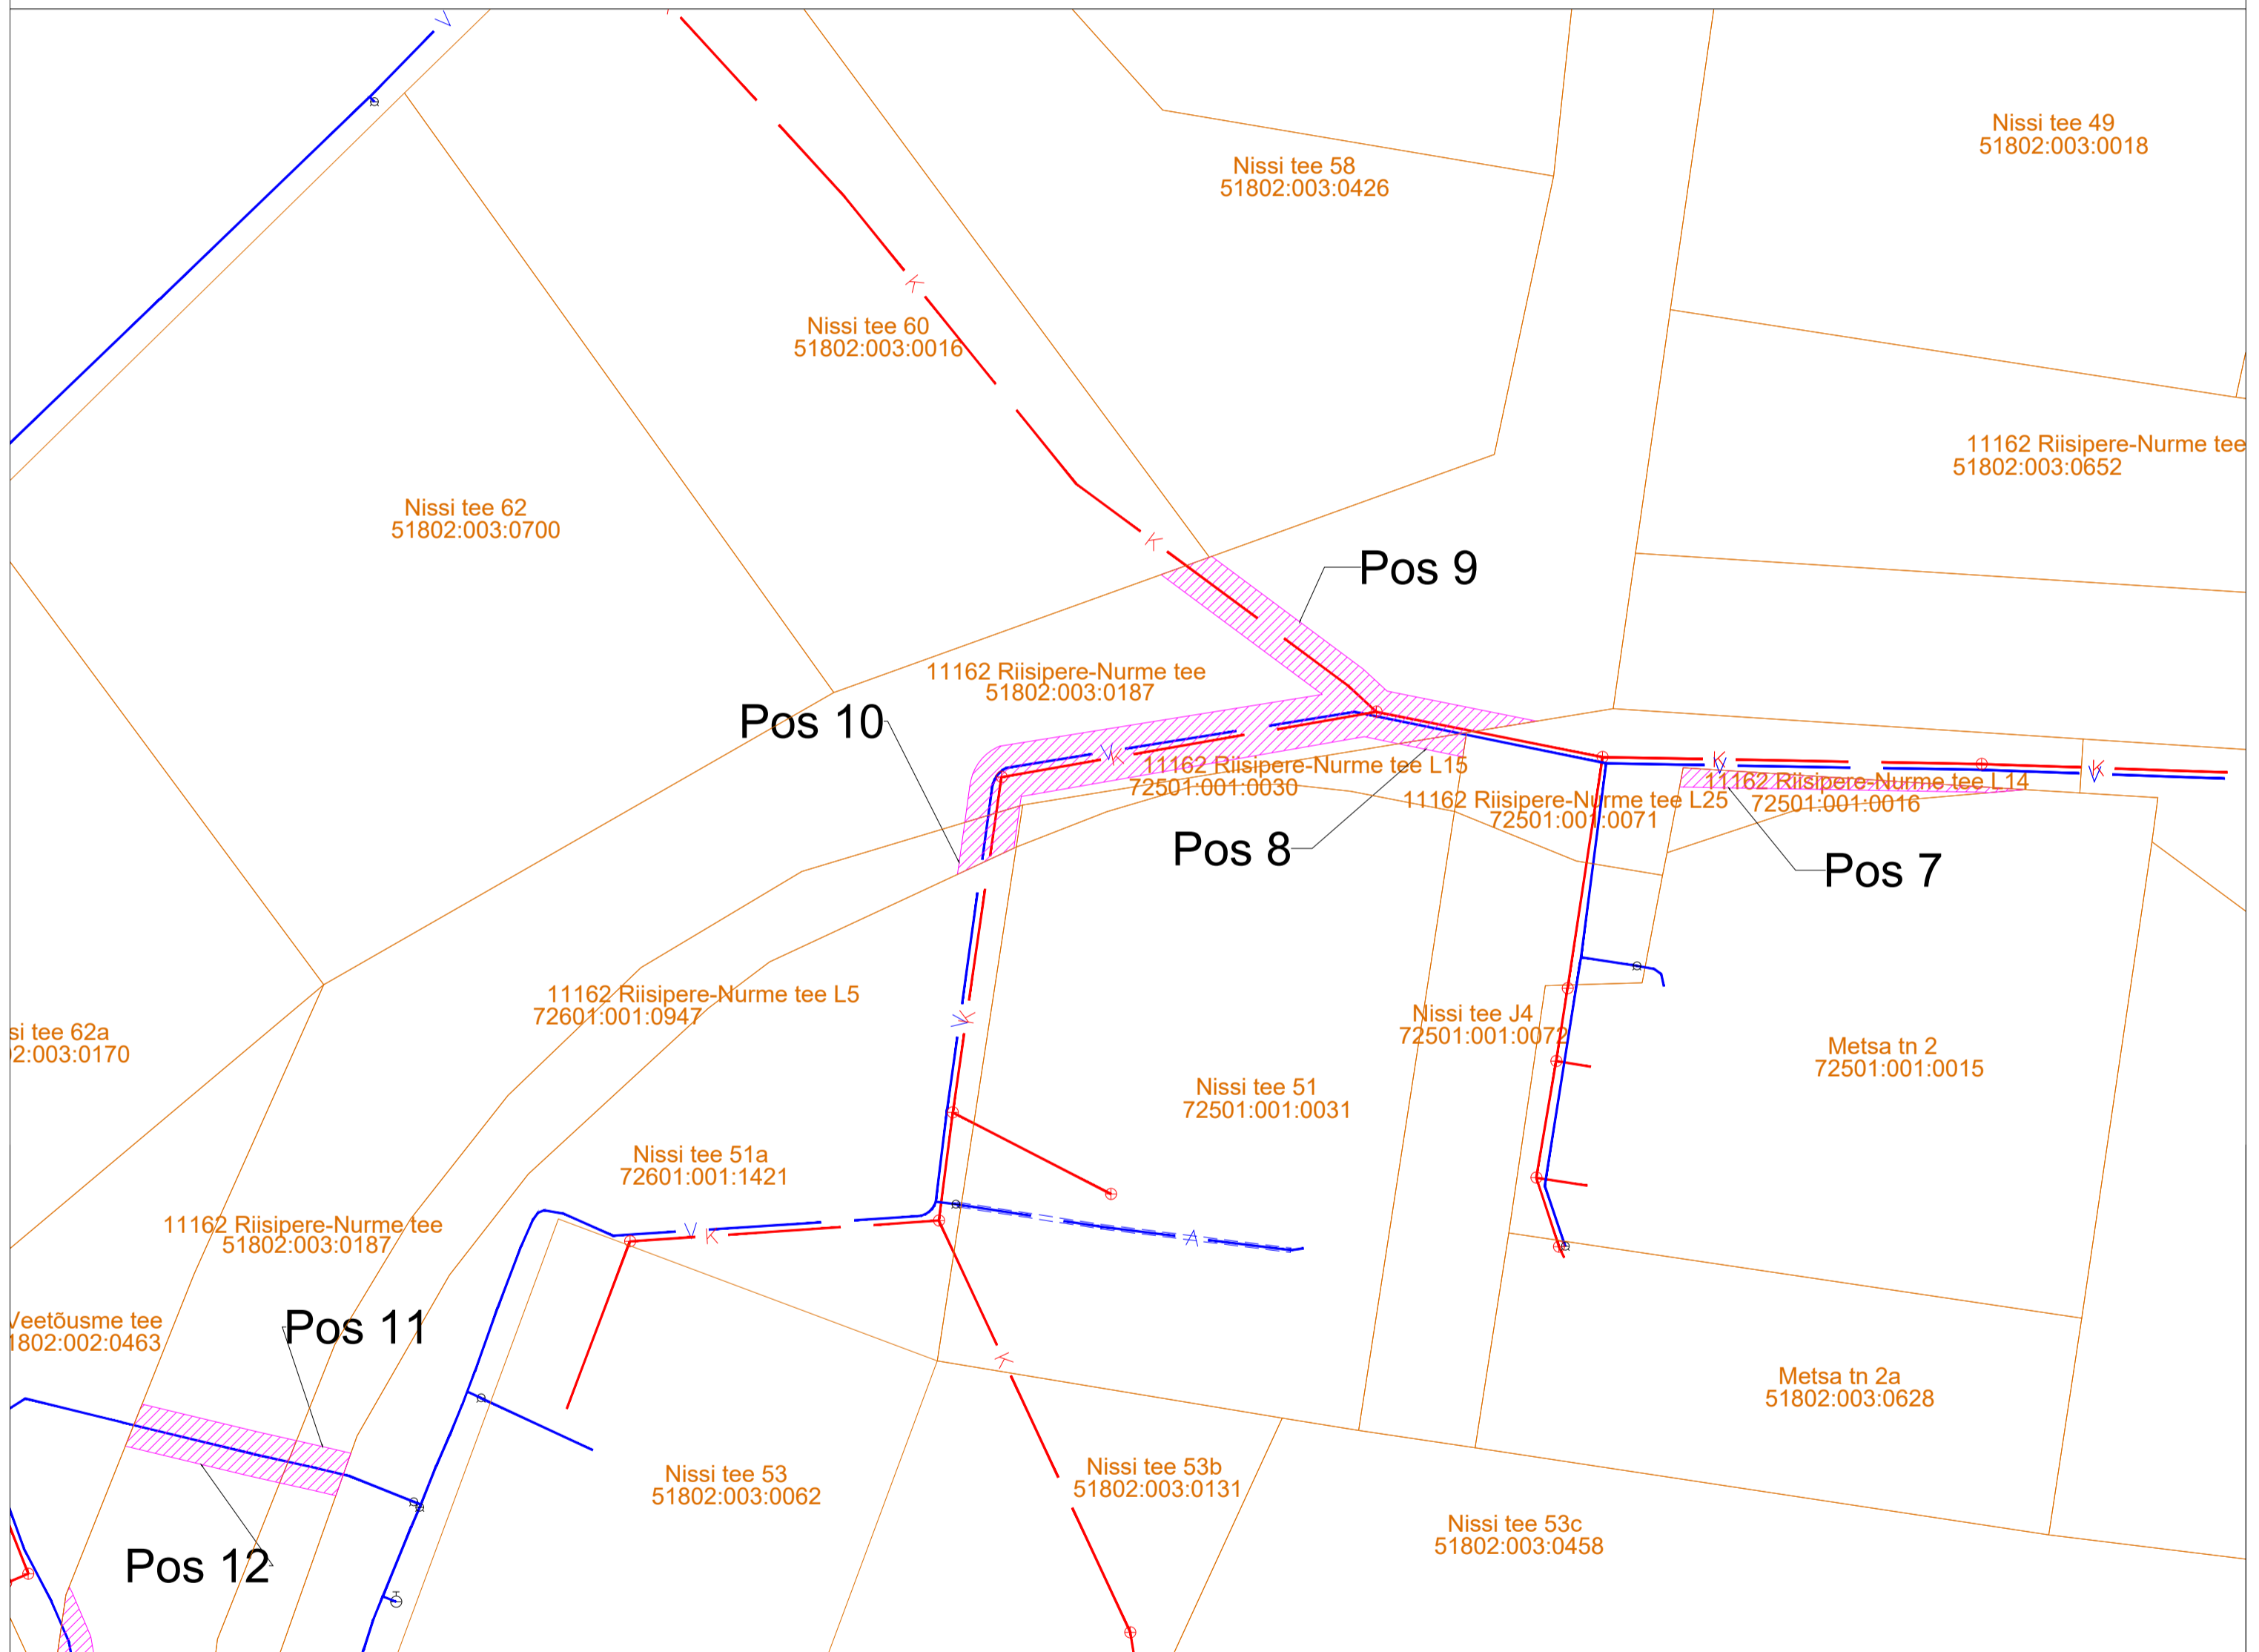

Projekti nimetus/asukoht			Töö nr
Riisipere kasutusõiguse seadmine			1-05
Koostaja	Möötkava	Leht/formaat	Kuupäev
KOVEK AS	1:500	1	22.10.2024