

KATASTRÜKSUSE PLAAN Mõõtkava: 1:1000

Maakond: Harju Harku vald Tiskre küla

Katastriüksuse aadress : Uuspere tee 8


Mõõdistamise aeg: 12.07.2007

Koostamise aeg : 23.10.2007 Katastrikaardi nr 63 833

Plaani koostas: Kai Roop *K. Roop*

GeoMetria Tegevuslitsents 251 MA-k 30.10.1996.a.

Koordinaadid L-EST 97 süsteemis.

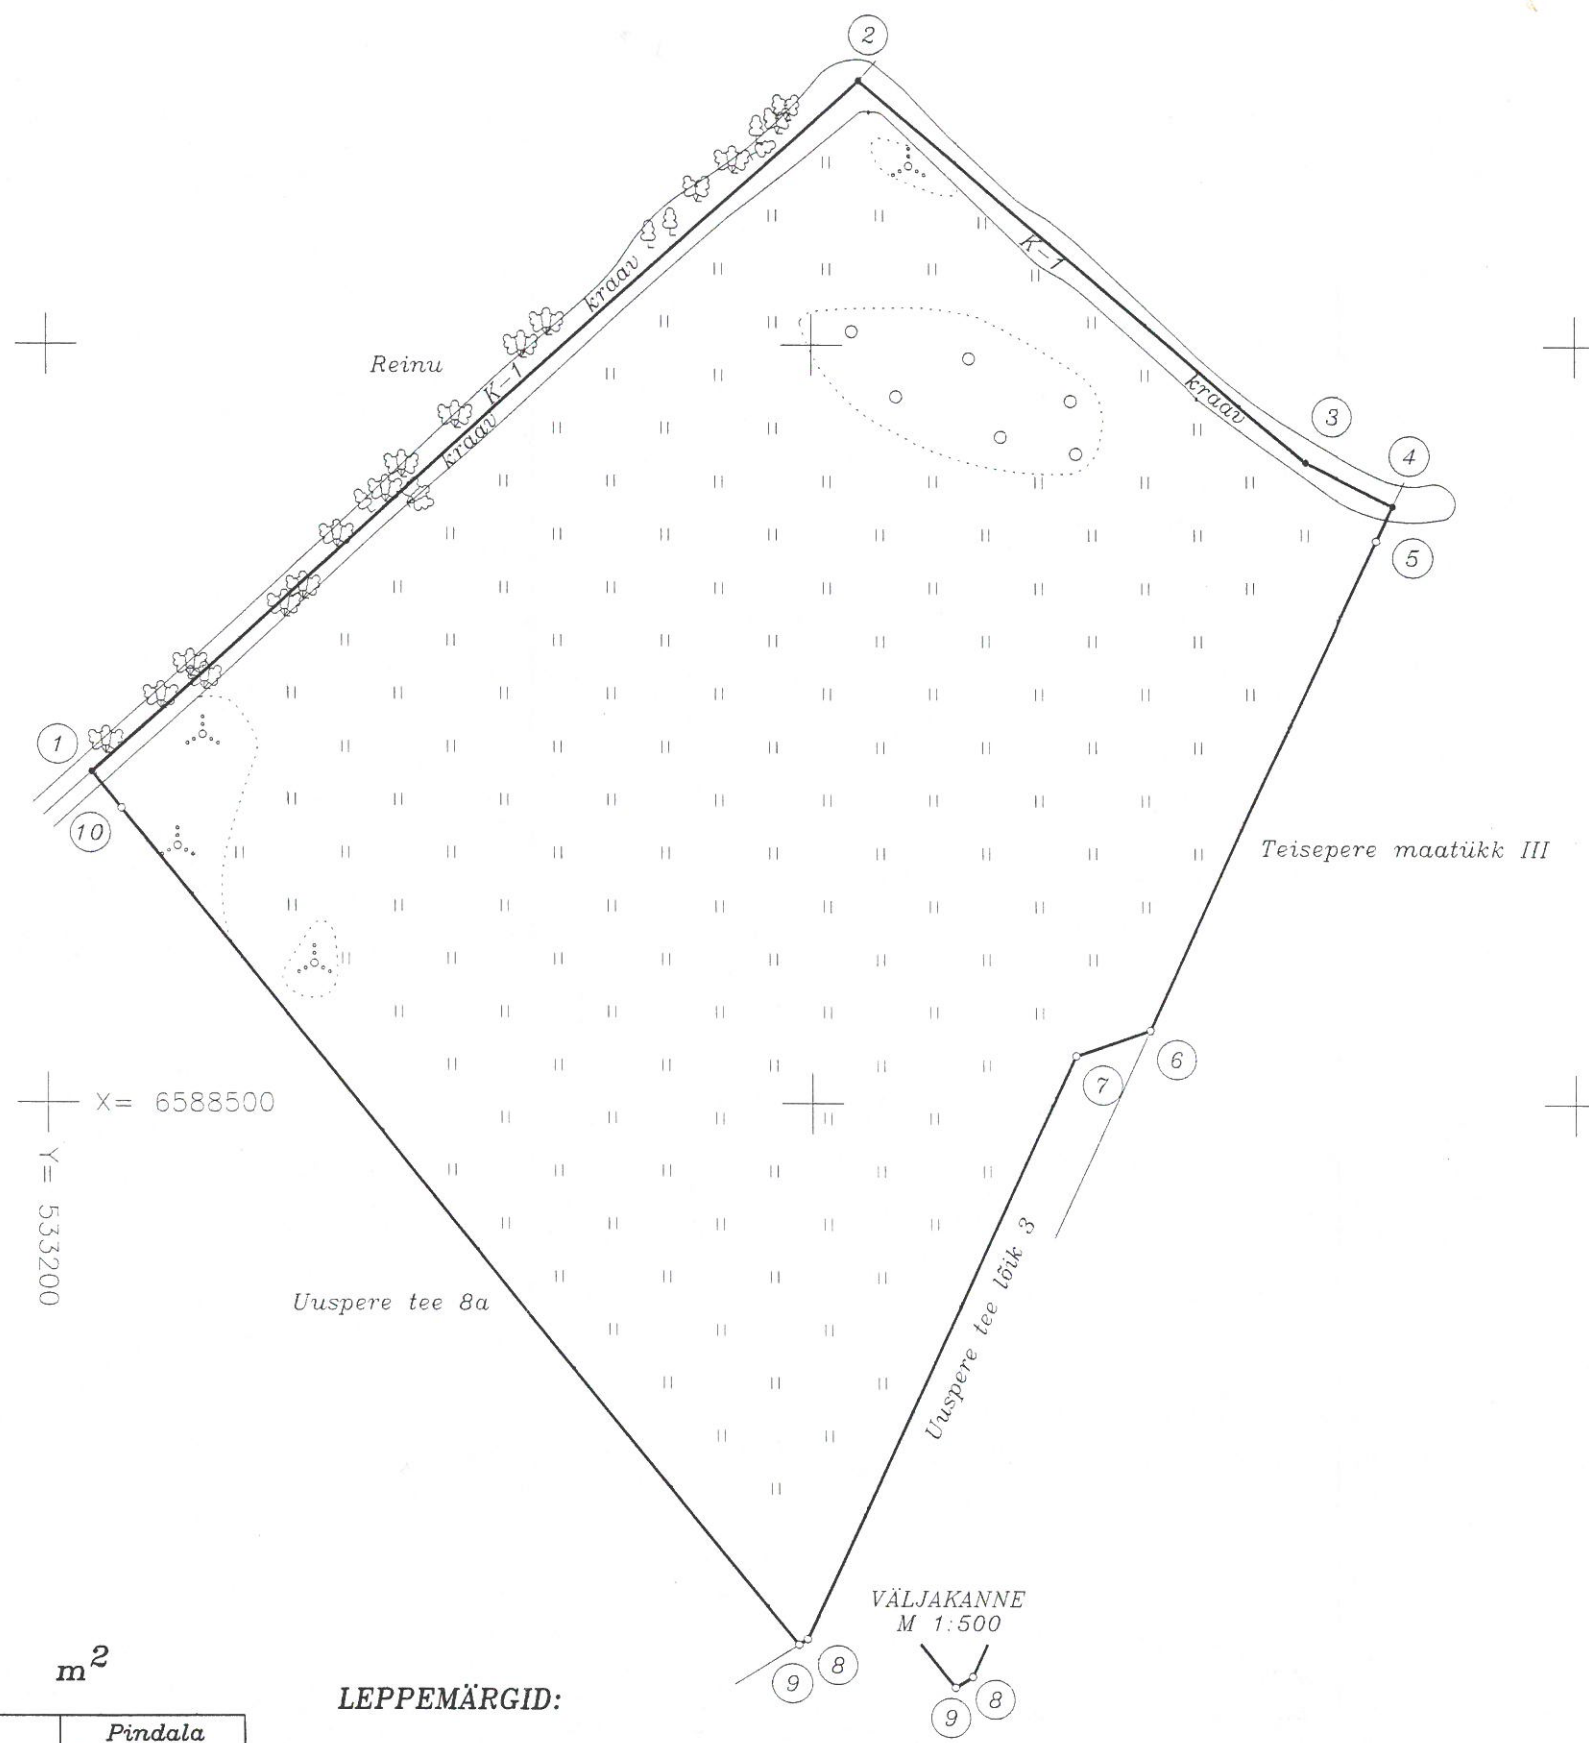

PIIRIANDMETE TABEL

Punkti nr.	Koordinaadid		Sise-nurgad	Joonte pikkused
	X	Y		
1	6588543.69	533205.83	93°36'	135.55
2	6588634.74	533306.25	97°23'	77.34
3	6588584.60	533365.13	193°34'	12.69
4	6588578.87	533376.45	92°07'	5.04
5	6588574.29	533374.34	179°57'	71.12
6	6588509.72	533344.53	133°47'	10.39
7	6588506.34	533334.71	226°13'	85.11
8	6588429.07	533299.03	147°25'	1.35
9	6588428.34	533297.89	95°58'	141.43
10	6588538.88	533209.67	180°00'	6.15
1	6588543.69	533205.83		

EKSPLIKATSIOON m²

Katastriüksuse nimetus	Pindala	
	Kokku	sh. ehitised
Uuspere tee 8	17370	-

LEPPEMÄRGID:

- piirimärk
- katastriüksuse piir
- ① piiripunkti number
- tähistamata piiripunkt
- Kitsendused
- K-1 kraav

**Maa-amet
Maakataster**

Katastriüksus 19814:001:0539

Registreerimise aeg 05.03.2008

Katastripidaja *Üllar Kuhi*

Üllar Kuhi

