


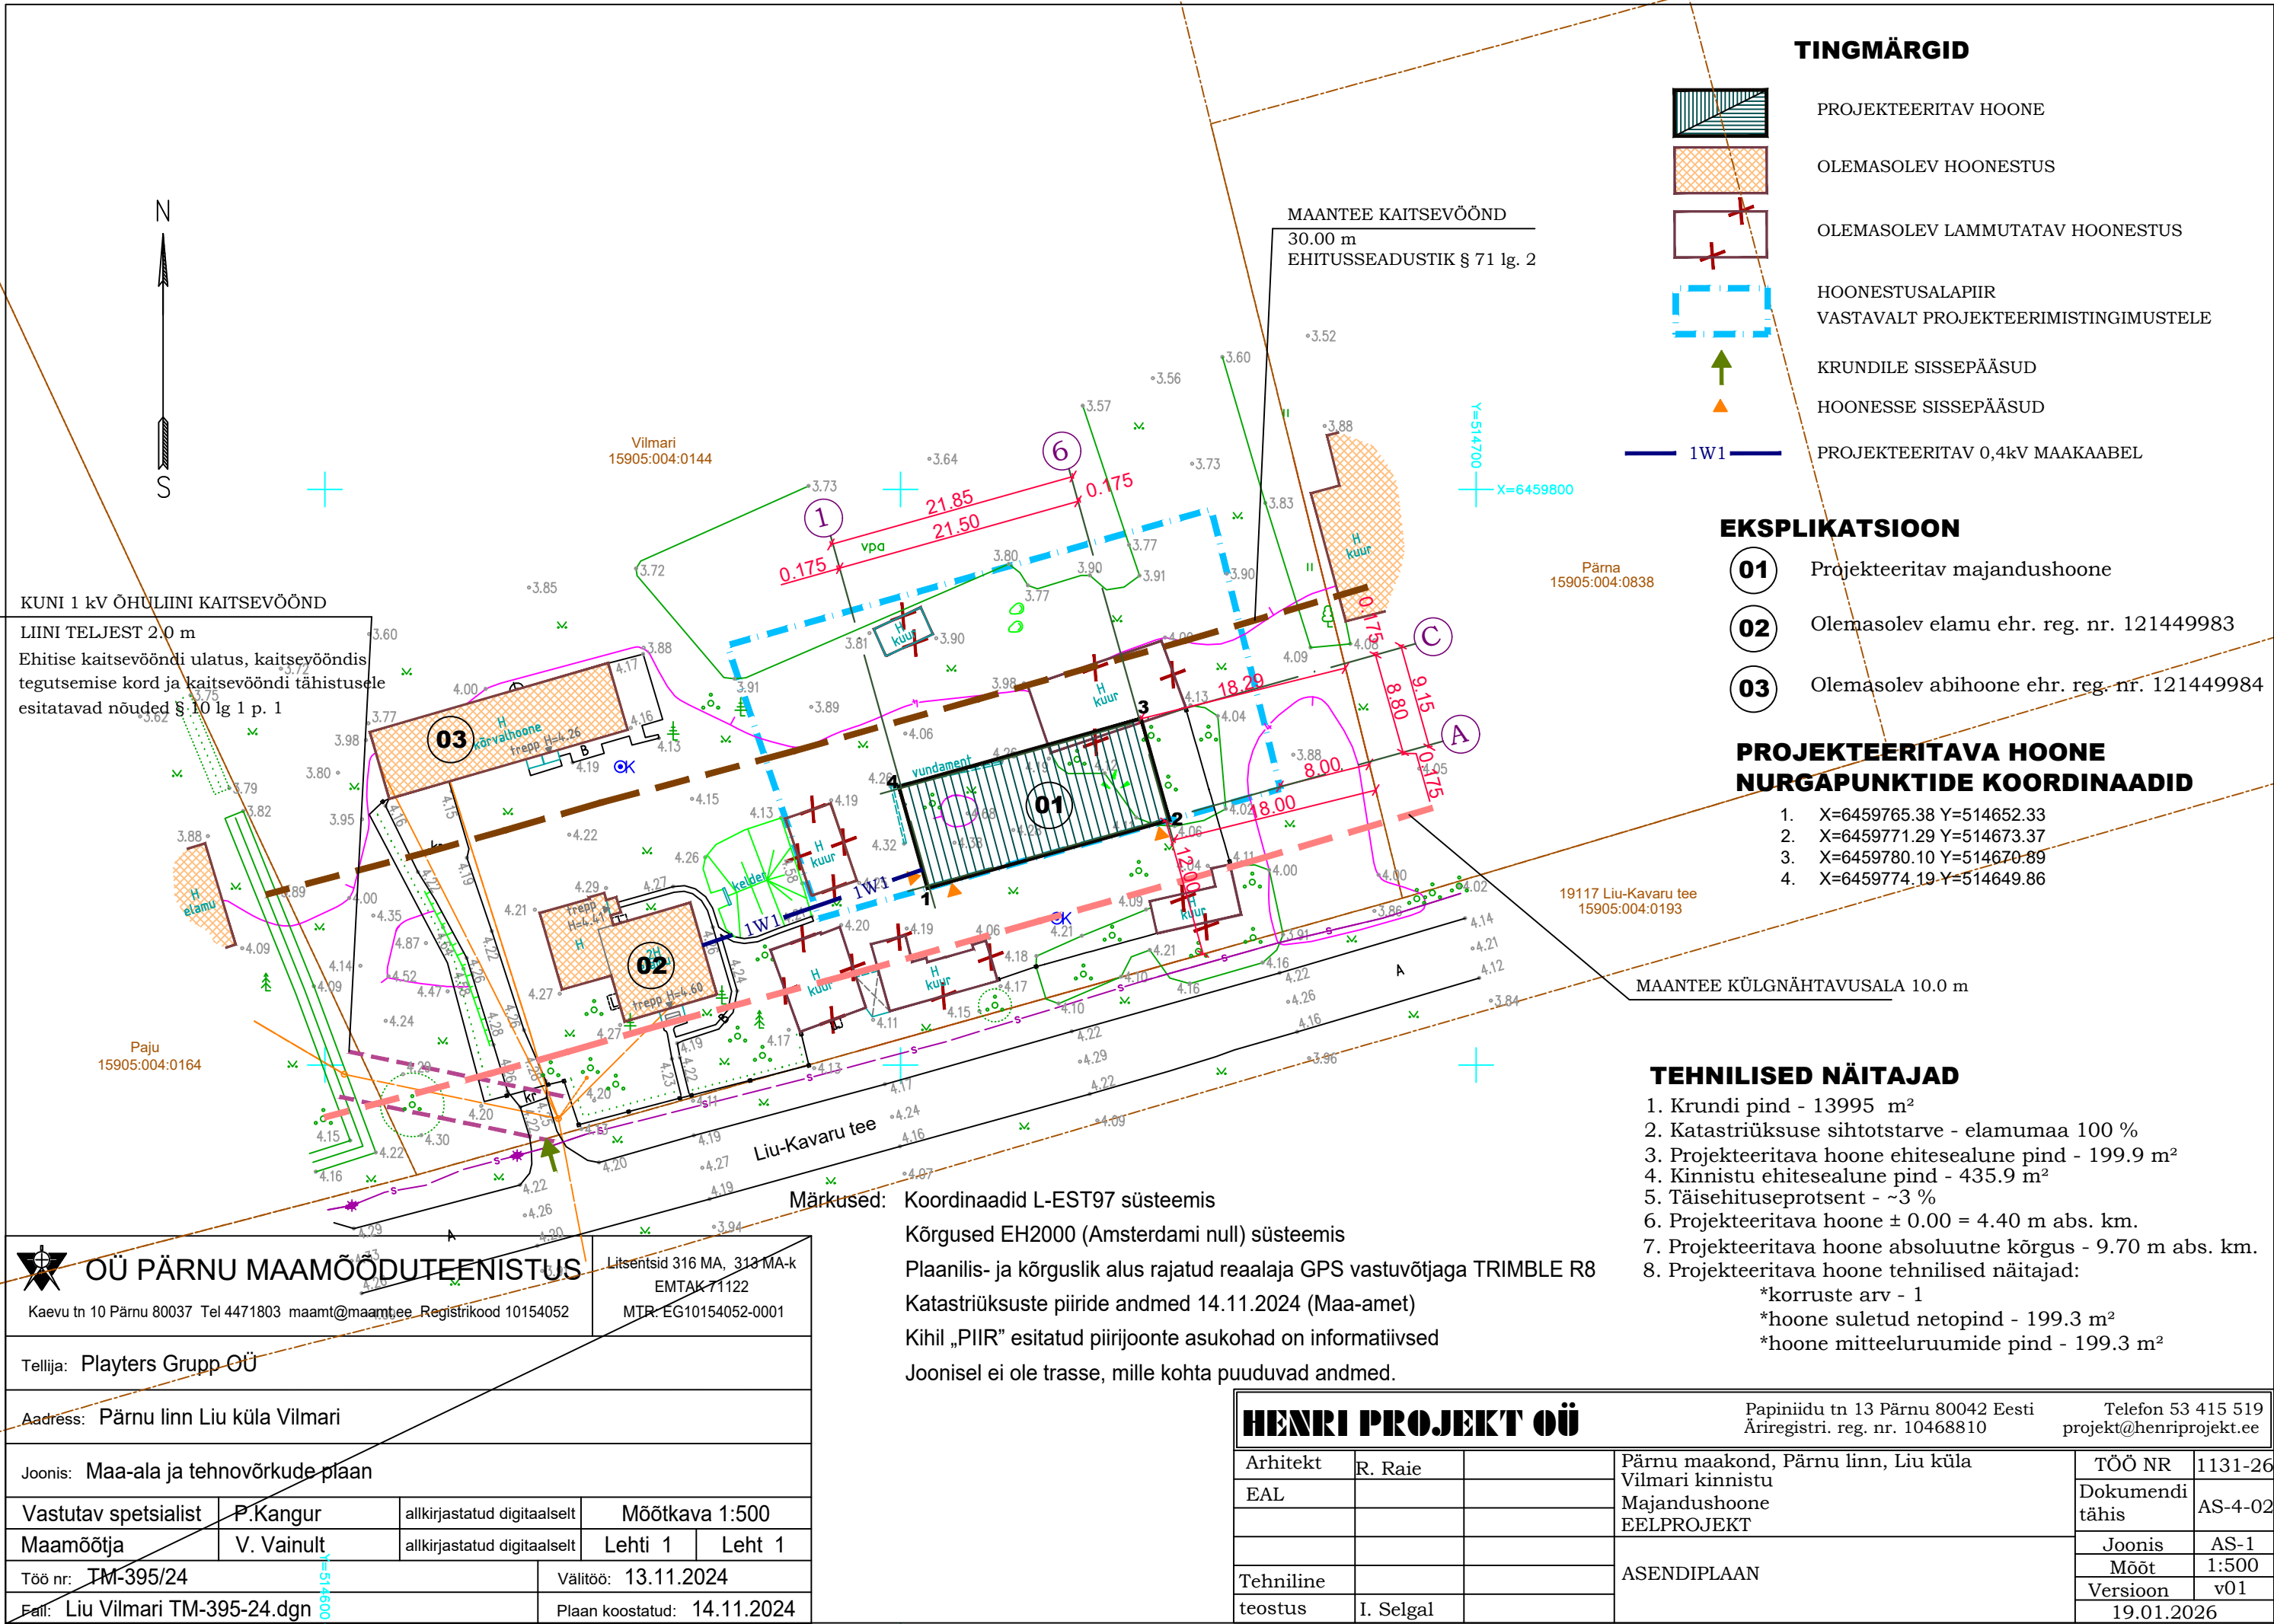

TINGMÄRGID

- PROJEKTEERITAV HOONE
- OLEMASOLEV HOONESTUS
- OLEMASOLEV LAMMUTATAV HOONESTUS
- HOONESTUSALAPIIR VASTAVALT PROJEKTEERIMISTINGIMUSTELE
- KRUNDILE SISSEPÄÄSUD
- HOONESSE SISSEPÄÄSUD
- PROJEKTEERITAV 0,4kV MAAKAABEL

EKSPLIKATSIOON

- 01 Projekteeritav majandushoone
- 02 Olemasolev elamu ehr. reg. nr. 121449983
- 03 Olemasolev abihoone ehr. reg. nr. 121449984

PROJEKTEERITAVA HOONE NURGAPUNKTIDE KOORDINAADID

- X=6459765.38 Y=514652.33
- X=6459771.29 Y=514673.37
- X=6459780.10 Y=514670.89
- X=6459774.19 Y=514649.86

TEHNILISED NÄITAJAD

- Krundi pind - 13995 m²
- Katastriüksuse sihtotstarve - elumumaa 100 %
- Projekteeritava hoone ehitesealune pind - 199.9 m²
- Kinnistu ehitesealune pind - 435.9 m²
- Täisehituseprotsent - ~3 %
- Projekteeritava hoone ± 0.00 = 4.40 m abs. km.
- Projekteeritava hoone absoluutne kõrgus - 9.70 m abs. km.
- Projekteeritava hoone tehnilised näitajad:
 - *korruste arv - 1
 - *hoone suletud netopind - 199.3 m²
 - *hoone mitteeluruumide pind - 199.3 m²

		OÜ PÄRNU MAAMÕÕDUTEENISTUS		Litsentsid 316 MA, 313 MA-k EMTAK 71122 MTR: EG10154052-0001	
Kaevu tn 10 Pärnu 80037 Tel 4471803 maamt@maamtee.ee Registrikood 10154052					
Tellija: Playters Grupp OÜ					
Aadress: Pärnu linn Liu küla Vilmari					
Joonis: Maa-ala ja tehnovõrkude plaan					
Vastutav spetsialist		P.Kangur		allkirjastatud digitaalselt	
Maamõõtja		V. Vainult		allkirjastatud digitaalselt	
				Mõõtkava 1:500	
				Lehti 1	
				Leht 1	
Töö nr: TM-395/24				Välitöö: 13.11.2024	
Fail: Liu Vilmari TM-395-24.dgn				Plaan koostatud: 14.11.2024	

Märkused: Koordinaadid L-EST97 süsteemis
Kõrgused EH2000 (Amsterdami null) süsteemis
Plaanilis- ja kõrguslik alus rajatud reaalaraja GPS vastuvõtjaga TRIMBLE R8
Katastriüksuste piiride andmed 14.11.2024 (Maa-amet)
Kihil „PIIR” esitatud piirijoonte asukohad on informatiivsed
Joonisel ei ole trasse, mille kohta puuduvad andmed.

HENRI PROJEKT OÜ			Papiniidu tn 13 Pärnu 80042 Eesti Ärregistri. reg. nr. 10468810	Telefon 53 415 519 projekt@henriprojekt.ee	
Arhitekt	R. Raie		Pärnu maakond, Pärnu linn, Liu küla Vilmari kinnistu Majandushoone EELPROJEKT	TÖÖ NR	1131-26
EAL				Dokumendi tähis	AS-4-02
				Joonis	AS-1
			ASENDIPLAAN	Mõõt	1:500
Tehniline				Versioon	v01
teostus	I. Selgal			19.01.2026	