
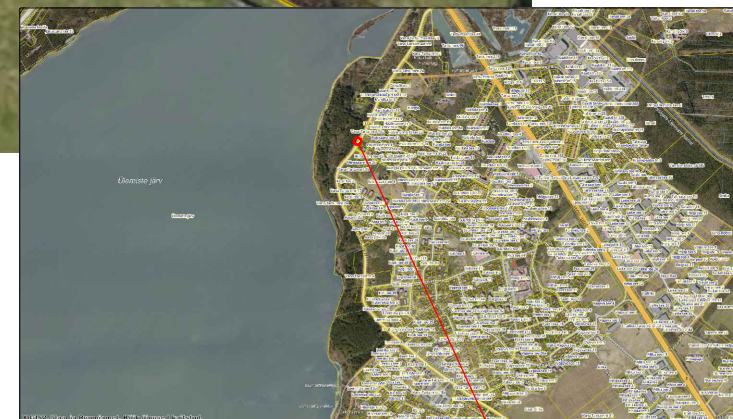
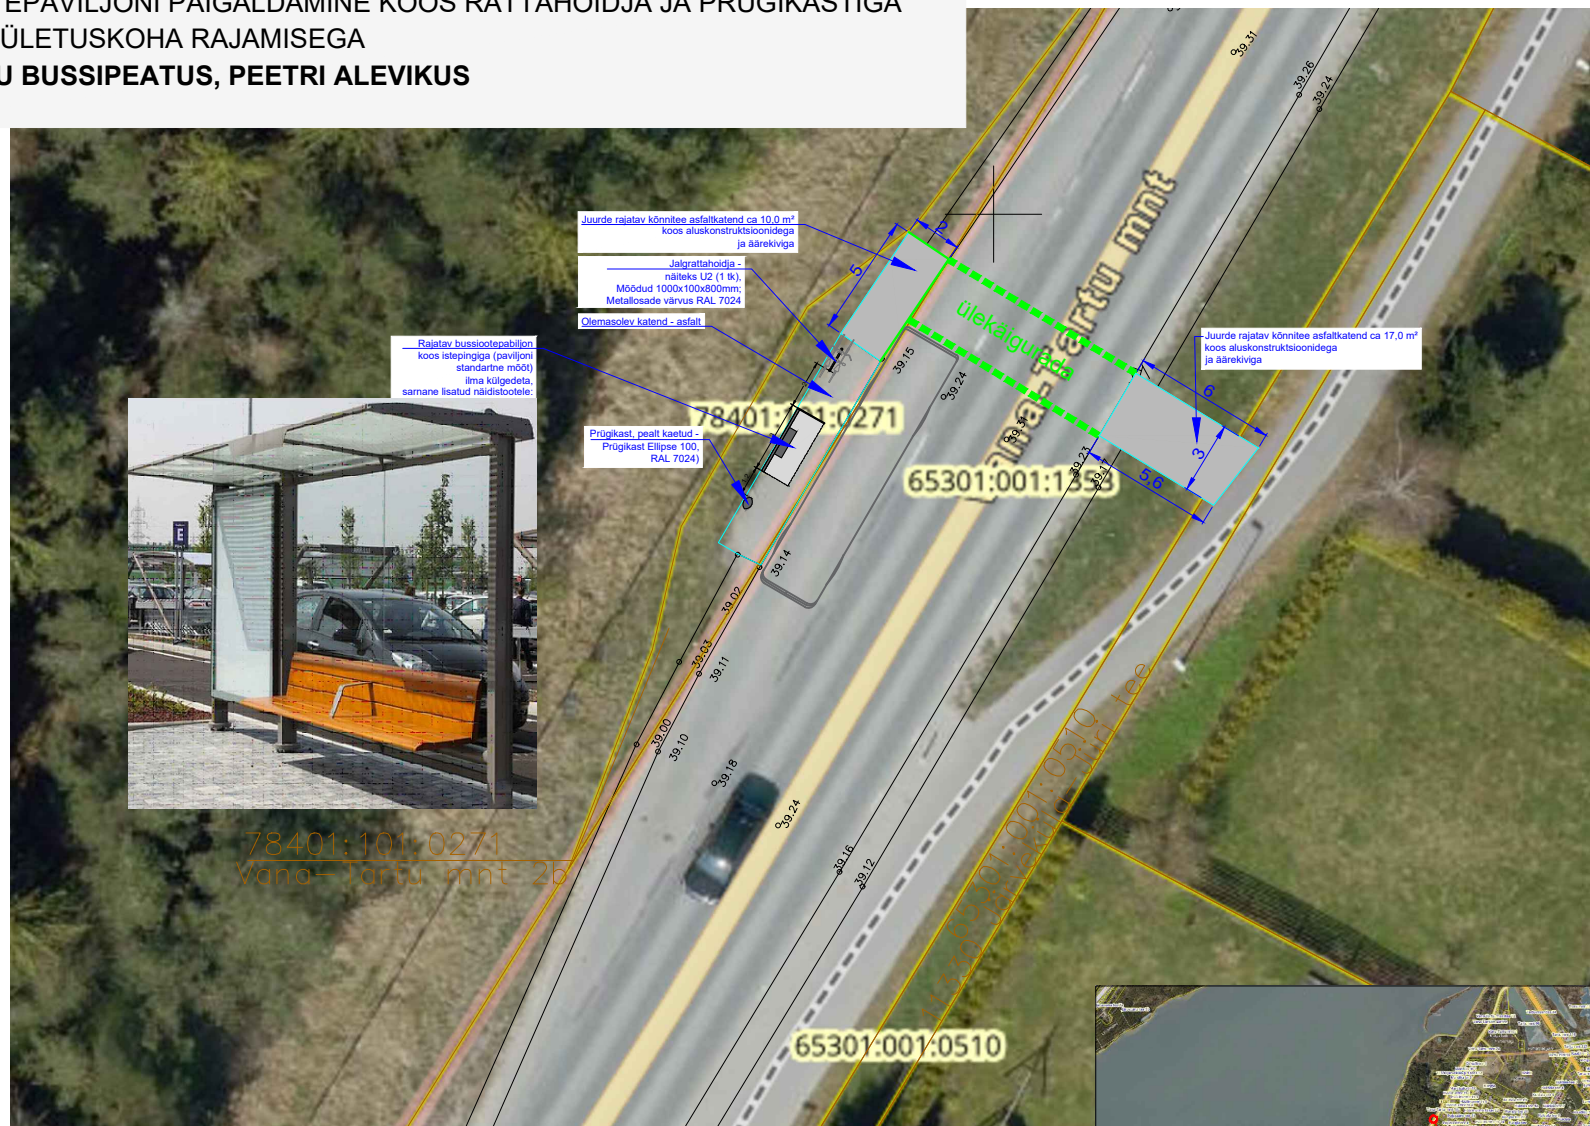


JÄRVESUU BUSSIPEATUS, PEETRI ALEVIKUS
M 1:500

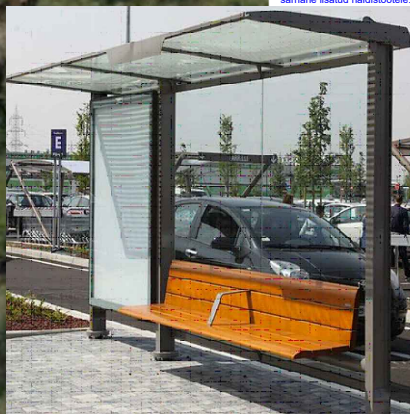

PEETRI ALEVIKUS JÄRVESUU BUSSIPEATUSE ASUKOHT (väljavõte Maa-ameti kaardist)