


Metsaka tee

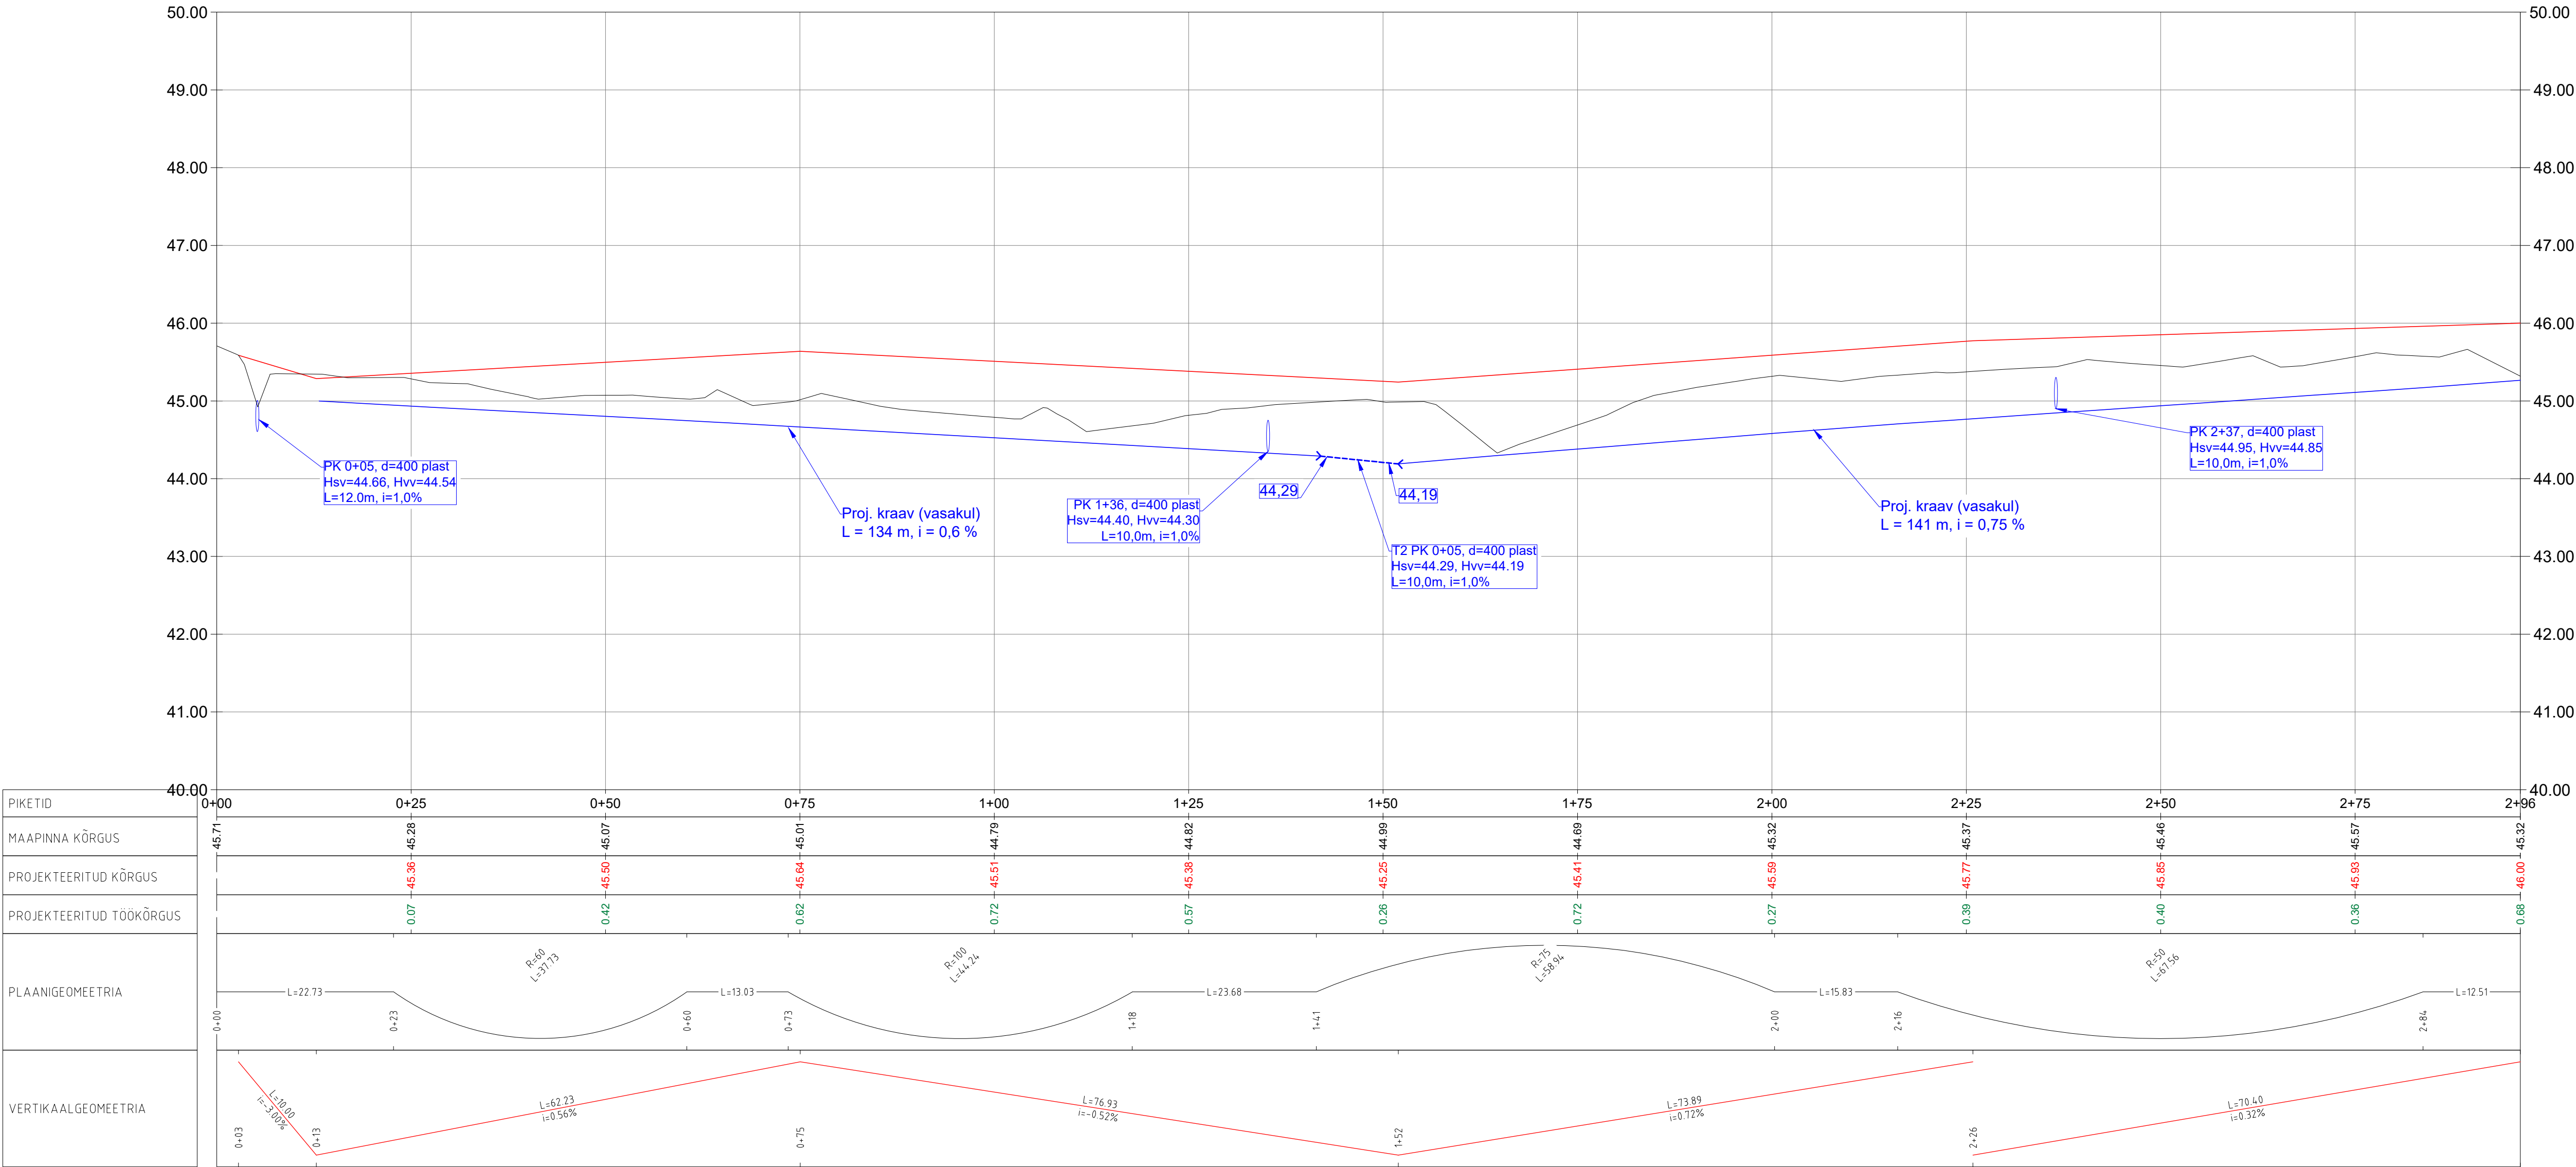

<div><div>ESPRIL</div><div>Kaisla 3 Tallinn 13516 Registrikood: 12566284 Tel +372 502 6788 espril@espril.ee www.espril.ee</div></div>		Töö tellija		Tuhala Kinnisvara OÜ	
		Töö nimetus		Metsaka kinnistule kavandatavate elamukruntide juurdepääsutee	
		Joonise nimetus		Metsaka tee pikiprofil	
Juhataja	Mikk Mutso	Stadium	Mõõtkava M _h 1:500 M _v 1:50	Töö nr	25008
Projekteerija	Germo Ilvesmets	Põhiprojekt		Joonise nr	TL-6-03
Vastutav insener	Mikk Mutso	Kuupäev 14.07.2025			