
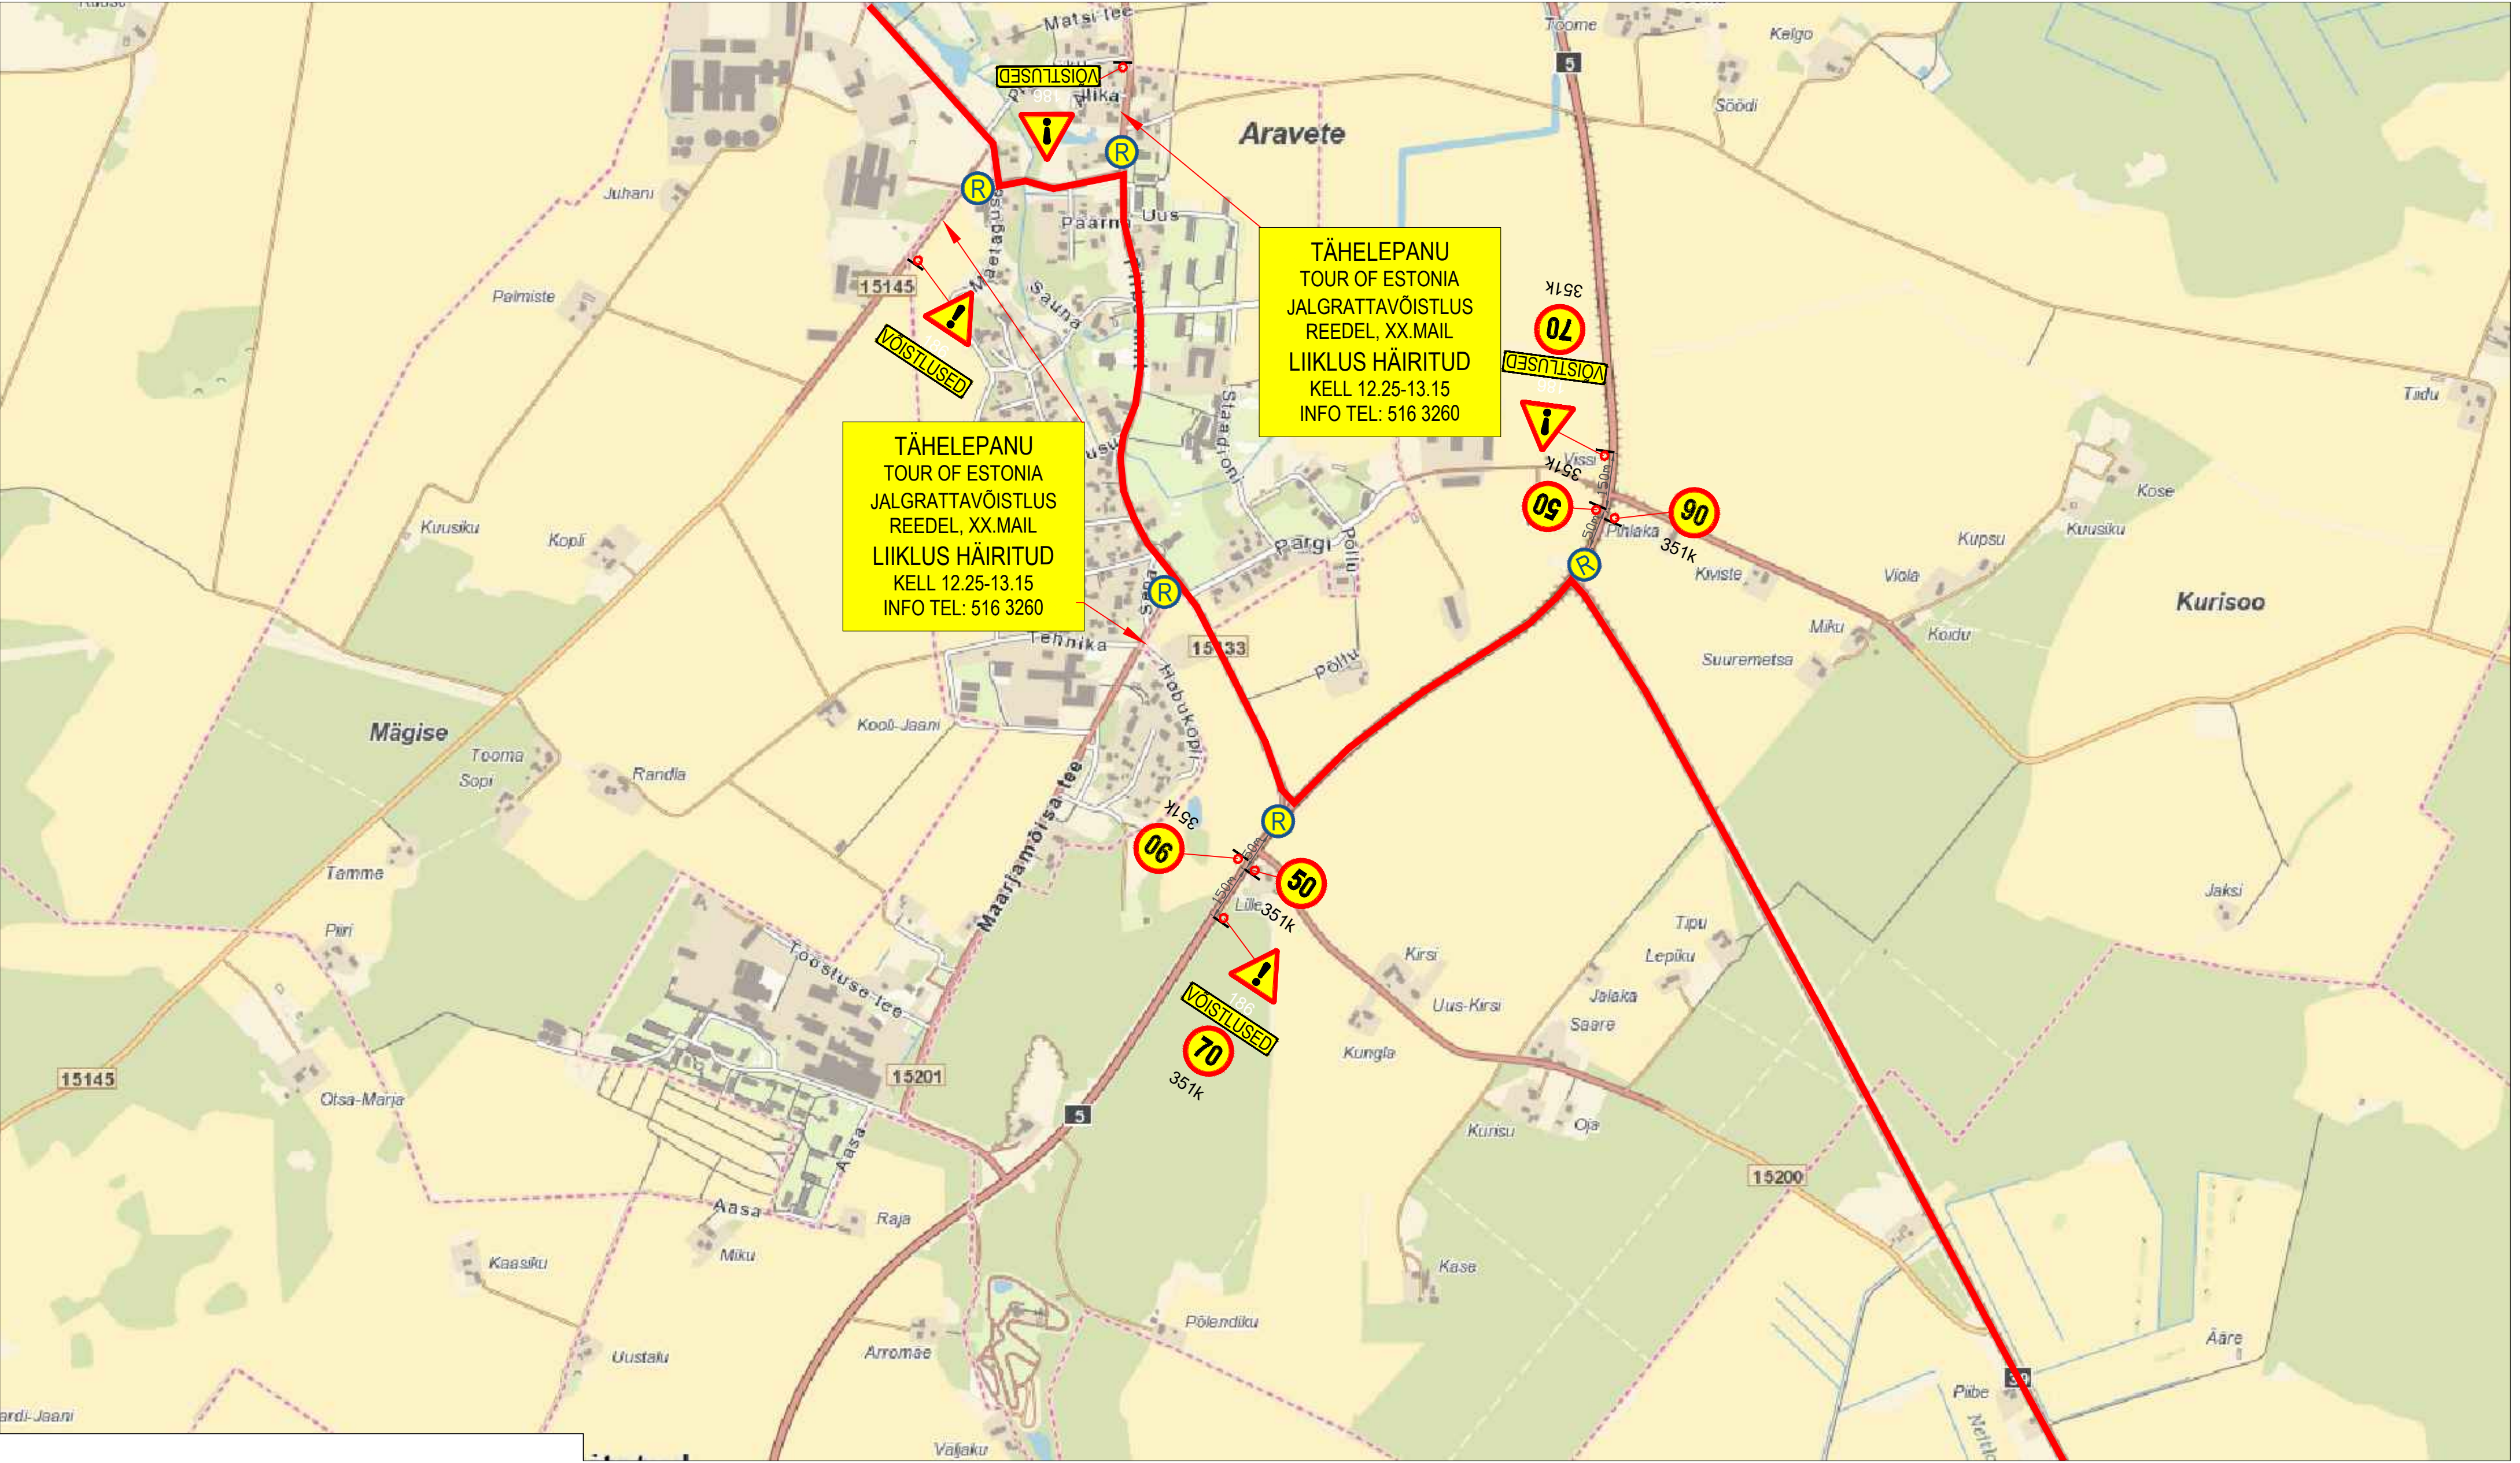


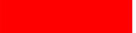

1. Muud olemasolevad liikluskärgid, mis lähevad vastuollu antud ajutise chitusaege liiikluskeemiga, tuleb kinnikatta.
2. Vajadusel korrigeerida liiikluskeem tööetapil olukorra kohaseks.
3. Vajadusel lisada objektile täiendavaid liiikluskärgi.
4. Ajutised chitusaeagsed liiikluskärgid tuleb paigaldada nii, et nad on liiklejale üheselt mõistetavad ja arusaadavad.
5. Tagada kogu chitustööde vältel ajutiste liiikluskärgide püstiolek ja loetavus.
6. Joonist lugeda märgitud numbrite järgi.

LEPPEMÄRGID			 Turu 63, 51004, Tartu, Telefon: +372 5248 400 E-post: lõunaliiklus@gmail.com	Projekti nimetus: Tour of Estonia	Kuupäev 27.04.2022
 Marsruut	 Paigaldatav ajutine liiikluskärg	 Olemasolev liiikluskärg		Objekti asukoht: Aravete alevik, Tee nr 5 ja 15200 ristmik, Tee nr 15200 ja 39 ristmik	Töö nr: 037/22
			Koostas: Indrek Vähi	Joonis: Ajutine liiikluskorraldusskeem	Joonis nr : 10
			Tellijä: MTÜ Klubi Tartu Maraton		Möötka