
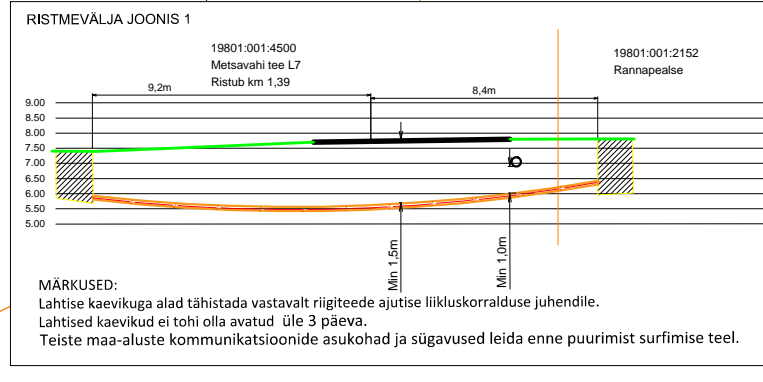
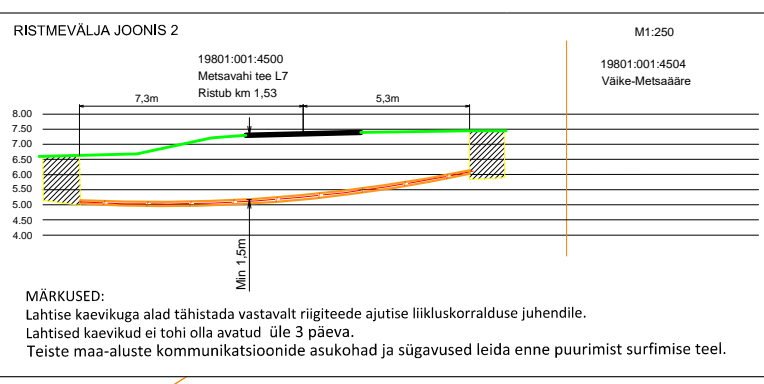


Tingmärgid asendiplaani

- Olemasolev sidetrass
- Olemasolev kanalisatsioonitrass
- Olemasolev veetrass
- Katastriüksuse piir
- Projekteeritud multitoru õhuliin
- Projekteeritud multitoru maaliin
- Perspektiivne side kliendiin
- Side jaotuskapp
- Märkepall
- Liitumispunkt
- Kaitsetoru
- Kinnisel meetodil paigalduse kaevis
- Asfaltkatte taastamine
- Kruuskatte taastamine
- Freesasfalti taastamine
- Kivisillutise taastamine

C1697
 LPxx

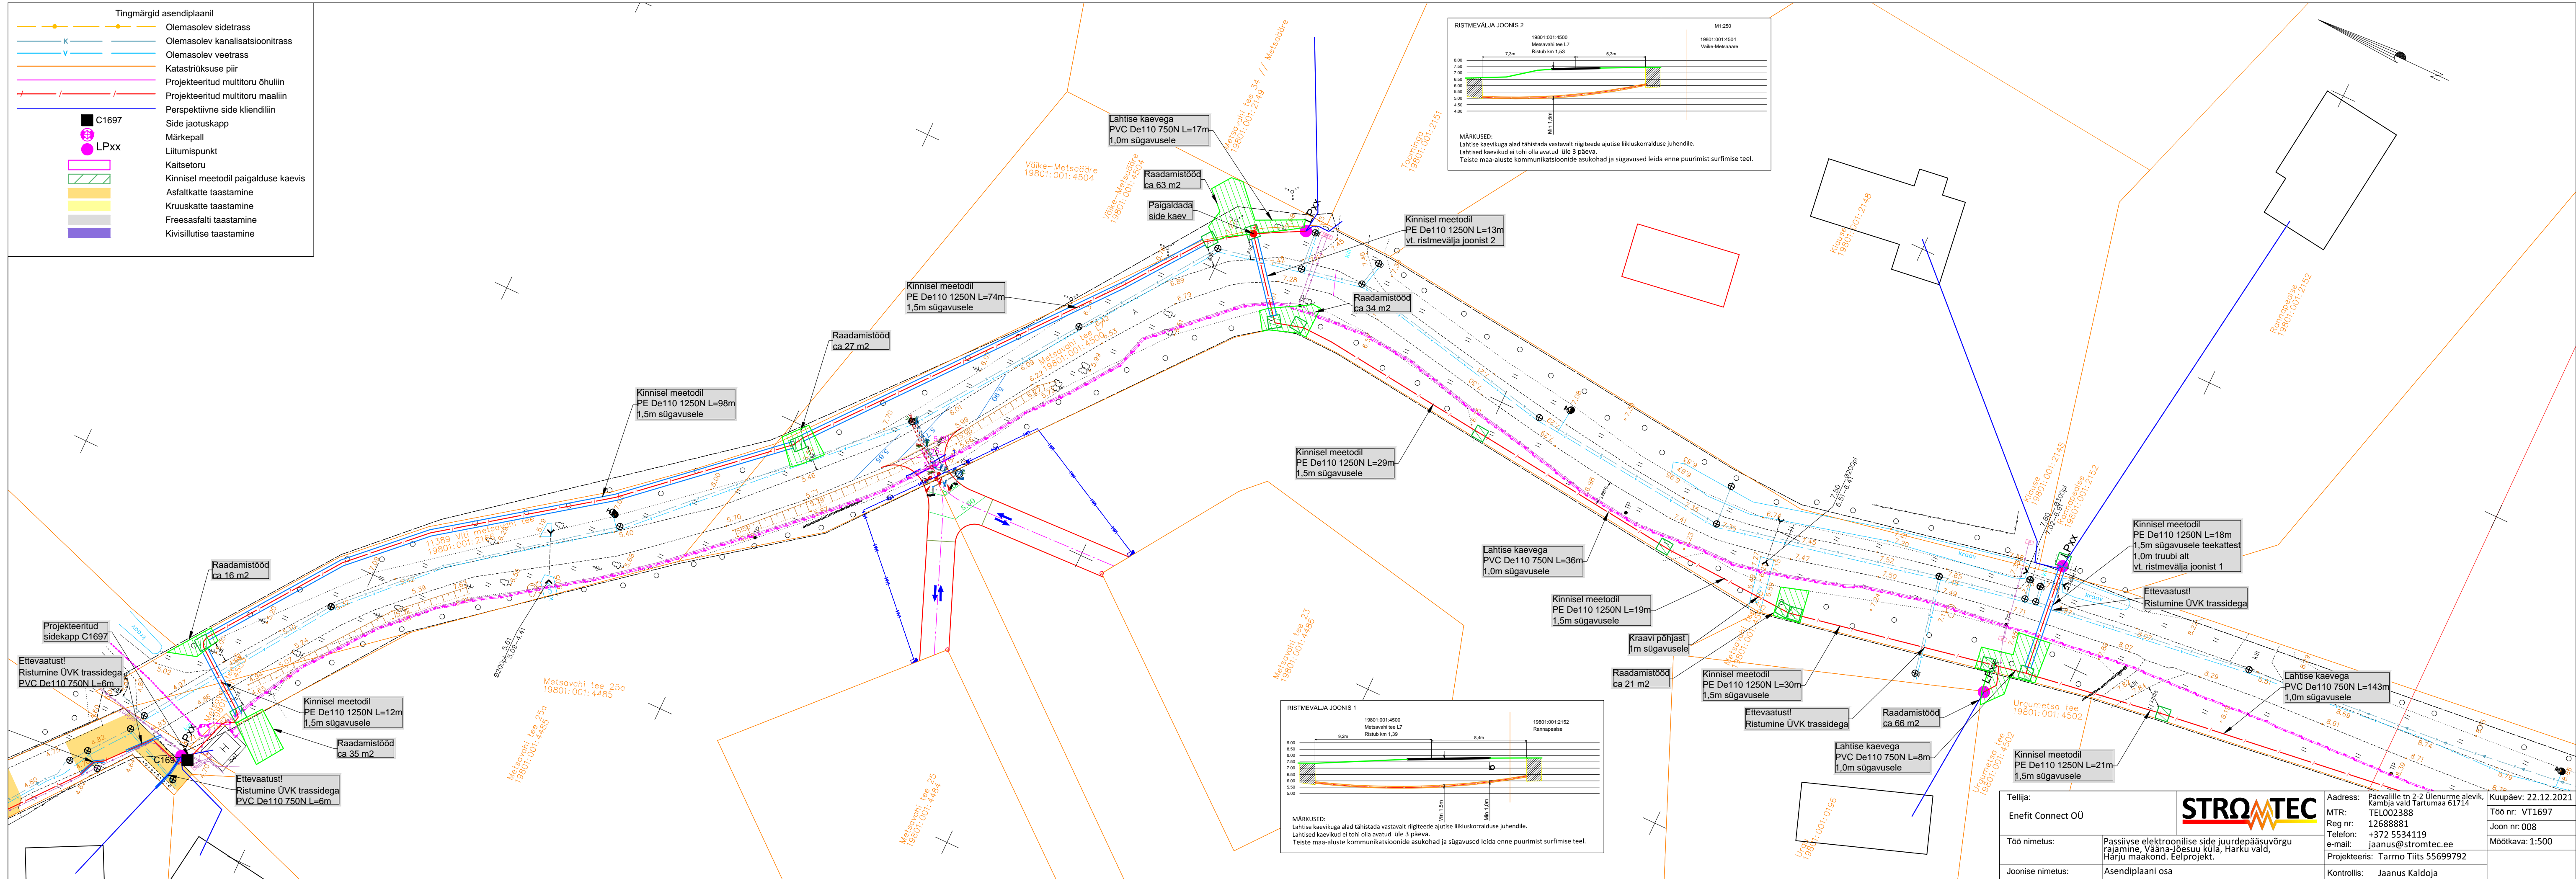

Tellija: Enefit Connect OÜ			Address: Päevajalle tn 2-2 Ülenurme alevik, Kambja vald Tartumaa 61714	Kuupäev: 22.12.2021
Töö nimetus: Passiivse elektroonilise side juurdepääsuvõrgu rajamine, Väina-Jõesuu küla, Harku vald, Harju maakond. Eelprojekt.			MTR: TEL002388	Töö nr: VT1697
Joonise nimetus: Asendiplaani osa		Reg nr: 12688881	Joon nr: 008	Mõõtkava: 1:500
		Telefon: +372 5534119	e-mail: jaanus@stromtec.ee	
		Projektteeris: Tarmo Tiits 55699792	Kontrollis: Jaanus Kaldoja	