


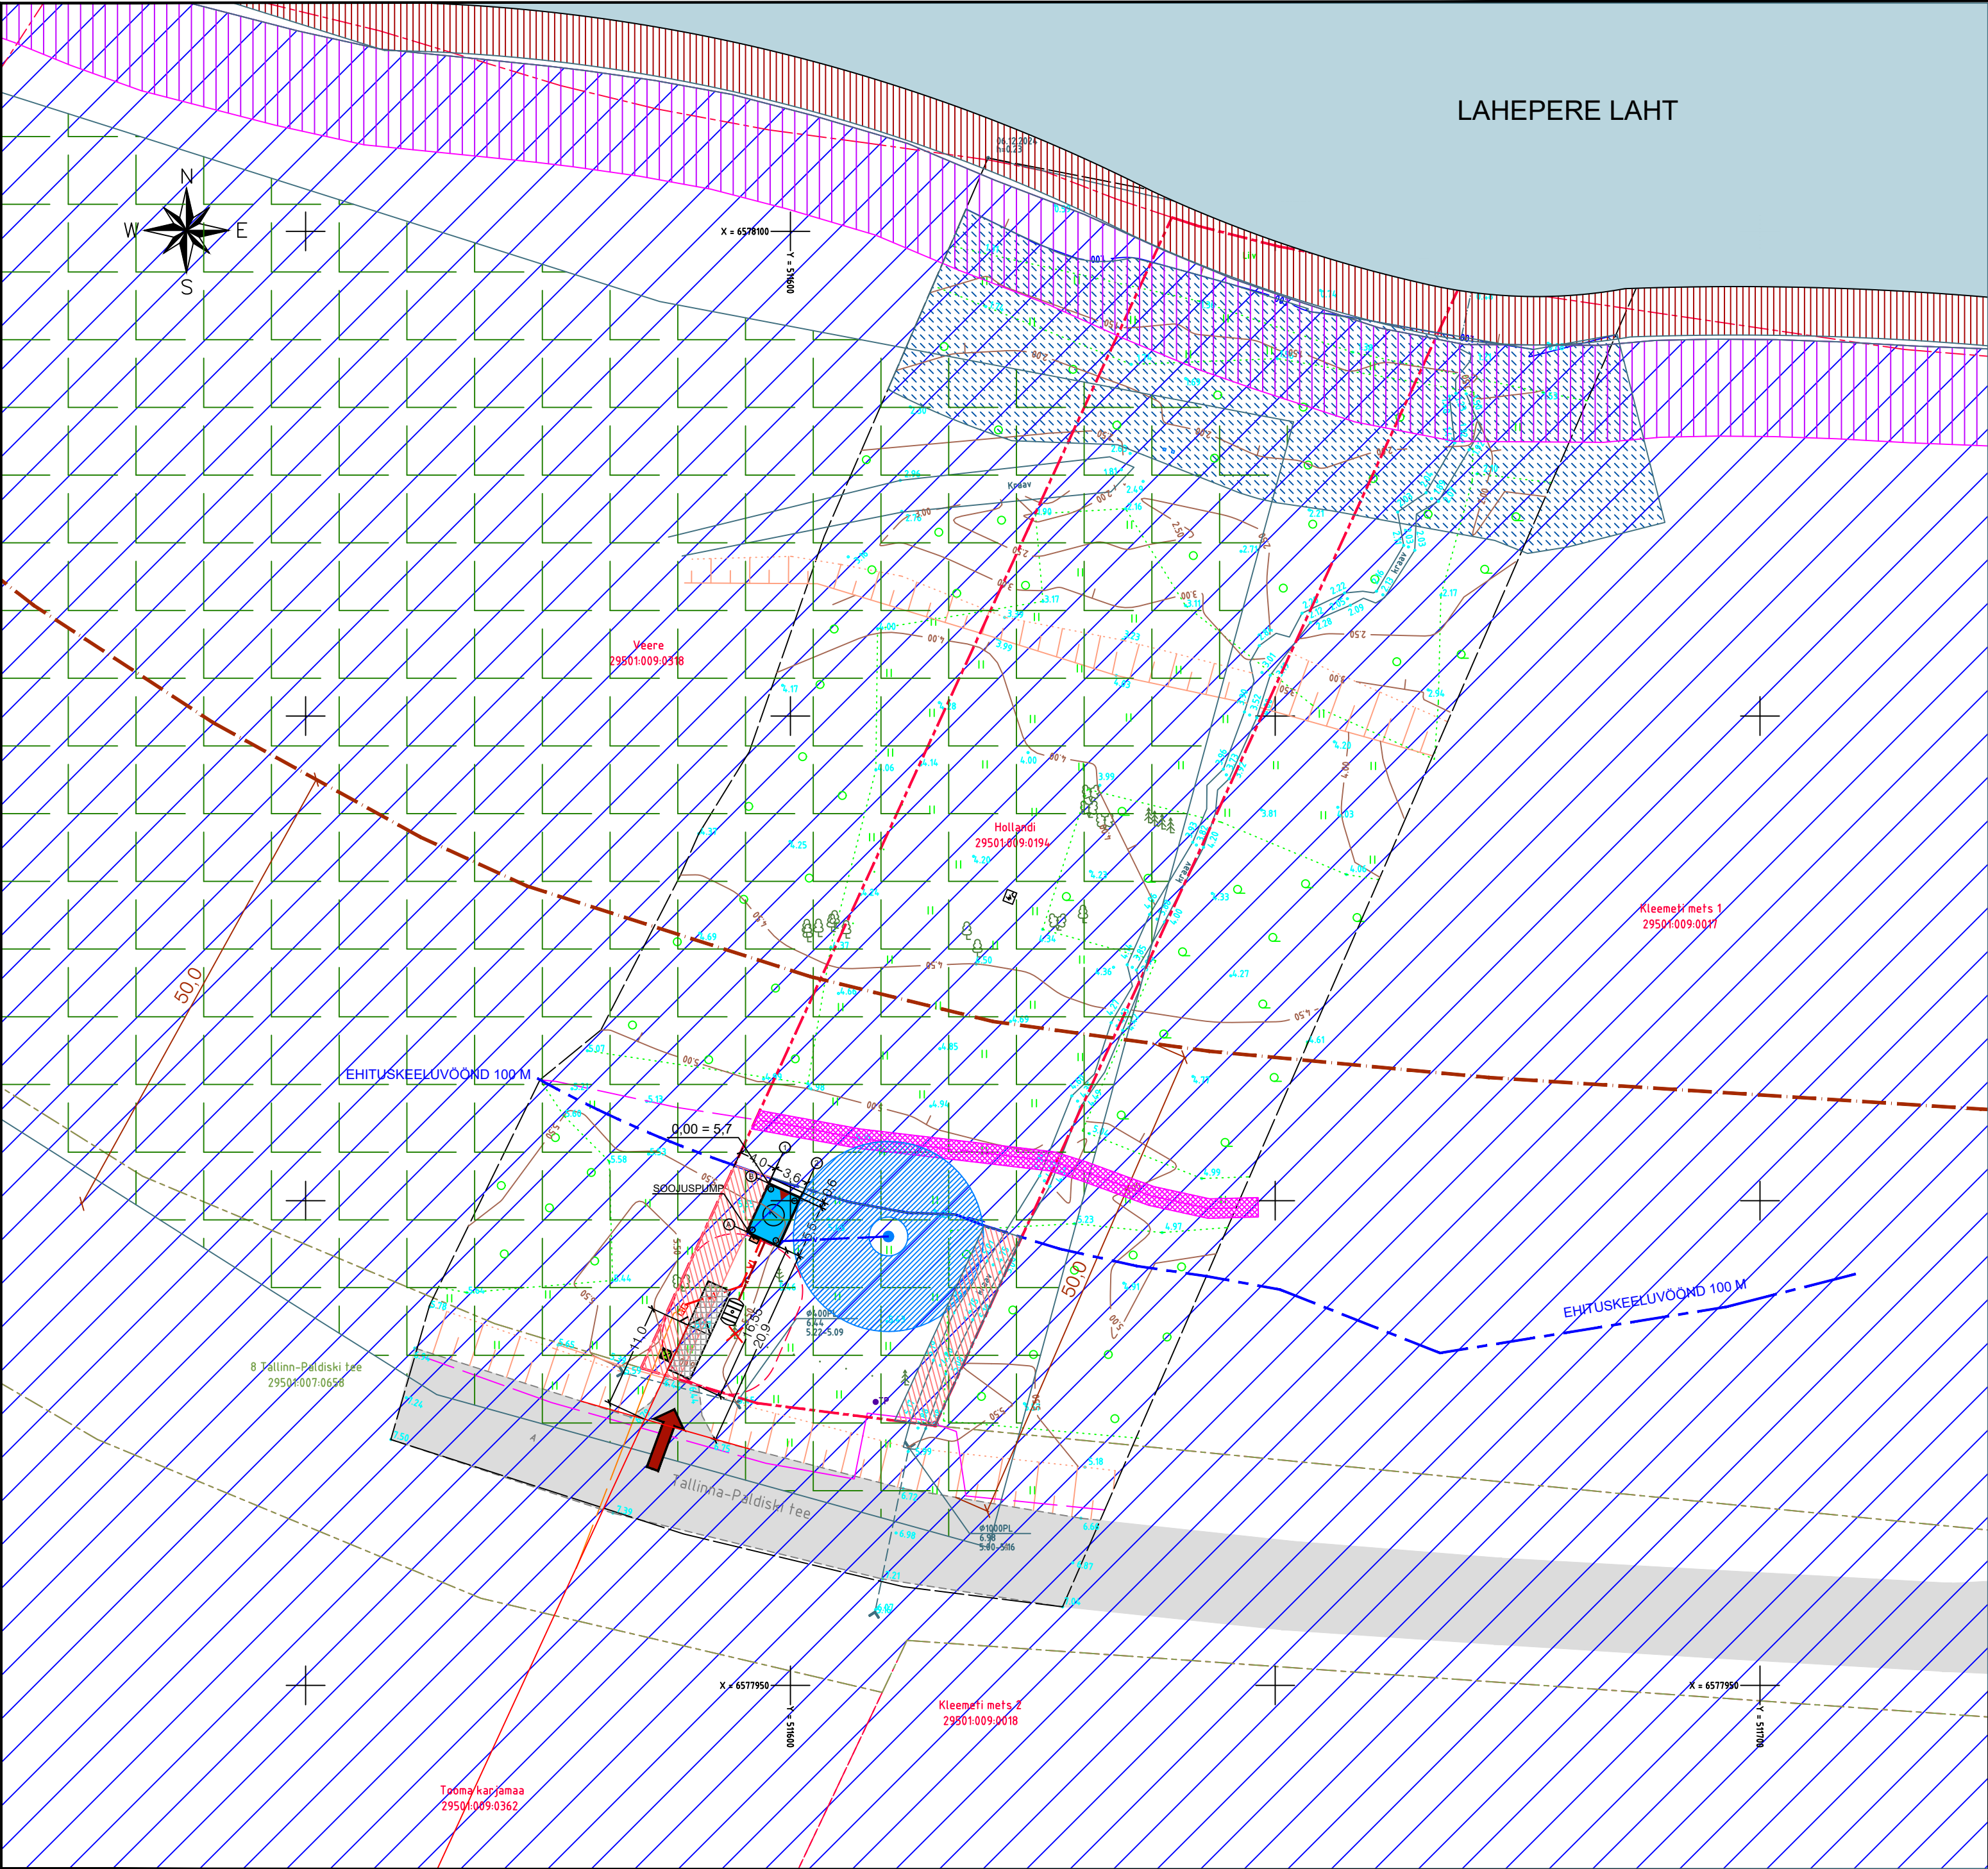

EKSPLIKATSIOON

- KATASTRI PIIR
- KALLASRADA 10 M (VASTAVALT KeÜS § 38)
- LAANEMERE RANNA VEEKAITSEVOOND 20 M (VASTAVALT VeeS & 118)
- LAANEMERE RANNA PIIRANGUVOOND 200 M (VASTAVALT LKS & 37) JA EHITUSKEELUVOOND (VASTAVALT LKS & 38 LG 2 ULATUB PIIRANGUVOONDI PIIRINI)
- PAKRI HOIUALA PIIR (KLO2000167)
- MAANTEE KAITSEVOOND, 50 M ÄÄRMISE SÕIDURAJA VÄLIMISEST SERVAST (VASTAVALT EHS § 71)
- EHITUSKEELUVOONDI ULATUS 100 M, MÕÕDETUNA SAMAKÕRGUSIOONE 1,00 KÕRGUSEST
- III KAITSEKATEGORIA LIIGI SUUR KULDITIIB (LYCAENADISPAR) KLO9200337 LEVIALA
- PROJEKTEERITAV HOONE
- SERVITUUDI VAJADUSEGA ALA
- PROJ. LOODUSKIVI
- TULEOHUTUSKUIA 4 M
- PROJ. PUURAEVU ASUKOHT, R= 10M
- HOOLDUSALA R= 10M
- REOVEE MAHUTI KUIA R= 5 M
- SISSEPÄAS KINNISTULE / HOONESSE
- PROJ. PRÜGIKONTEINERI ASUKOHT
- OL. OLEV EL KILP
- OL. OLEV LIKVIDEERITAV PUU
- PROJ. TIIB- JA JALGVÄRAV

PROJEKTEERITUD TEHNOVÕRGUD

- V PR. VEETRASS
- K PR. KANALISATSIOONITRASS
- V1 PR. MADALPINGEKAABEL

TEHNILISED NÄITAJAD

	ÜHIK	PROJ.
1) EHITISEALUNE PIND;	M²	19,8
2) MAAPEALSE OSA ALUNE PIND;	M²	19,8
3) SULETUD NETOPIND;	M²	15,6
4) MAAPEALSE OSA KORRUSTE ARV;	TK	1
5) MAA-ALUSE OSA KORRUSTE ARV;	TK	0
6) ABSOLUTNE KÕRGUS;	M	10,4
7) KÕRGUS;	M	4,9
8) SÜGAVUS;	M	0
9) PIKKUS;	M	6,1
10) LAIUS;	M	3,6
11) MAHT;	M³	81,8
12) MAAPEALSE OSA MAHT;	M³	81,8
13) KÕETAV PIND;	M²	15,6
14) ÜLDKASUTATAV PIND;	M²	15,6
15) TEHNOPIND;	M²	0

HOONE KOORDINAADID

- 1. 6577996.7822 511595.4733
- 2. 6578002.3236 511598.0258
- 3. 6578000.8151 511601.2927
- 4. 6577995.2853 511598.7464

MARKUSED

ASENDIPLAANI ALUSPLAANIKS GEOPORT OÜ POOLT KOOSTATUD MAA/ALA PLAAN TEHNOVORKUDEGA, TÖO M24086 KOOSTATUD 05.12.2024, KOORDINAADID L-EST 97 SÜSTEEMIS, KÕRGUSED EH2000 SÜSTEEMIS

EHITISE NIMI JA ASUKOHT: PAADIKUUR		TELLUJA: DIMENSION OU	
PROJEKTEERIMISTÖÖDE TEOSTAJA : REG. NR. 11071204, MTR : EEP000364 EMAIL: ATECTPROJEKT@GMAIL.COM		HOLLANDI MAAÜKSUS LÄÄNE-HARJU VALD ATECT PROJEKT OÜ PRIMULA TEE 6, 76911 HARJUMAA, SAUE VALD	
KOOSTAS A. JAANO	MTR SPETSIALIST S. HAMMERBERG	TÖO NR. EP-097	Staadium : EELPROJEKT Joonise nimi : ASENDIPLAAN Faili asukoht:
		Joonise nr. 097_EP_AR-4-01_V03	FORMAAT A2 MÕÖTKAVA 1:500
		KOOSTATUD 12.12.24	MUUDATUS 30.04.25