



Vaade 1
M 1:500

Vaade 2

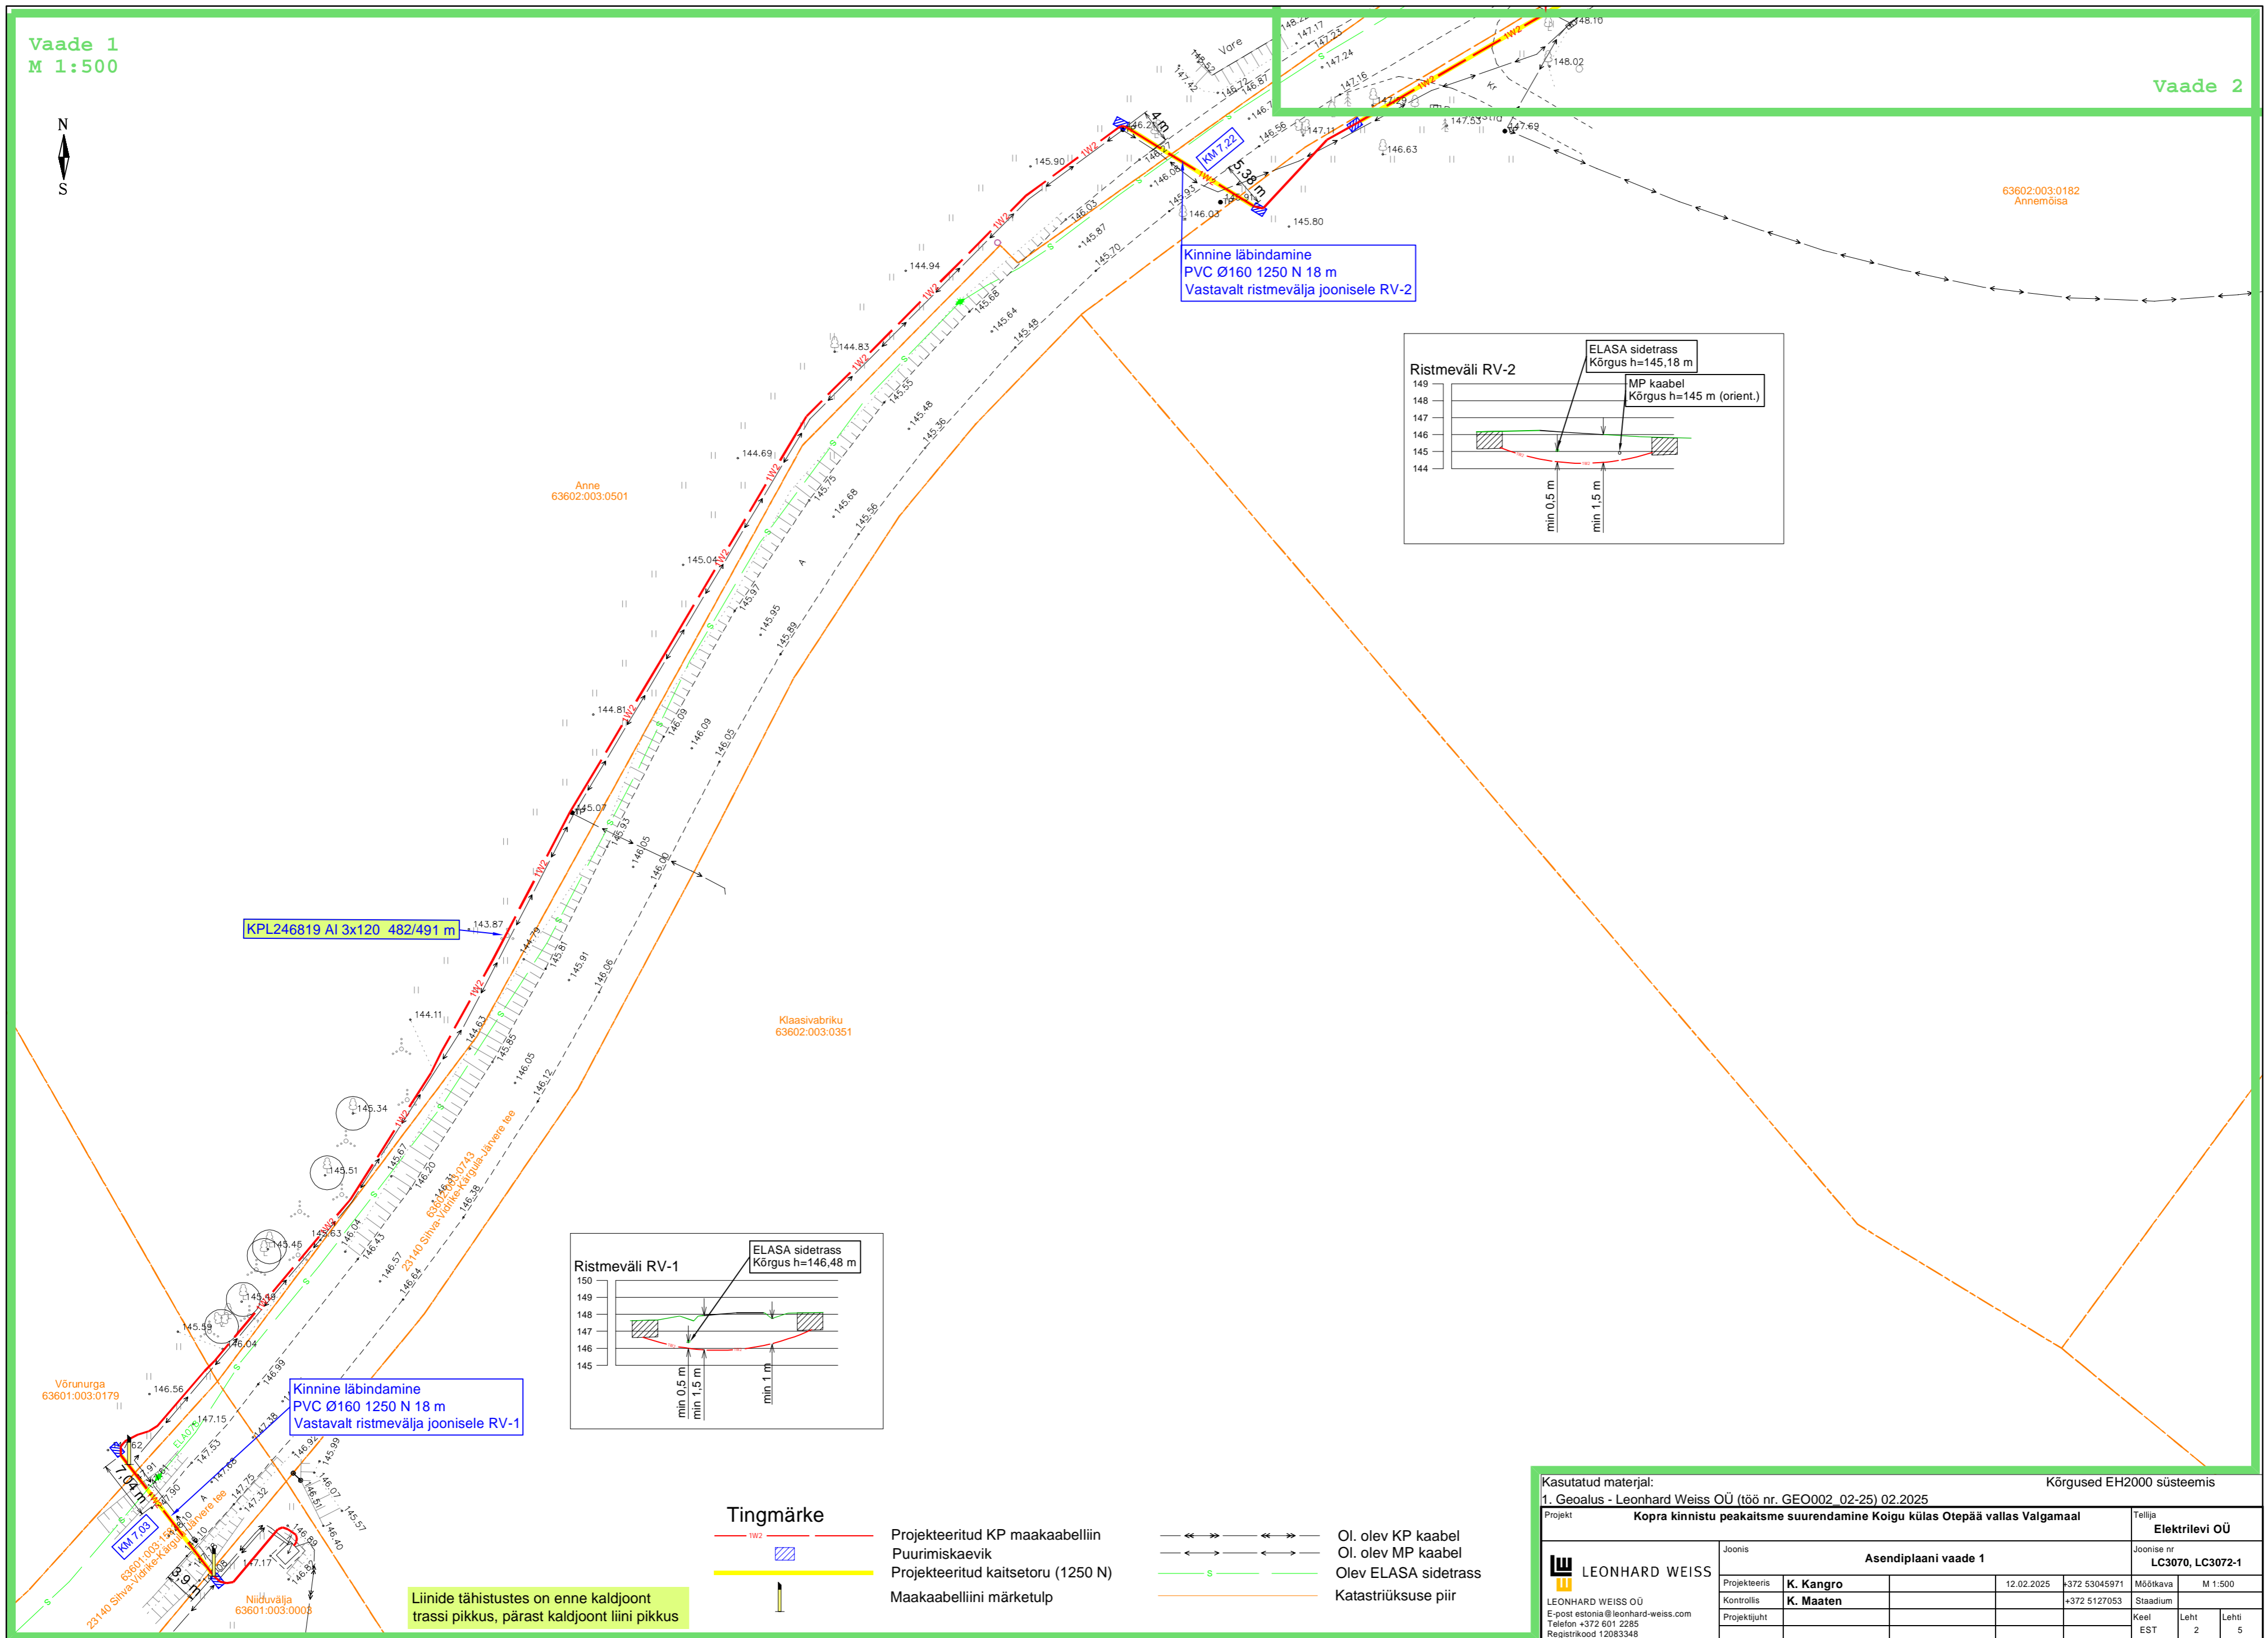

Kinnine läbindamine
PVC Ø160 1250 N 18 m
Vastavalt ristmevälja joonisele RV-2

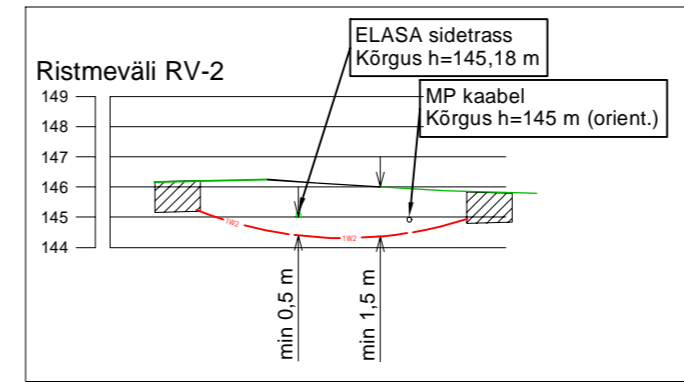


KPL246819 AI 3x120 482/491 m

Anne
63602.003.0501

Klaasivabriku
63602.003.0351

Võrunurga
63601.003.0179

Kinnine läbindamine
PVC Ø160 1250 N 18 m
Vastavalt ristmevälja joonisele RV-1

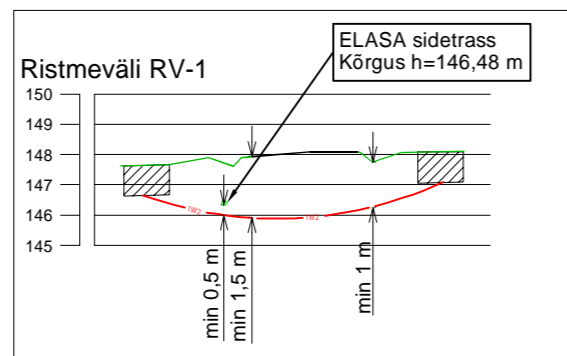

Tingmärke

- Projekteeritud KP maakaabelliini
- Puurimiskaevik
- Projekteeritud kaitsetoru (1250 N)
- Maakaabelliini märketulp

- OI. olev KP kaabel
- OI. olev MP kaabel
- Olev ELASA sidetrass
- Katastriüksuse piir

Liinide tähistustes on enne kaldjoont trassi pikkus, pärast kaldjoont liini pikkus

Kasutatud materjal:		Kõrgused EH2000 süsteemis			
1. Geolus - Leonhard Weiss OÜ (töö nr. GEO002_02-25) 02.2025					
Projekt	Kopra kinnistu peakaitse suurendamine Koigu külas Otepää vallas Valgamaal			Tellijä	
LEONHARD WEISS			Elektrilevi OÜ		
Joonis	Asendiplaani vaade 1			Joonise nr	
Projekteeris	K. Kangro	12.02.2025	+372 53045971	Möökkava	M 1:500
Kontrollis	K. Maaten		+372 5127053	Staadium	LC3070, LC3072-1
Projekti juht				Keel	Leht
				EST	2 5